

Дизайн-проект ресторана
г. Киев, ул. Михаила Драгоманова.




Киев 2016

Разработали: Антощук М.А.
Антощук Е.В.

Лист	Перечень чертежей	Примечания
1.	Ведомость чертежей	
2.	Обмерный план	
3.	План строительного демонтажа	
4.	План строительного монтажа	
5.	Узлы 1,2,3	
6.	План после перепланировки	
7.	План расстановки мебели	
8.	План размещения сантех. и электрооборудования	
9.	Спецификация мебели и оборудования	
10.	Спецификация мебели и оборудования (продолжение)	
11.	План заполнения дверных проемов	
12.	План полов	
13.	План потолков	
14.	Фрагмент потолка террасы	
15.	Узлы 4,5,6,7,8,9,10	
16.	План размещения светильников	
17.	План размещения выключателей	
18.	Экспликация осветительных приборов	
19.	План размещения розеток и эл. слаботочных выводов	
20.	Развертка стен в зале №1 и гардеробе	
21.	Развертка стен тамбура. Развертка стен женского санузла	
22.	Развертка стен женского санузла (продолжение)	
23.	Развертка стен мужского санузла	
24.	Развертка стен в зале №2	
25.	Развертка стен в зале №2(продолжение)	
26.	Развертка стен в зале №3	
27.	Развертка стен в зале №4 с баром	
28.	Развертка стен в зале №4 с баром(продолжение)	
29.	Развертка стен террасы	
30.	Развертка стен террасы(продолжение)	
31.	Ведомость отделки помещений	
32.	Схема мебели.Ресепшн (поз.7).Декоративная перегородка(поз.3)	
33.	Схема мебели.Стойка гардероба(поз.11). Декор.к-ция(поз.5)	
34.	Схема мебели. Дровер официанта№1 и №2(поз.27,62)	

Лист	Перечень чертежей	Примечания
35.	Схема мебели. Декор.к-ция с вазонами тип 2 и 3(поз.29,63)	
36.	Схема мебели. Стеллаж(поз.41)	
37.	Схема мебели. Детский стеллаж(поз.37). Стеллаж(поз.54)	
38.	Схема мебели. Декор.конструкция №1(поз.47)	
39.	Схема мебели. Декор.к-ция №2(поз.53). Полки(поз.52)	
40.	Схема мебели. Барная стойка(поз.57)	
41.	Схема мебели. Задняя стенка бара №1(поз.73)	
42.	Схема мебели. Декоративная к-ция 1 и 2(поз.67,68)	
43.	Схема светильников санузлов	
44.	Визуализация гардероба	
45.	Визуализация зала №1	
46.	Визуализация зала №1	
47.	Визуализация зала №1	
48.	Визуализация женского санузла	
49.	Визуализация мужского санузла	
50.	Визуализация кабинки женского(мужского) санузла	
51.	Визуализация зала №2	
52.	Визуализация зала №2	
53.	Визуализация зала №2	
54.	Визуализация зала №3	
55.	Визуализация зала №3	
56.	Визуализация зала №4 с баром	
57.	Визуализация зала №4 с баром	
58.	Визуализация зала №4 с баром	
59.	Визуализация зала №4 с баром	
60.	Визуализация террасы	
61.	Визуализация террасы	


						АИ-003				
						Ресторан в г.Киеве по ул.Михаила Драгоманова				
Из.	Колич.	Лист	№ док.	Подпись	Дата	Дизайн -проект		Стадия	Лист	Листов
								П	01	61
Разработал		Антошук				Ведомость чертежей				

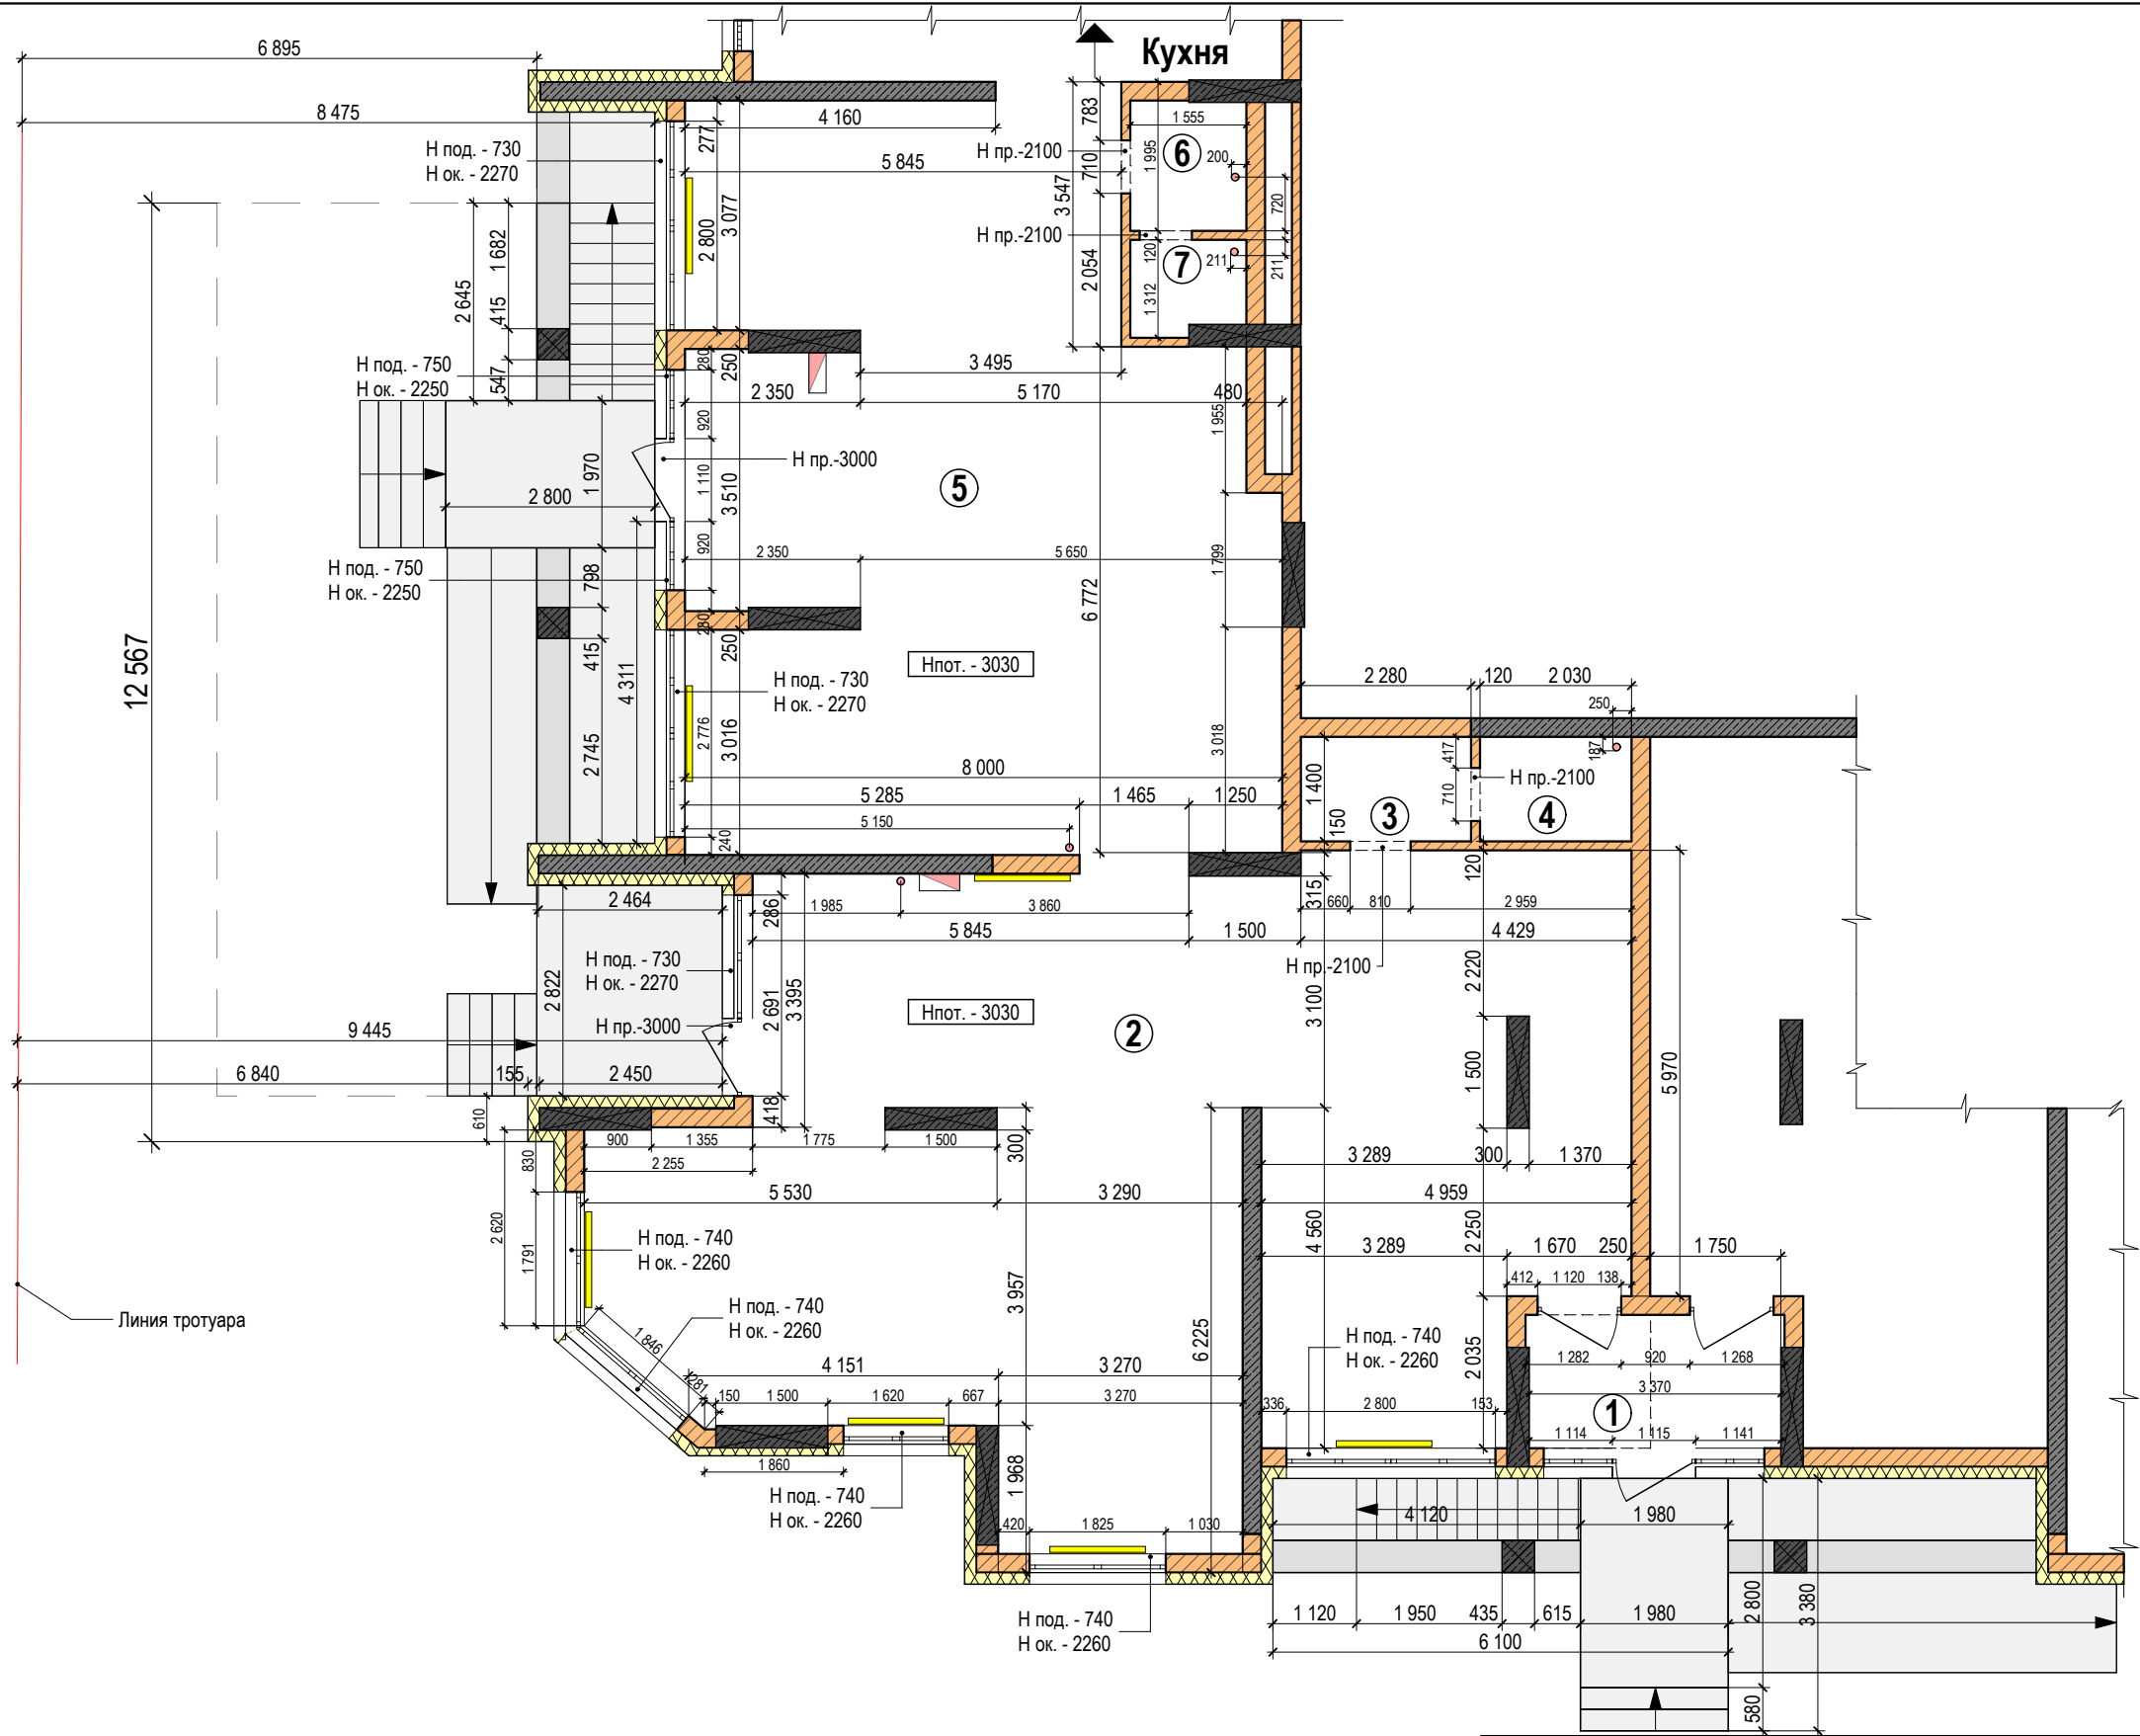

Экспликация помещений		
№	Наименование помещения	Площадь,м²
1	Тамбур	2,92
2	Нежилое помещения №1	98,04
3	Шлюз	3,19
4	Санузел	2,84
5	Нежилое помещения №2	71,78
6	Шлюз	2,69
7	Санузел	1,90
Общая площадь :		183,36

Материалы стен	
	Железобетонные пилоны
	Монолитный железобетон
	Стены и перегородки из кирпича и блоков
	Утеплитель

						АИ-003			
						Ресторан в г.Киеве по ул.Михаила Драгоманова			
Из.	Колич.	Лист	№ док.	Подпись	Дата	Дизайн -проект	Стадия	Лист	Листов
							П	02	61
Разработал		Антошук				Обмерный план			

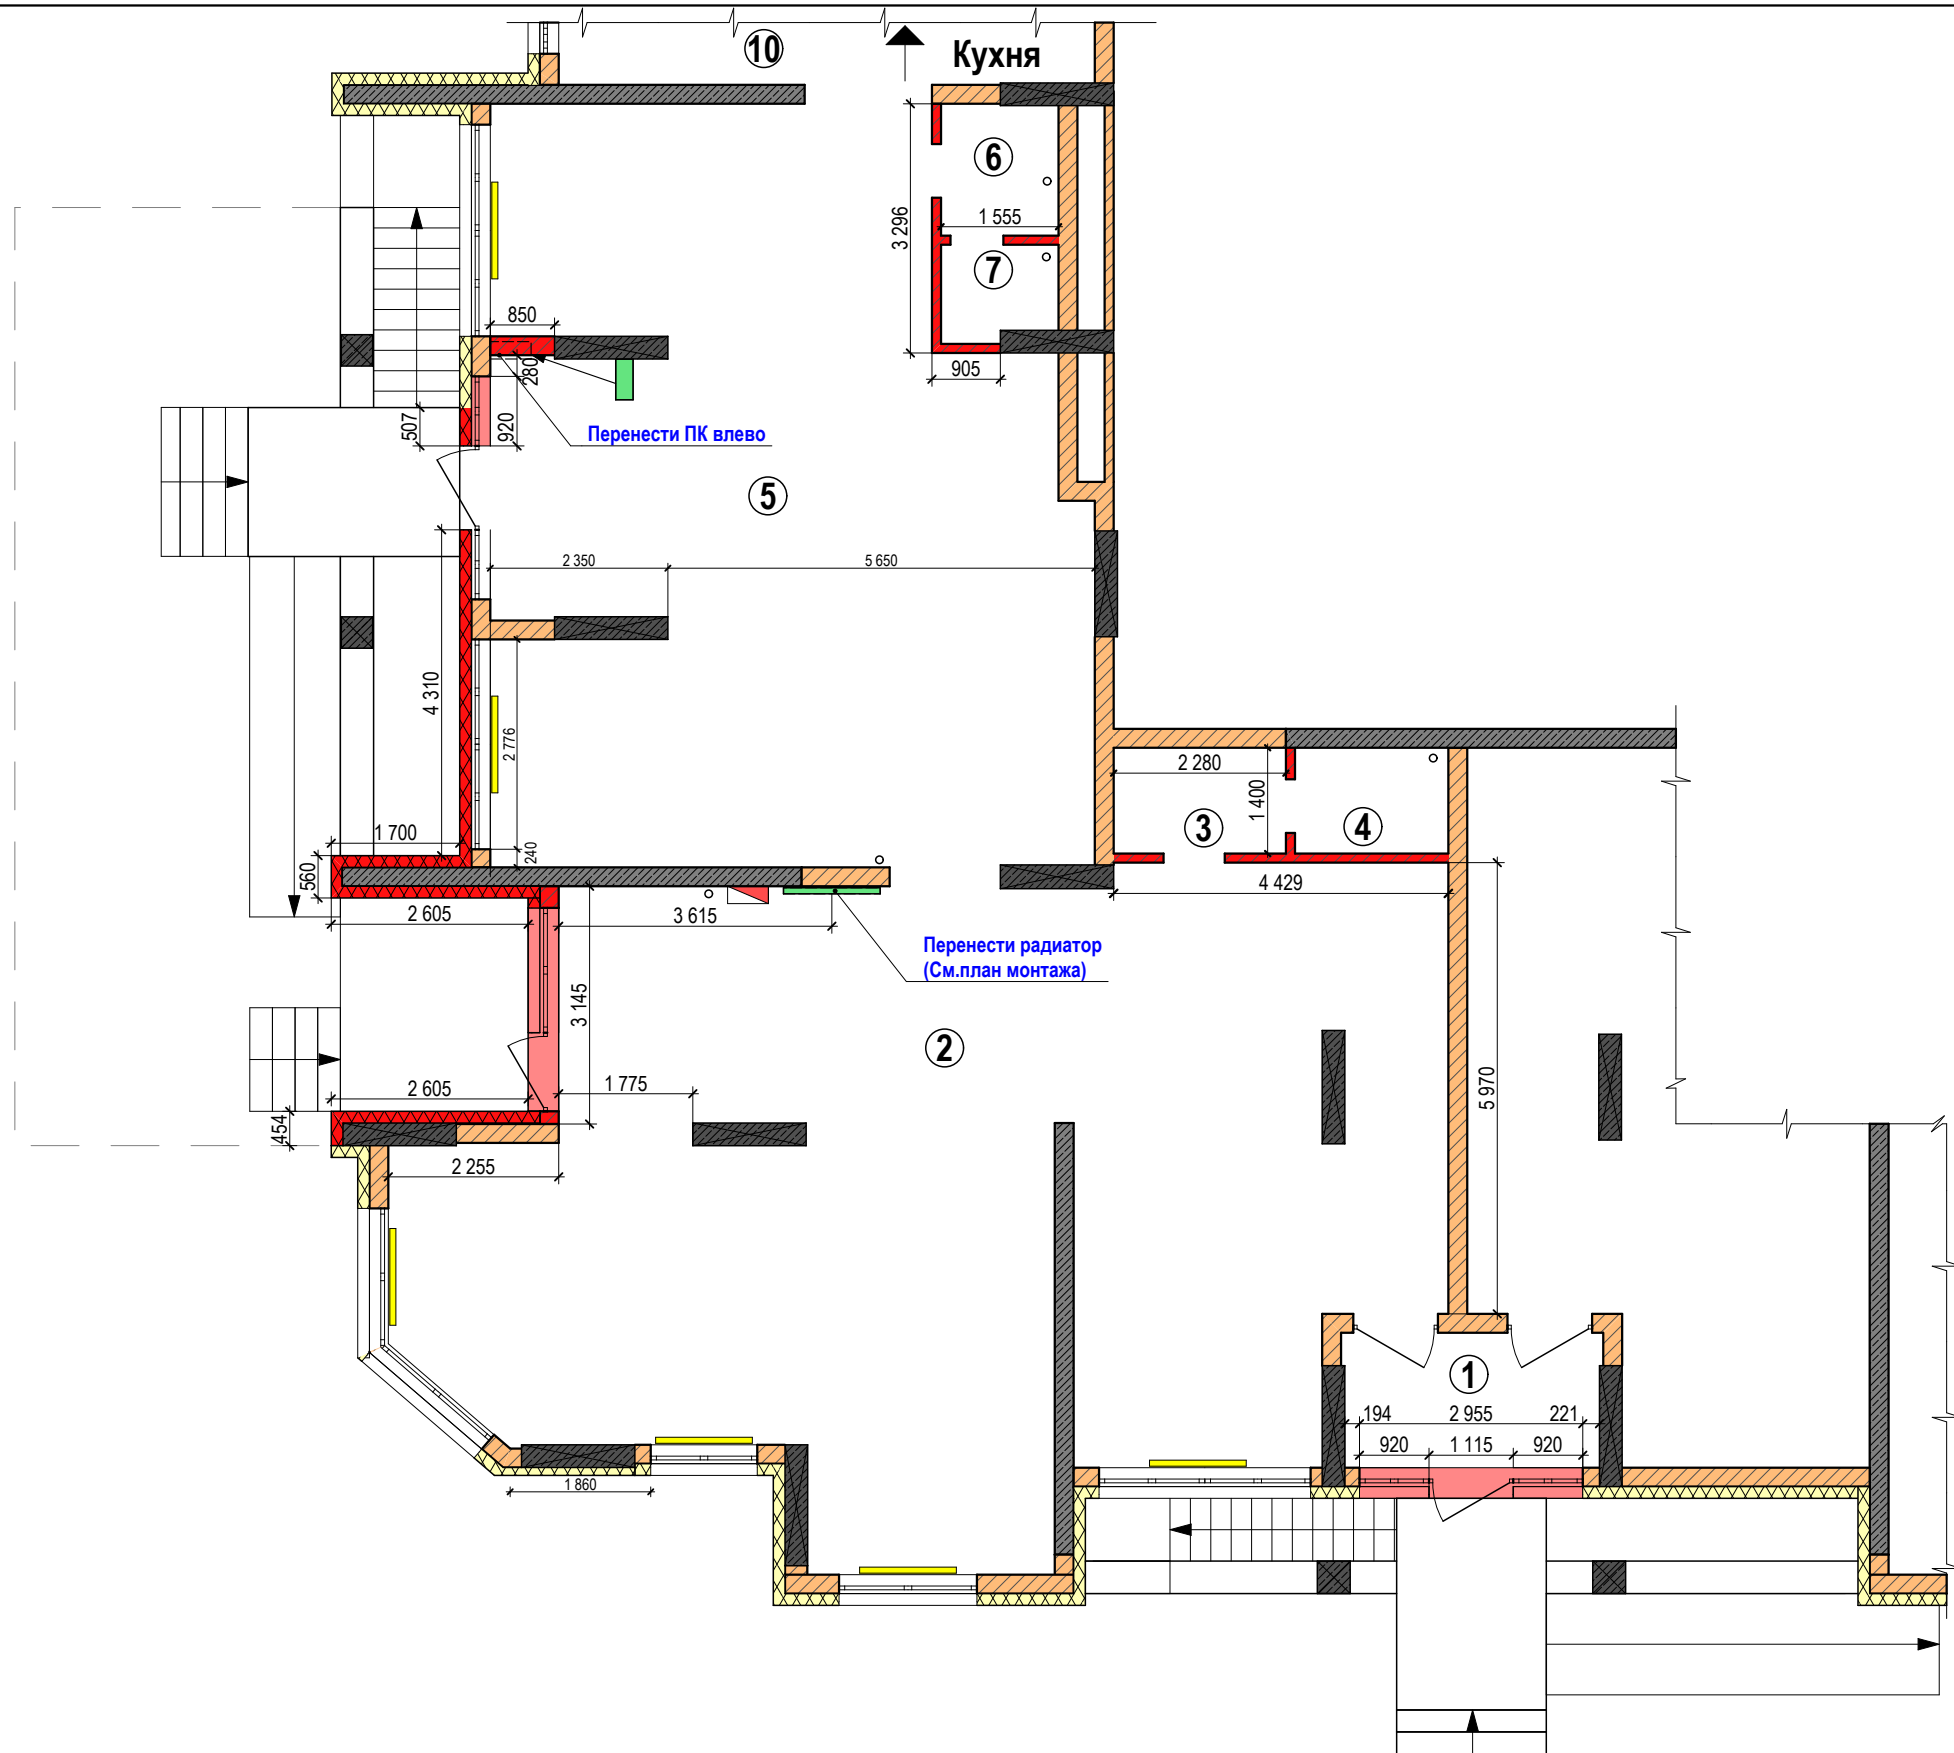


Экспликация помещений		
№	Наименование помещения	Площадь,м²
1	Тамбур	2,92
2	Нежилое помещения №1	98,04
3	Шлюз	3,19
4	Санузел	2,84
5	Нежилое помещения №2	71,78
6	Шлюз	2,69
7	Санузел	1,90
Общая площадь :		183,36

- Материалы стен**
- Железобетонные пилоны
 - Монолитный железобетон
 - Стены и перегородки из кирпича и блоков
 - Утеплитель

- Условные обозначения**
- Стены и перегородки из кирпича и блоков, подлежащие демонтажу
 - Утеплитель, подлежащий демонтажу
 - Светопрозрачные конструкции, подлежащие демонтажу
 - Радиаторы и ПК,подлежащий демонтажу или переносу

						АИ-003			
						Ресторан в г.Киеве по ул.Михаила Драгоманова			
Из.	Колич.	Лист	№ док.	Подпись	Дата	Дизайн -проект	Стадия	Лист	Листов
							П	03	61
Разработал		Антошук				План строительного демонтажа		UKRiNTEL design	

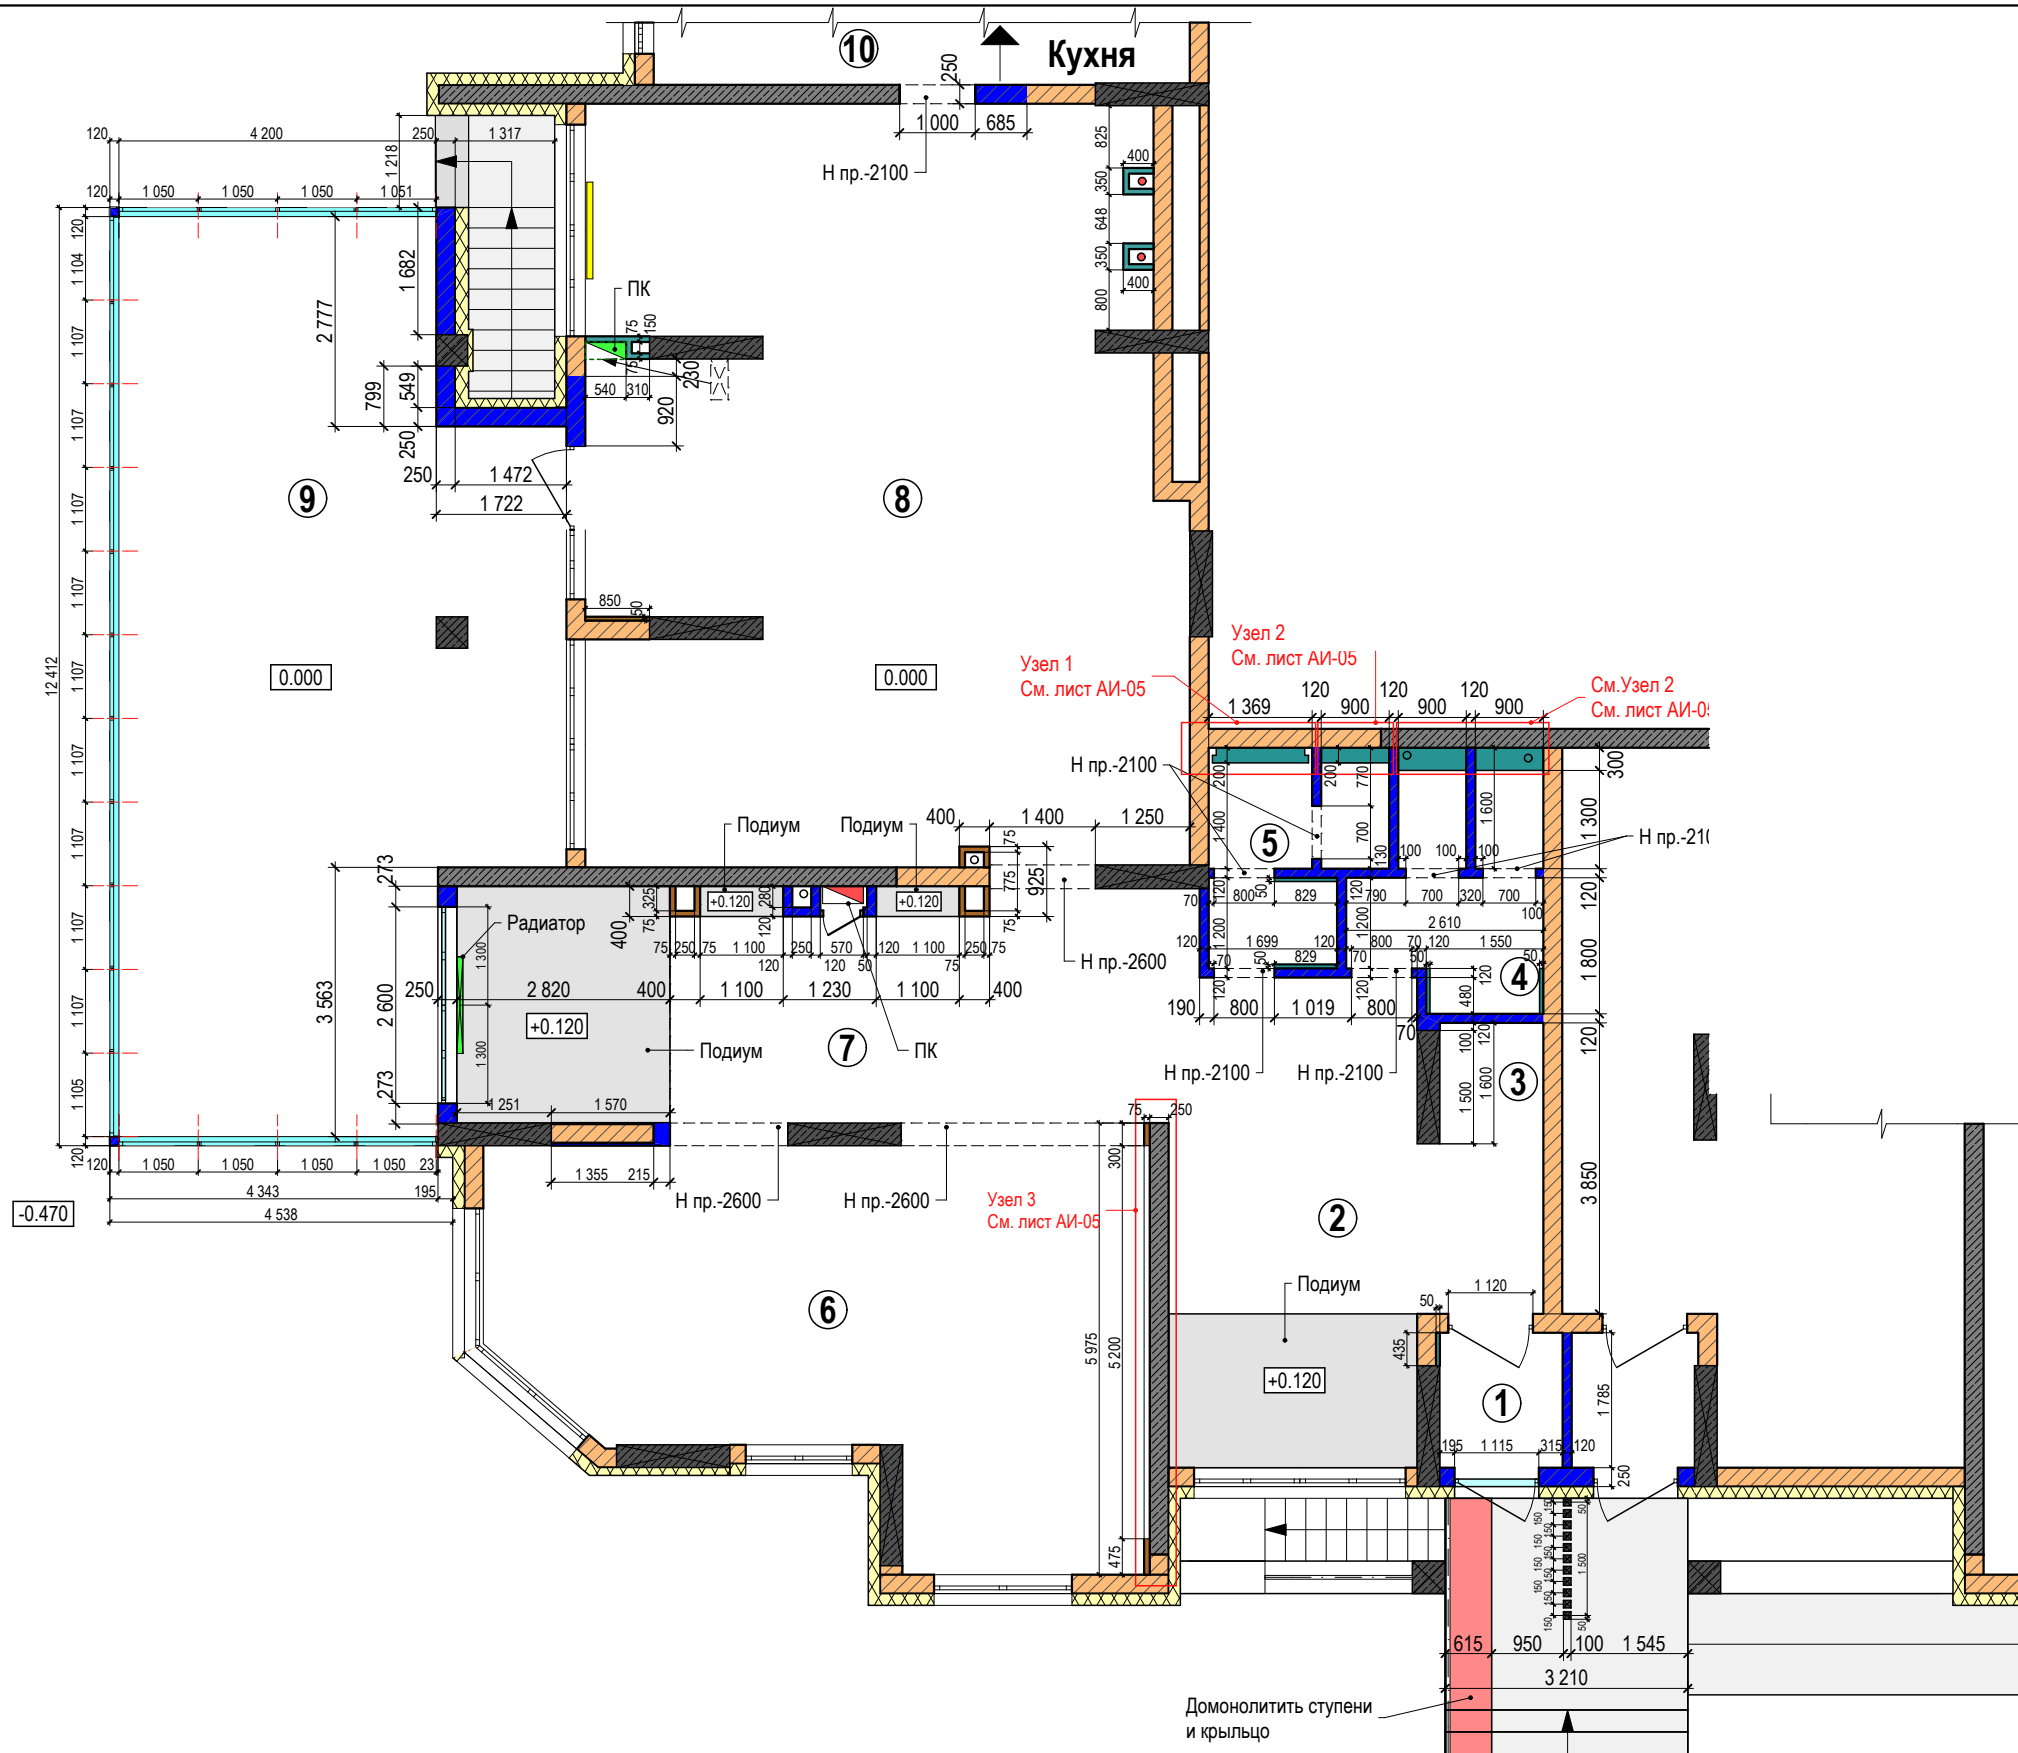

Экспликация помещений		
№	Наименование помещения	Площадь,м²
1	Тамбур	2,90
2	Зал №1	25,57
3	Гардероб	2,19
4	Женский санузел	6,40
5	Мужской санузел	5,31
6	Зал №2	40,50
7	Зал №3	27,74
8	Зал №4 с баром	76,60
9	Терраса	61,12
10	Кухня	-
Общая площадь :		248,33

Материалы стен

- Железобетонные пилоны
- Монолитный железобетон
- Стены и перегородки из кирпича и блоков
- Утеплитель

Условные обозначения


- Стены и перегородки из кирпича, подлежащие монтажу
- Конструкции из влагостойкого ГКЛ, подлежащие монтажу
- Конструкции из ГКЛ, подлежащие монтажу
- Светопрозрачные конструкции, подлежащие монтажу
- Перенос радиатора
- Перенос ПК

Примечание:
1. Данный лист рассматривать совместно с листом АИ-05.


						АИ-003			
						Ресторан в г.Киеве по ул.Михаила Драгоманова			
Из.	Колич.	Лист	№ док.	Подпись	Дата	Дизайн -проект	Стадия	Лист	Листов
							П	04	61
Разработал Антошук						План строительного монтажа		UKRiNTEL design	

Узел 1


Фронтальный вид

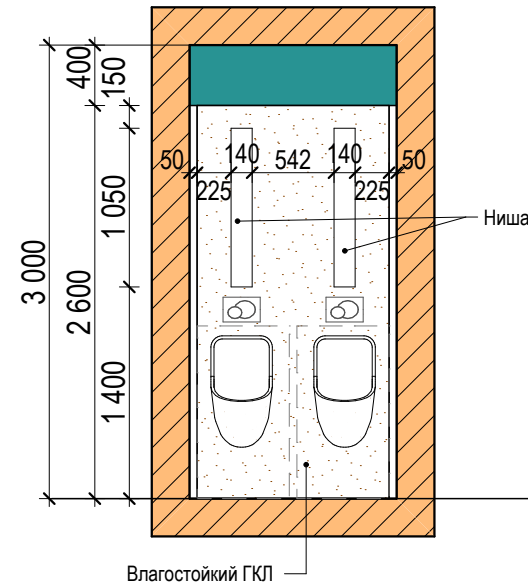

Разрез 1-1

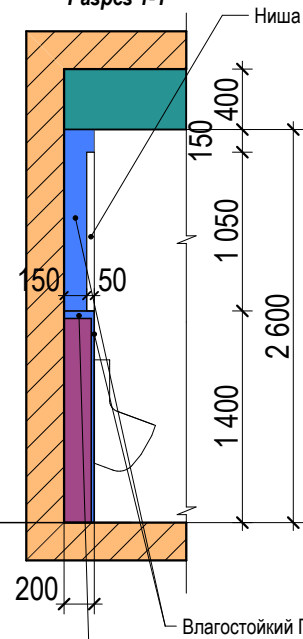


План

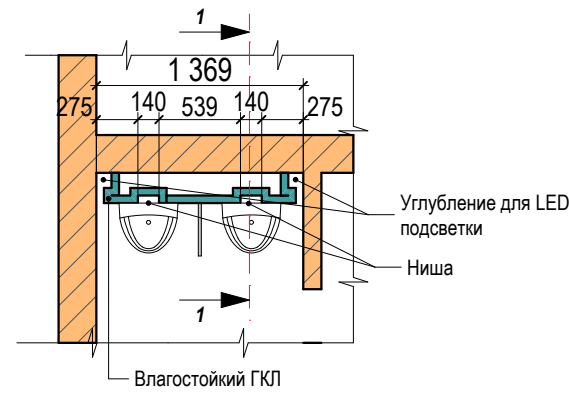


Узел 2


Фронтальный вид

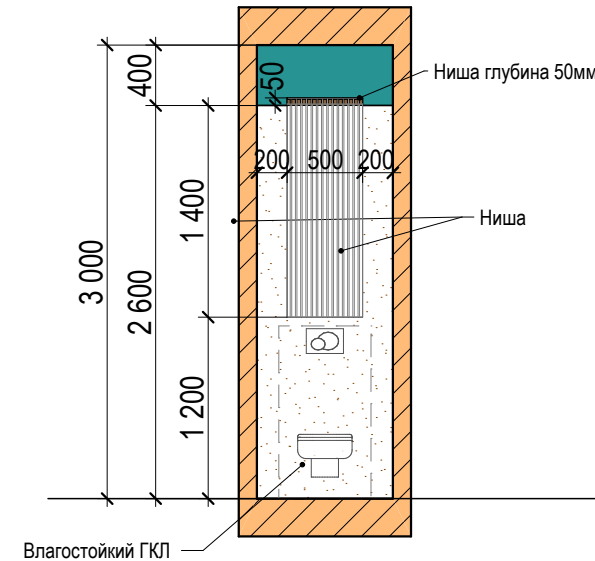

Разрез 2-2

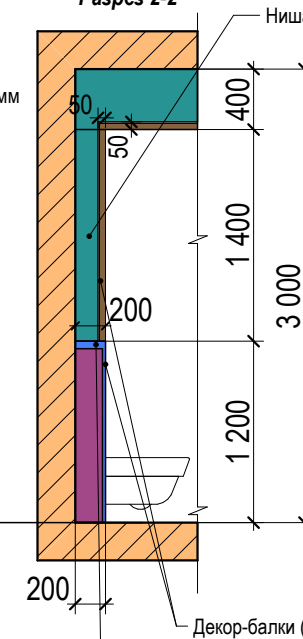


План

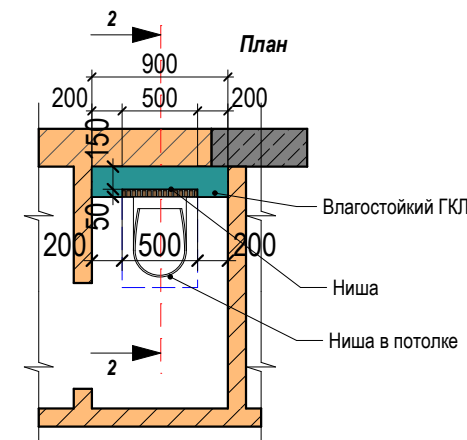


Узел 3


Фрагмент стены Вид А

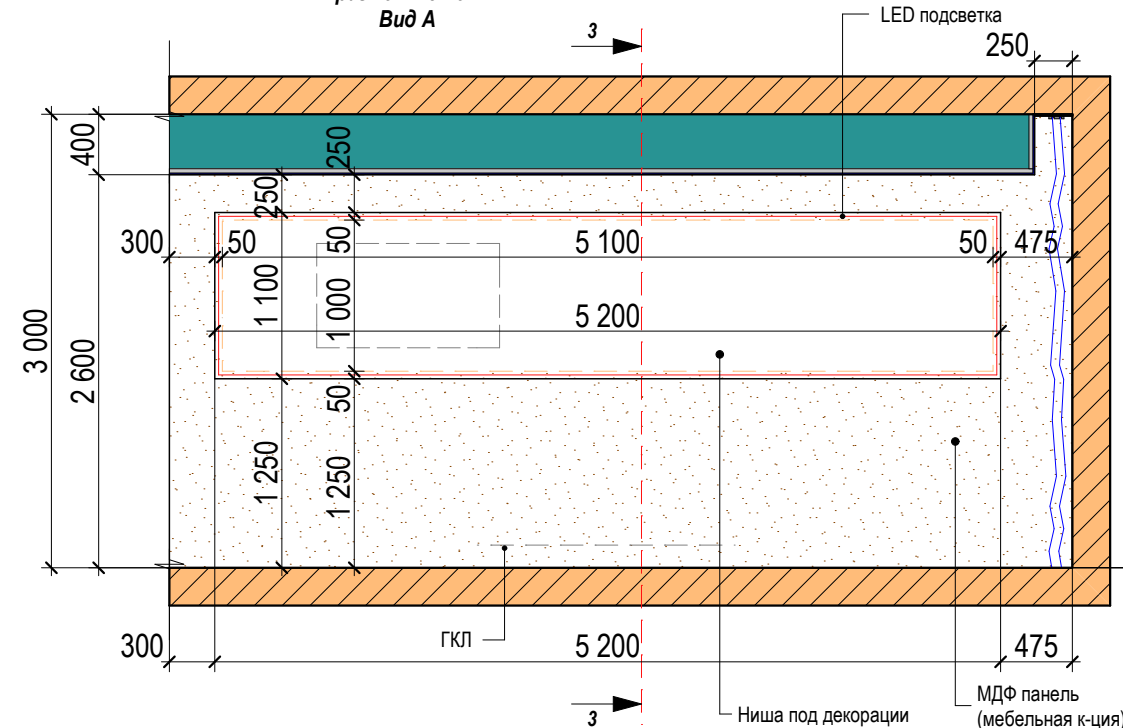

Разрез 3-3

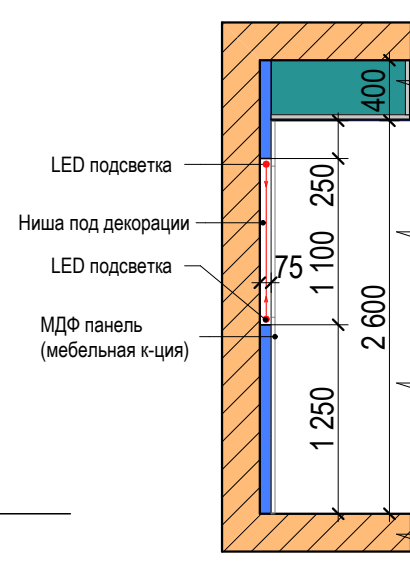


План

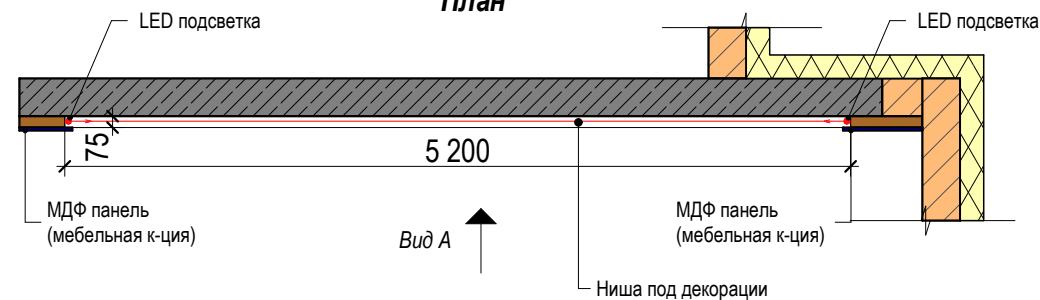

Примечание:


1. Данный лист рассматривать совместно с листом АИ-04.

						АИ-003				
						Ресторан в г.Киеве по ул.Михаила Драгоманова				
Из.	Колич.	Лист	№ док.	Подпись	Дата					
						Дизайн -проект		Стадия	Лист	Листов
								П	05	61
						Узлы 1,2,3				
Разработал		Антошук								

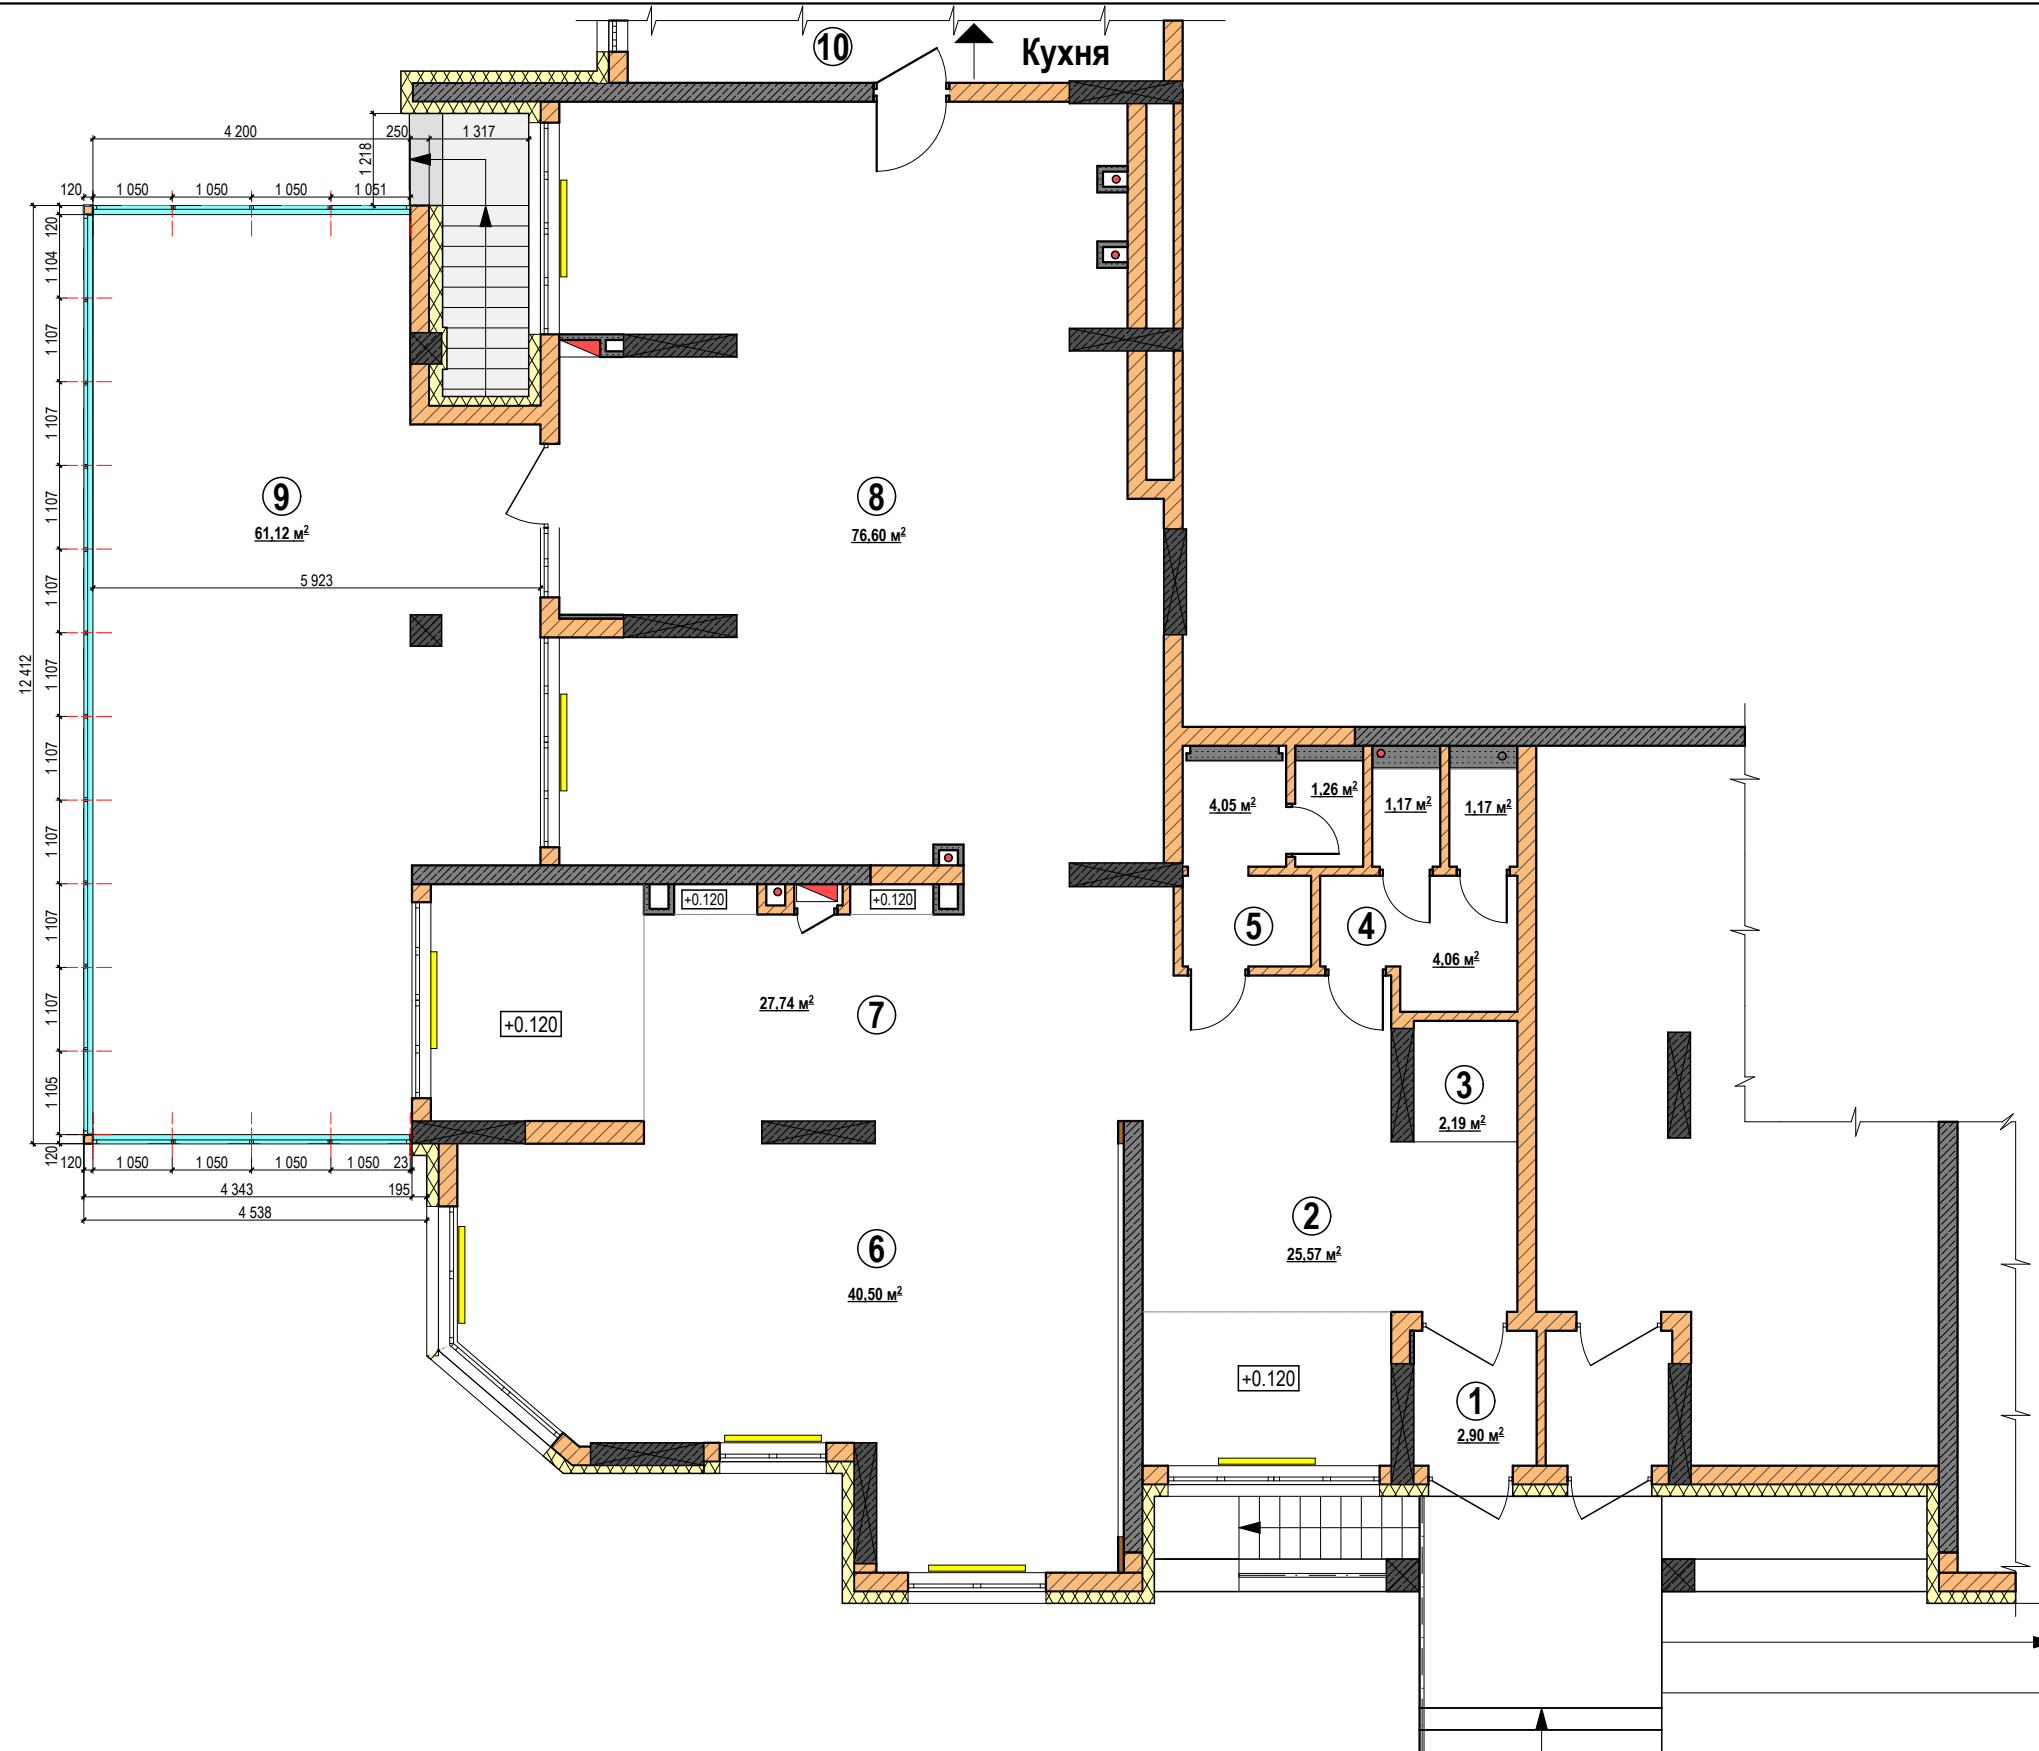

Экспликация помещений		
№	Наименование помещения	Площадь,м²
1	Тамбур	2,90
2	Зал №1	25,57
3	Гардероб	2,19
4	Женский санузел	6,40
5	Мужской санузел	5,31
6	Зал №2	40,50
7	Зал №3	27,74
8	Зал №4 с баром	76,60
9	Терраса	61,12
10	Кухня	-
Общая площадь :		248,33

						АИ-003			
						Ресторан в г.Киеве по ул.Михаила Драгоманова			
Из.	Колич.	Лист	№ док.	Подпись	Дата	Дизайн -проект	Стадия	Лист	Листов
							П	06	61
Разработал		Антощук				План после перепланировки		UKRiNTEL design	

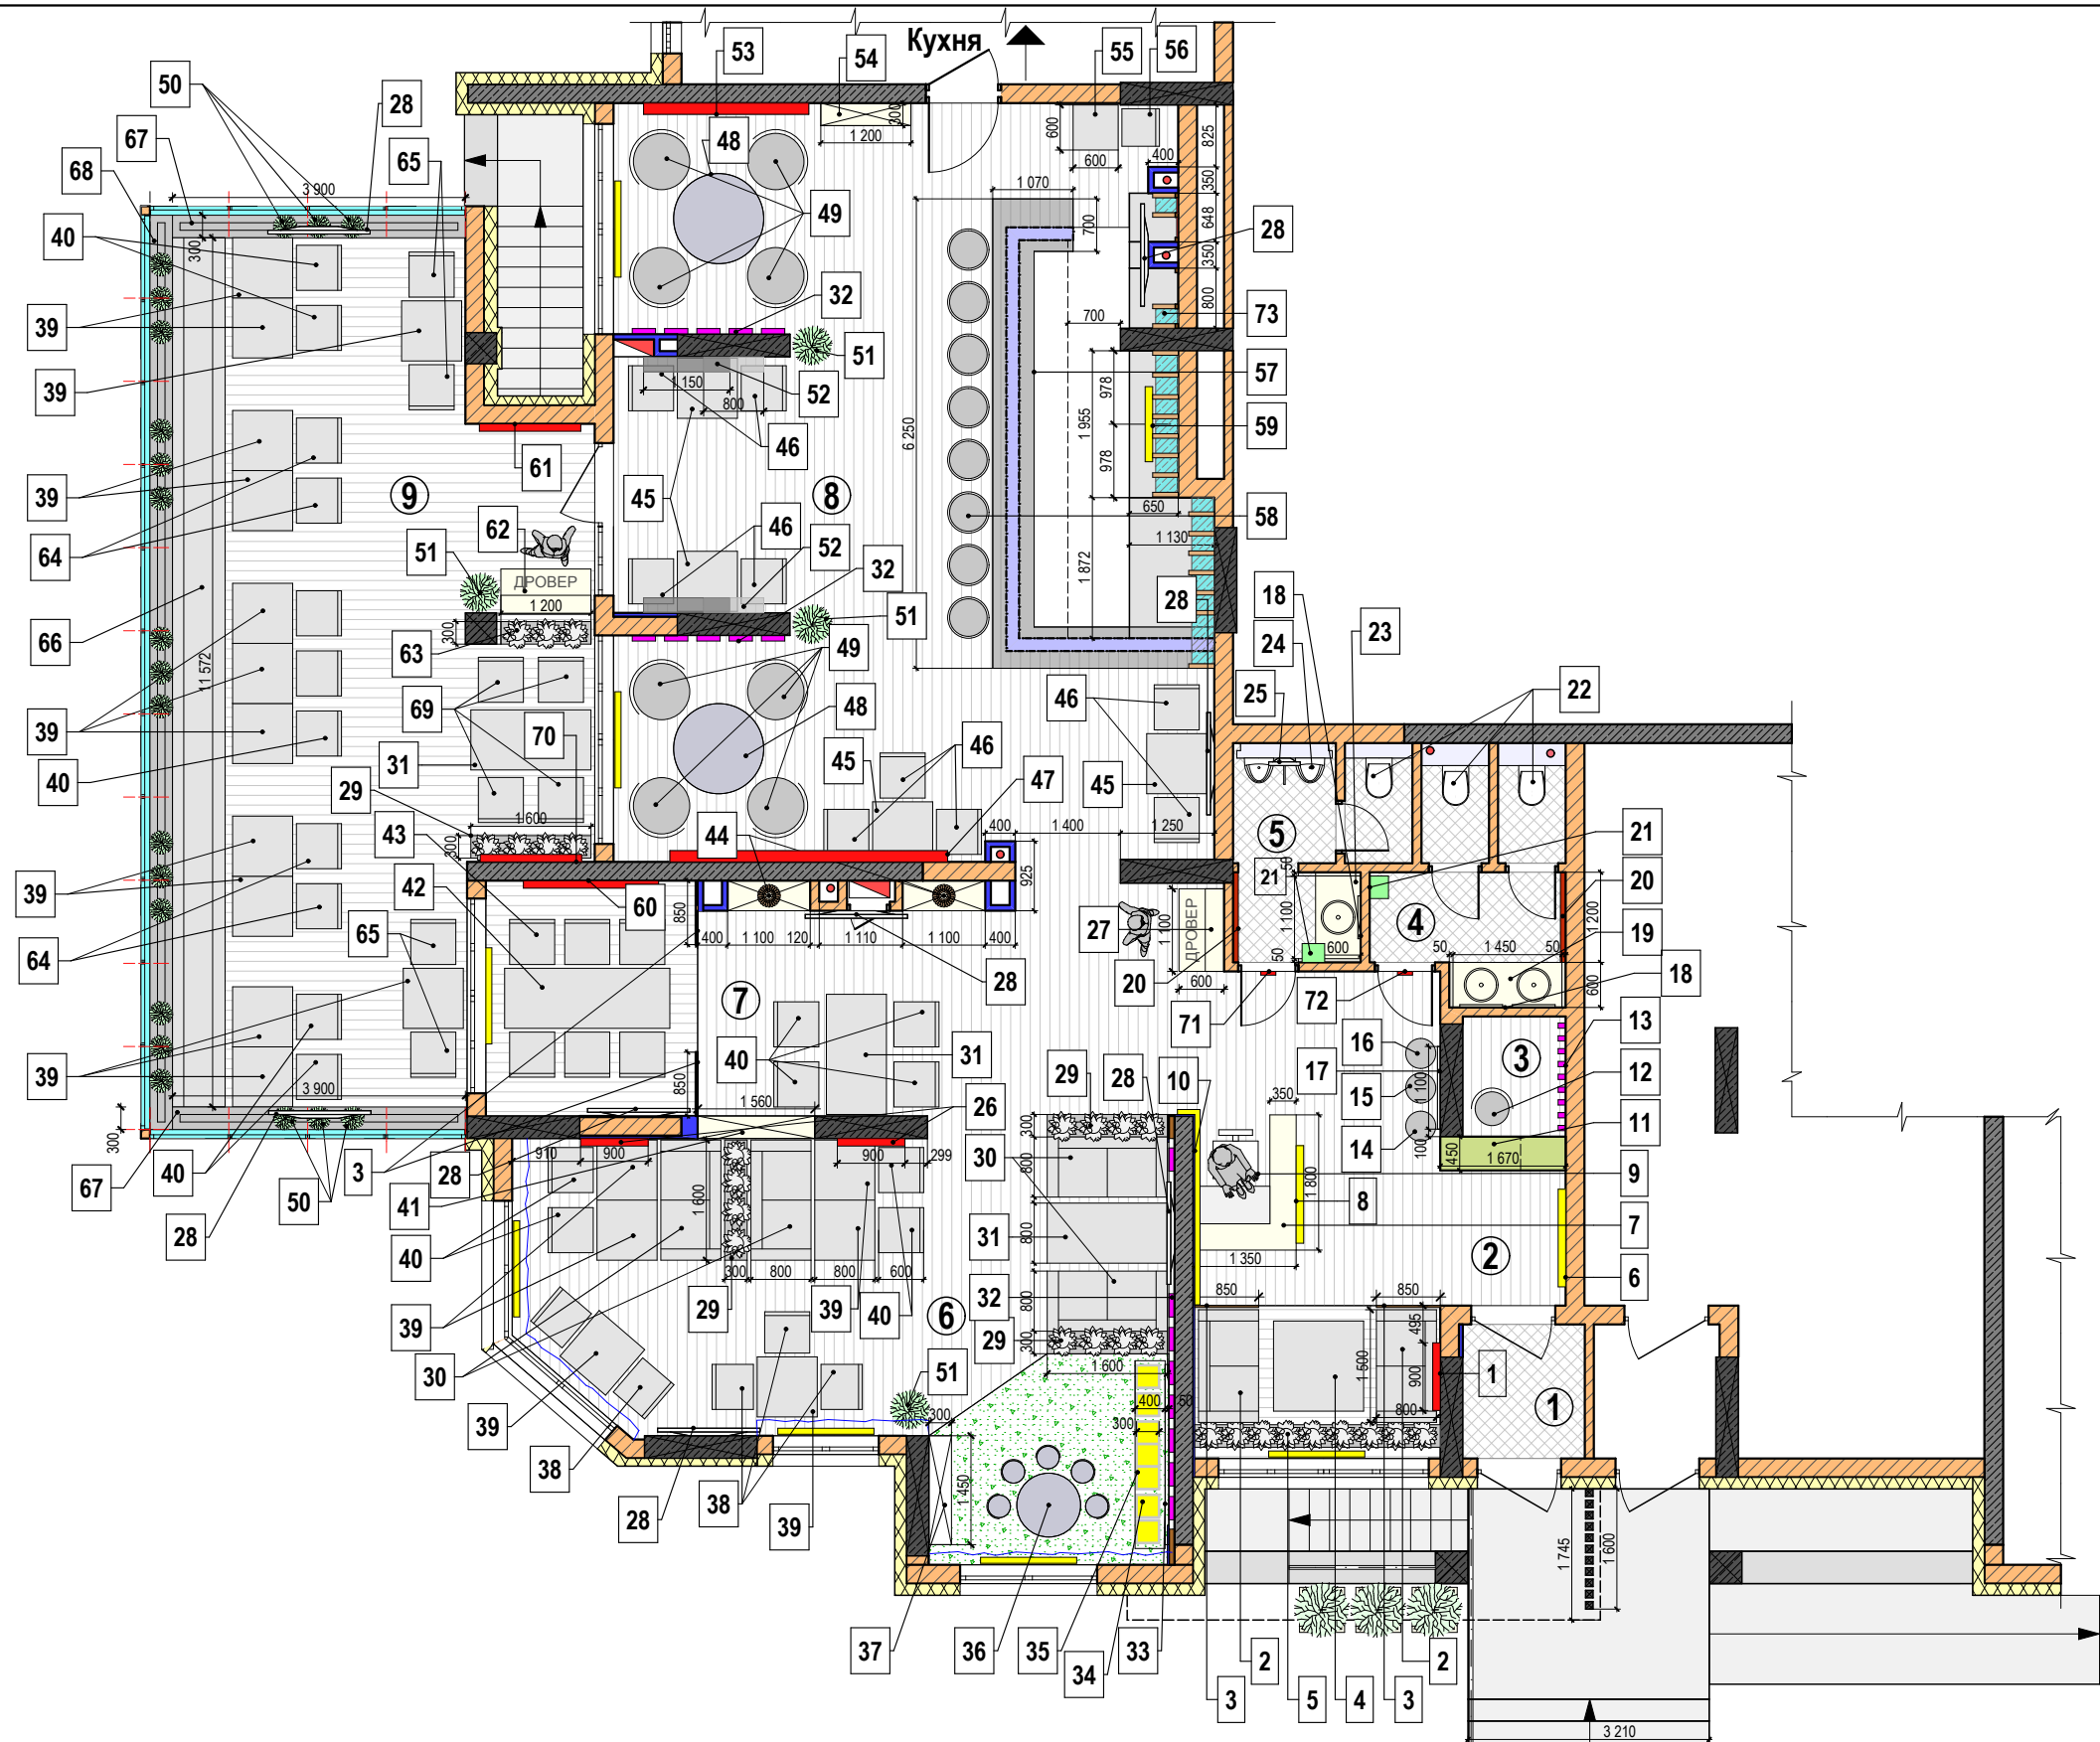

Экспликация помещений		
№	Наименование помещения	Площадь,м²
1	Тамбур	2,90
2	Зал №1	25,57
3	Гардероб	2,19
4	Женский санузел	6,40
5	Мужской санузел	5,31
6	Зал №2	40,50
7	Зал №3	27,74
8	Зал №4 с баром	76,60
9	Терраса	61,12
10	Кухня	-
Общая площадь :		248,33

Примечание:
1. Данный лист рассматривать совместно с листами АИ- 08, АИ-09, АИ-10, АИ-11.
2. Размещение оборудования бара выполнить согласно проекту технолога.
3. Все размеры декоративных конструкций уточнить по месту после отделки стен.

						АИ-003				
						Ресторан в г.Киеве по ул.Михаила Драгоманова				
Из.	Колич.	Лист	№ док.	Подпись	Дата					
						Дизайн -проект		Стадия	Лист	Листов
								П	07	61
Разработал		Антошук				План расстановки мебели				

Спецификация мебели

№	Усл. обозн.	Наименование	Размеры,мм	Примечание	Кол-во, шт
1		Картина	900x700h		2
2		Диван	1500x850x800h	Цвет желтый. Индивидуальное изготовление см.визуализацию лист 44-47	2
3		Декоративная перегородка	850x2000h	Цвет белый, фанера или пластик	4
4		Стол	1200x1200	Венге. МДФ или дерево, ножка-металл хром	1
5		Декорат. конструкция с вазонами тип 1	3270x300x800h	Венге. МДФ или дерево	1
6		Логотип(название ресторана) тип 1	1250x600	Согласно концепта ресторана	1
7		Ресепшн	1800x1350x1100h	Натуральный или искусственный камень	1
8		Логотип(название ресторана) тип 2	600x300h	Согласно концепта ресторана	1
9		Стул на ресепшене	600x600x	Halifax Leather Office Chair	1
10		Логотип("рецепция")тип 3 + Панель(2600x350)	1000x130h	Шрифт(Edwardian Script ITC),золото(медь)	1
11		Стойка гардероба	1670x450x900h	Венге. МДФ или дерево	1
12		Стул гардероба	500x500		1
13		Панель с крючками для одежды	70x1540h	Венге. ДСП или дерево по типу Schönbuch line garderober	9
14		Пуф	350x350x550h	Ткань,цвет-бирюза Индивидуальное изготовление см.визуализацию лист 44	1
15		Пуф	400x400x400h	Ткань,цвет-бордовый Индивидуальное изготовление см.визуализацию лист 44	1
16		Пуф	350x350x550h	Ткань,цвет-кофе с молоком Индивидуальное изготовление см.визуализацию лист 44	1
17		Зеркало	1100x2600h	Цветная рама	1
18		Зеркало	d-570мм	Золото,рама с рельефом	3
19		Умывальник со столешницей	Столешница 1450x600 Умывальник (d-450мм)	столешница из камня(черная), KOHLERDerring+Jute+Purist	1 2
20		Зеркало с надписями	1200x2700h	Надписи- цвет серый (металлик)	2
21		Сушка для рук		По пожелания заказчика	2
22		Унитаз консольный	560x360	LAUFEN,цвет белый	3
23		Умывальник со столешницей	Столешница 1100x600 Умывальник (d-450мм)	столешница из камня(черная), KOHLERDerring+Jute+Purist	1 1
24		Писсуар	300x300x580h	По пожелания заказчика	2
25		Телевизор		Диагональ 19"	1
26		Картина	900x900h	По пожелания заказчика	2
27		Дровер официанта №1	1100x600x1100h	Венге. ДСП(МДФ) или дерево,под заказ	1
28		Телевизор		Диагональ 55"	8
29		Декорат. конструкция с вазонами тип 2	1600x300x800h	Венге. МДФ или дерево	4
30		Диван	1500x850x800h	Цвет бирюза. Индивидуальное изготовление см.визуализацию лист 51-53	4
31		Стол	1600x800x750h	Венге. МДФ или дерево, ножка-металл,цвет черный	3
32		Декоративные стеклянные тарелки	d-300мм	Стекло. Цвет-бирюза, сиреневый, желто-золотистый, черно-золотистый	66
33		Полка-детский лабиринт	2500x700h(50мм)	ДСП(МДФ),цвет зеленый	1
34		Тумба для детских пуфиков	2500x400x500h	ДСП(МДФ),цвет белый	1
35		Пуф для детей	300x300	Цвет- зеленый,красный, голубой,синий,желтый	7

Примечание:

1. Данный лист рассматривать совместно с листами АИ- 08, АИ-09.
2. Размещение и размеры декоративных элементов и конструкций уточнить по месту,после отделки стен.
3. Виды мебели смотреть листы визуализаций АИ- 44-61.

						АИ-003		
						Ресторан в г.Киеве по ул.Михаила Драгоманова		
Из.	Колич.	Лист	№ док.	Подпись	Дата			
						Дизайн -проект	Стадия	Лист
							П	09
						Спецификация мебели и оборудования	UKRiNTEL design	
Разработал	Антощук							

Спецификация мебели(продолжение)					
№	Усл. обозн.	Наименование	Размеры,мм	Примечание	Кол-во, шт
36		Детский столик с стульчиками	Столик 850x480h	ИKEA МАММУТ, 002.675.70	1
			Стульчик (d-300мм)	ИKEA МАММУТ,разного цвета	5
37		Детский стеллаж	1510x300x2300h	ДСП(МДФ) Цвет белый+Ольха горная	1
38		Кресло	710x700x720h	По типу LEMA-Bice Armchair 51211BA342,Цвет-слива	5
39		Стол	800x800	Венге. МДФ или дерево, ножка-металл,цвет черный	19
40		Кресло	745x650x770h	По типу PROMEMORIA Vittoria,Цвет-молочный	15
41		Стеллаж	1560*x300x2600*h	Венге. ДСП или дерево+белая фанера или пластик	1
42		Стол	2200x800x750h	Венге. МДФ или дерево, ножка-металл,цвет черный	1
43		Кресло	620x640h	По типу Marilyn by Durlot, Цвет-бежевый	6
44		Декоративная скульптура	500x320x1800h	Абстракция, Цвет-золото,серый,металлик	2
45		Стол	800x800	Молочный. МДФ или дерево, ножка-металл хром	4
46		Кресло	710x700x720h	По типу LEMA-Bice Armchair 51211BA342,Цвет-бирюза	9
47		Декоративная конструкция №1	3700x150x1000h	Белая рама. МДФ,дерево, рейки зеленые+светильники	1
48		Стол	d-1200мм	Молочный. Столеш.-камень, ножка-металл хром	2
49		Кресло	840x890x1170h	По типу Кресла Selva Цвет-оранжево-желтый	8
50		Растения в вазонах Тип 1	300x300x800h	Живые(или искусственные), см.лист 60-61	21
51		Растения в вазонах Тип 2	350x350x1500	Белая орхидея, горшок-состаренное серебро	4
52		Полки (В комплекте 1150+800)	1150/800X200	Молочный. ДСП или дерево, крепежи-металл хром	2
53		Декоративная конструкция №2	2200x150x1000h	Белая рама. МДФ,дерево, рейки зеленые+светильники	1
54		Стеллаж	1200x300X2100h	ДСП(МДФ) Цвет белый+Ольха горная+металл	1
55		Стол кассира	600x600x750h	ДСП(МДФ), Цвет молочный	1
56		Стул кассира	500x500	По пожелания заказчика	1
57		Барная стойка	6250x2950x1150h	Черная рама. МДФ,дерево, гнутая фанера+зеркало	1
58		Барный стул	500x500x1060h	По типу Rotocso Luna758, венге,сиденье темно-серый	8
59		Логотип на बारे ("название ресторана")	d-1000мм	Черный круг. МДФ,дерево, пластик	1
60		Картина	1800x800h	По пожелания заказчика	1
61		Картина	1350x800h	По пожелания заказчика	1
62		Дровер официанта №2	1200x600x1100h	Венге. ДСП(МДФ) или дерево,под заказ	1
63		Декорат. конструкция с вазонами тип 3	1200x300x800h	Венге. МДФ или дерево	1
64		Кресло	745x650x770h	По типу PROMEMORIA Vittoria,Цвет-светло-зеленый	4
65		Кресло	770x840x1120h	По типу Кресла RED BRABBU, Цвет-красный	4
66		Диван линейный секционный	11570*x700x900h	Ткань(кожа),цвет-бежевый	1
67		Декоративная конструкция 1 (терраса)	3900x300x800h	Венге. ДСП(МДФ)	2
68		Декоративная конструкция 2 (терраса)	12170*x300x800h	Венге. ДСП(МДФ)	1
69		Кресло	600x600x800h	Цвет бирюза	4
70		Картина	1350x800h	По пожелания заказчика	1


№	Усл. обозн.	Наименование	Размеры,мм	Примечание	Кол-во, шт
71		Табличка "Мужской санузел"	d-200мм	Хромированный круг. Композит,акрил	1
72		Табличка "Женский санузел"	d-200мм	Хромированный круг. Композит,акрил	
73		Задняя стенка бара	6325*x1610h	Стекло,зеркало,3д-панель, ДСП (МДФ,дерево)	

* Размеры уточнить по месту

Примечание:

- Данный лист рассматривать совместно с листами АИ- 08, АИ-09.
- Размещение и размеры декоративных элементов и конструкций уточнить по месту,после отделки стен.
- Виды мебели смотреть листы визуализаций АИ- 44-61.

						АИ-003		
						Ресторан в г.Киеве по ул.Михаила Драгоманова		
Из.	Колич.	Лист	№ док.	Подпись	Дата			
						Дизайн -проект	Стадия	Лист
							П	10
						Спецификация мебели и оборудования(продолжение)	UKRiNTEL design	
Разработал	Антощук							

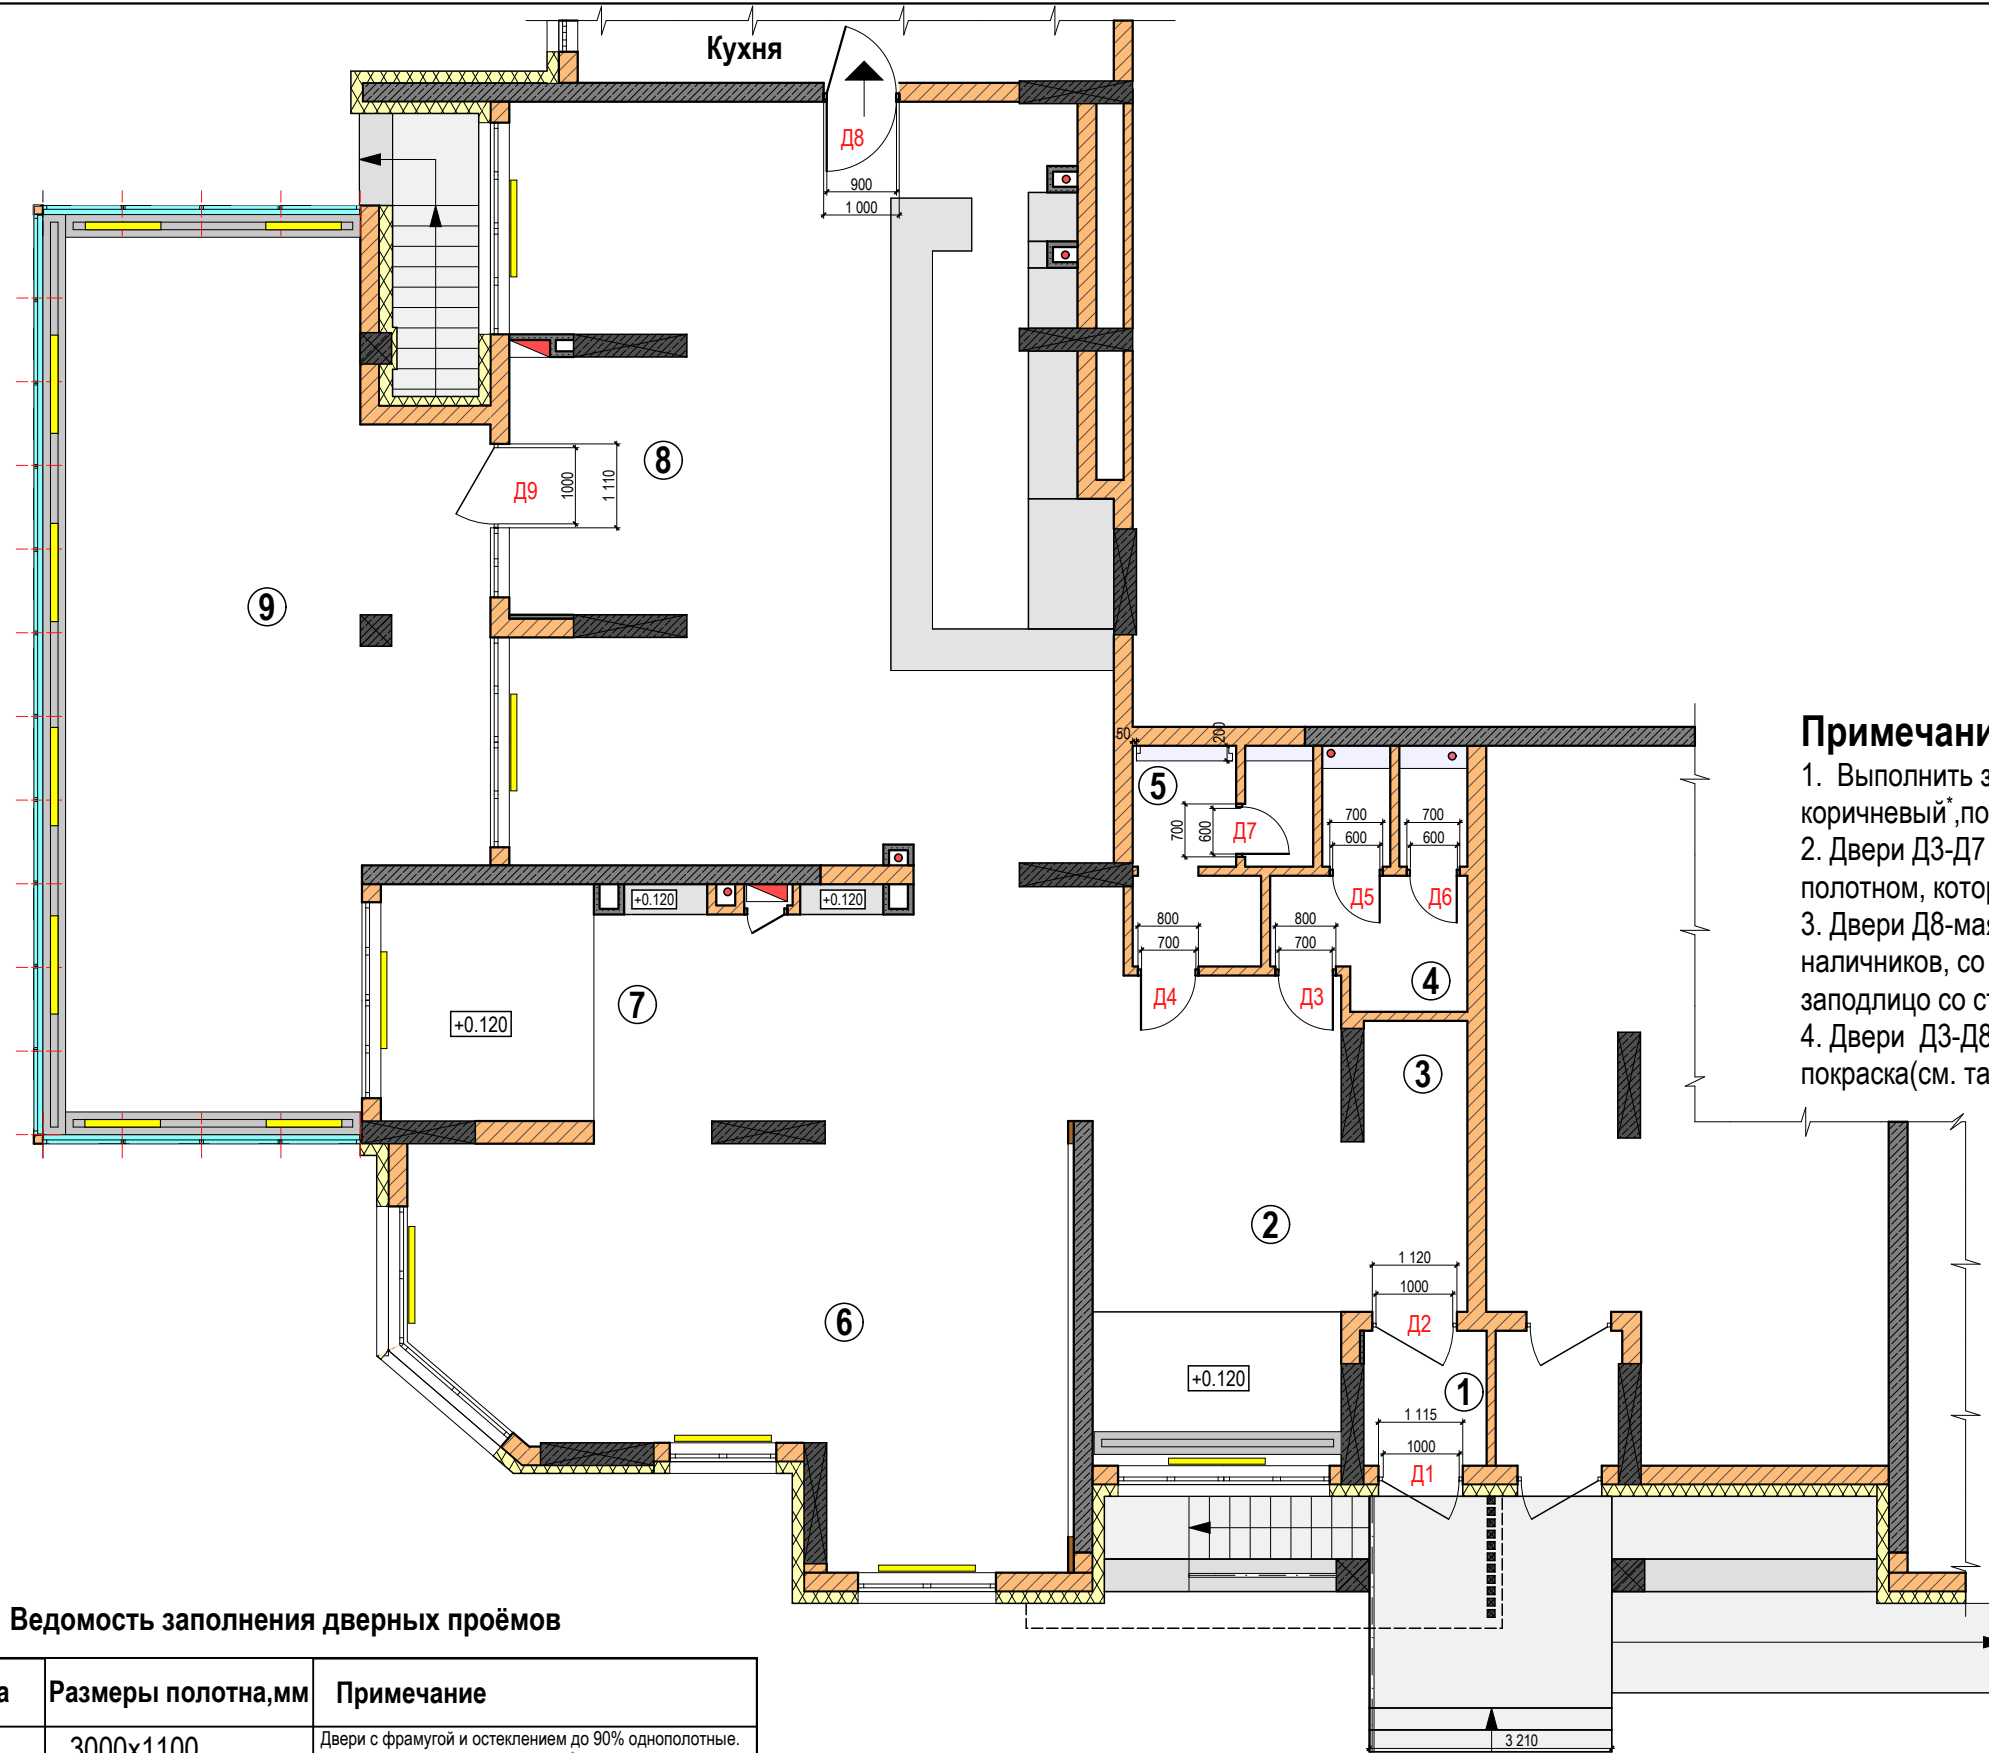

Экспликация помещений		
№	Наименование помещения	Площадь,м²
1	Тамбур	2,90
2	Зал №1	25,57
3	Гардероб	2,19
4	Женский санузел	6,40
5	Мужской санузел	5,31
6	Зал №2	40,50
7	Зал №3	27,74
8	Зал №4 с баром	76,60
9	Терраса	61,12
10	Кухня	-
Общая площадь :		248,33


- Примечание:**
1. Выполнить замену наружных дверных и оконных блоков на коричневый*, по согласованию с заказчиком.
 2. Двери Д3-Д7 выполнить без наличников, со скрытой коробкой, с полотном, которое расположено заподлицо со стеной.
 3. Двери Д8-маятниковые(возможно с остеклением) выполнить без наличников, со скрытой коробкой, с полотном, которое расположено заподлицо со стеной.
 4. Двери Д3-Д8 скрытые двери под покраску-отделка в тон стены и покраска(см. таблицу)

Ведомость заполнения дверных проёмов

№	Марка	Размеры полотна,мм	Примечание
Д1		3000x1100	Двери с фрамугой и остеклением до 90% однополотные. Цвет белый-снаружи, коричневый -внутри.
Д2		3000x1100	Двери с фрамугой и остеклением до 90% однополотные. Цвет коричневый*.
Д3	21-7	2000x800	Двери со скрытым коробом глухие однополотные. Снаружи отделка в тон стены, внутри-покраска бронзовый.
Д4	21-7	2000x800	Двери со скрытым коробом глухие однополотные. Снаружи отделка в тон стены, внутри-покраска бронзовый.
Д5	21-6	2000x700	Двери со скрытым коробом глухие однополотные. Покраска бронзовый.
Д6	21-6	2000x700	Двери со скрытым коробом глухие однополотные. Покраска бронзовый.
Д7	21-6	2000x700	Двери со скрытым коробом глухие однополотные. Покраска бронзовый.
Д8	21-10	2000x900	Маятниковые двери со скрытым коробом глухие однополотные. Отделка в тон стены(бирюзовый).
Д9		3000x1100	Двери с фрамугой и остеклением до 90% однополотные. Цвет коричневый*.


* Цвет коричневый или под дерево венге.

						АИ-003			
						Ресторан в г.Киеве по ул.Михаила Драгоманова			
Из.	Колич.	Лист	№ док.	Подпись	Дата				
						Дизайн -проект	Стадия	Лист	Листов
							П	11	61
Разработал	Антошук					План заполнения дверных проемов	UKRiNTEL design		

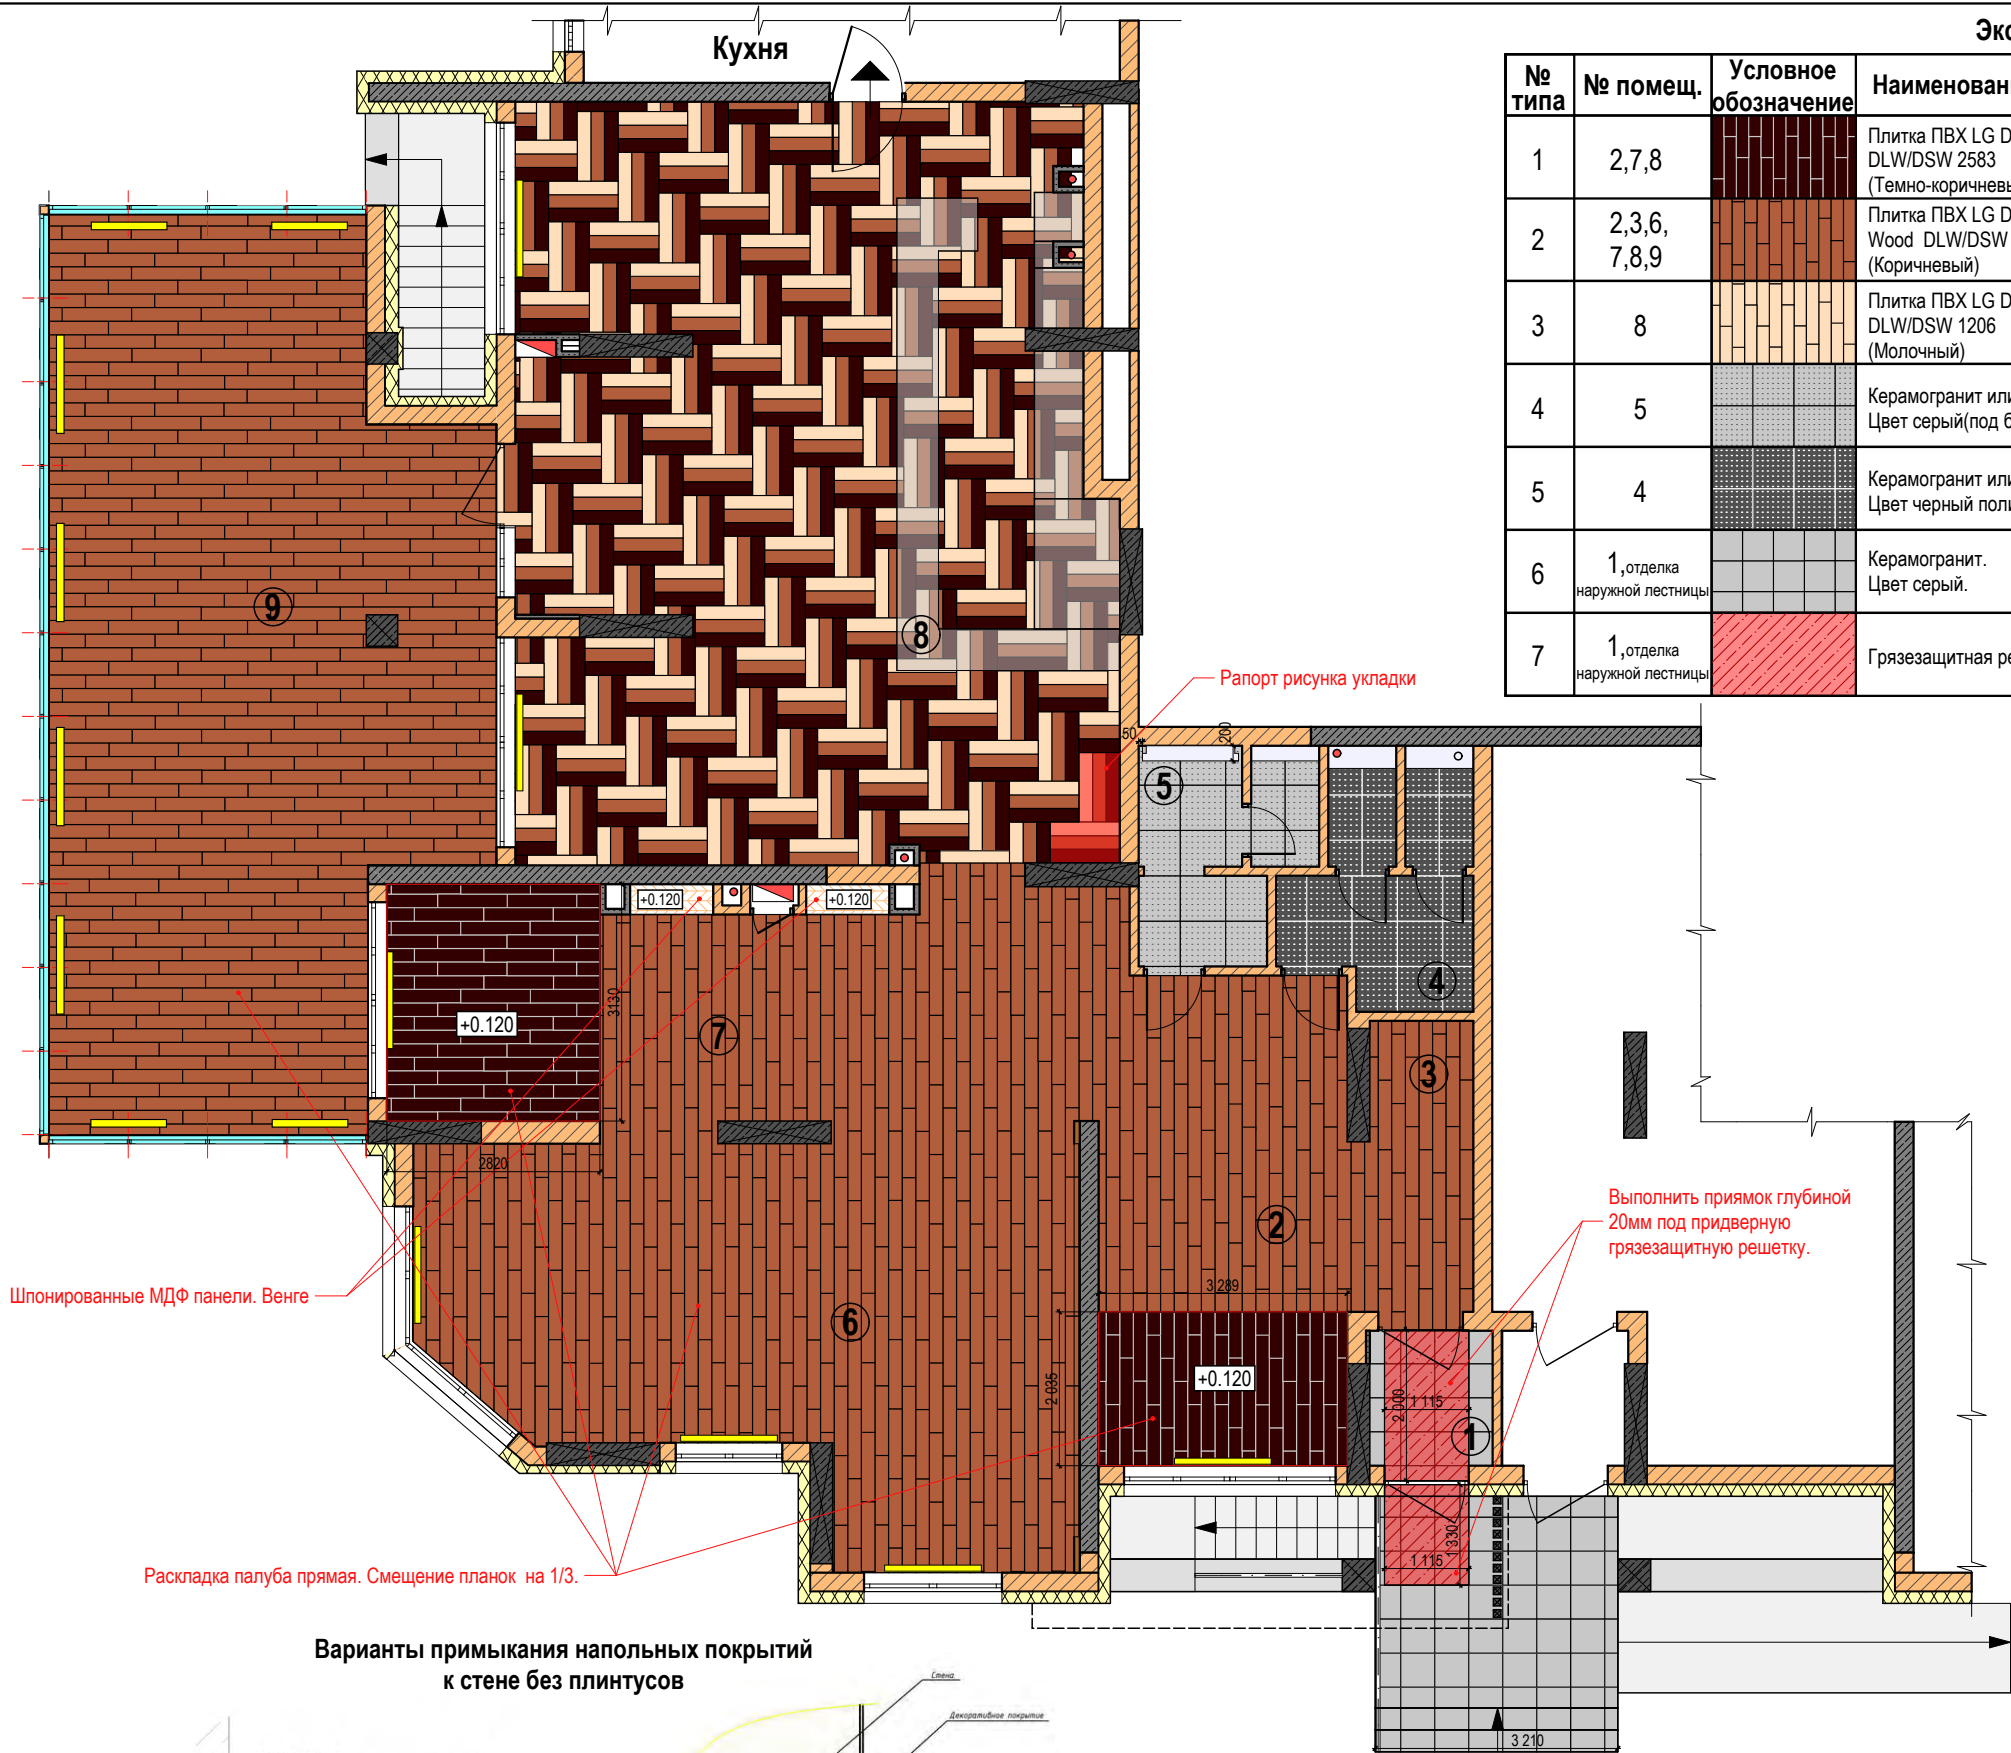


Экспликация полов						
№ типа	№ помещ.	Условное обозначение	Наименование материала	Размер,мм	Количество, шт	Площадь, м²
1	2,7,8		Плитка ПБХ LG Decotile DLW/DSW 2583 (Темно-коричневый)	180х920	зал № 8 - 161шт (26,66м²)	17,23+26,66= 49,89
2	2,3,6, 7,8,9		Плитка ПБХ LG Decotile Antique Wood DLW/DSW 5732 (Коричневый)	180х920	зал № 8 - 158шт (26,16м²)	144,78+26,16= 170,94
3	8		Плитка ПБХ LG Decotile DLW/DSW 1206 (Молочный)	180х920	зал № 8 - 161шт (26,66м²)	26,66
4	5		Керамогранит или плитка для пола. Цвет серый(под бетон)структурная.	600х600 мм	19шт	6,84
5	4		Керамогранит или плитка для пола. Цвет черный полированная.	600х600 мм	25шт	9,0
6	1, отделка наружной лестницы		Керамогранит. Цвет серый.	450х450 мм		19,10(+10% - 21,0) без учета пандуса и входа в подвал
7	1, отделка наружной лестницы		Грязезащитная решетка			3,69

Экспликация помещений		
№	Наименование помещения	Площадь,м²
1	Тамбур	2,90
2	Зал №1	25,57
3	Гардероб	2,19
4	Женский санузел	6,40
5	Мужской санузел	5,31
6	Зал №2	40,50
7	Зал №3	27,74
8	Зал №4 с баром	76,60
9	Терраса	61,12
10	Кухня	-
Общая площадь :		248,33

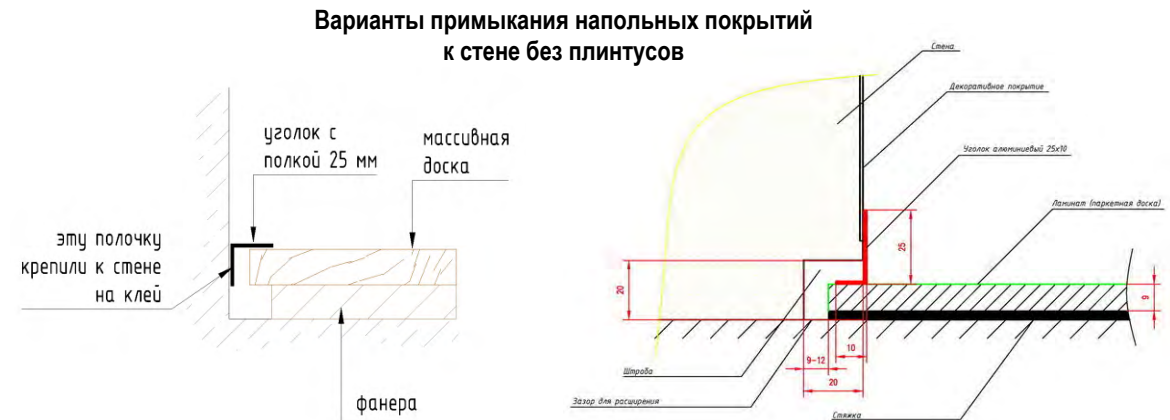

Примечание:
1. В указанных местах выполнить приямки глубиной 20мм под грязезащитную решетку.
2. В приямки установить придверную решетку в тон плитки типа: Сити Резина + Текстиль.

						АИ-003			
						Ресторан в г.Киеве по ул.Михаила Драгоманова			
Из.	Колич.	Лист	№ док.	Подпись	Дата	Дизайн -проект	Стадия	Лист	Листов
							П	12	61
Разработал Антошук						План полов			

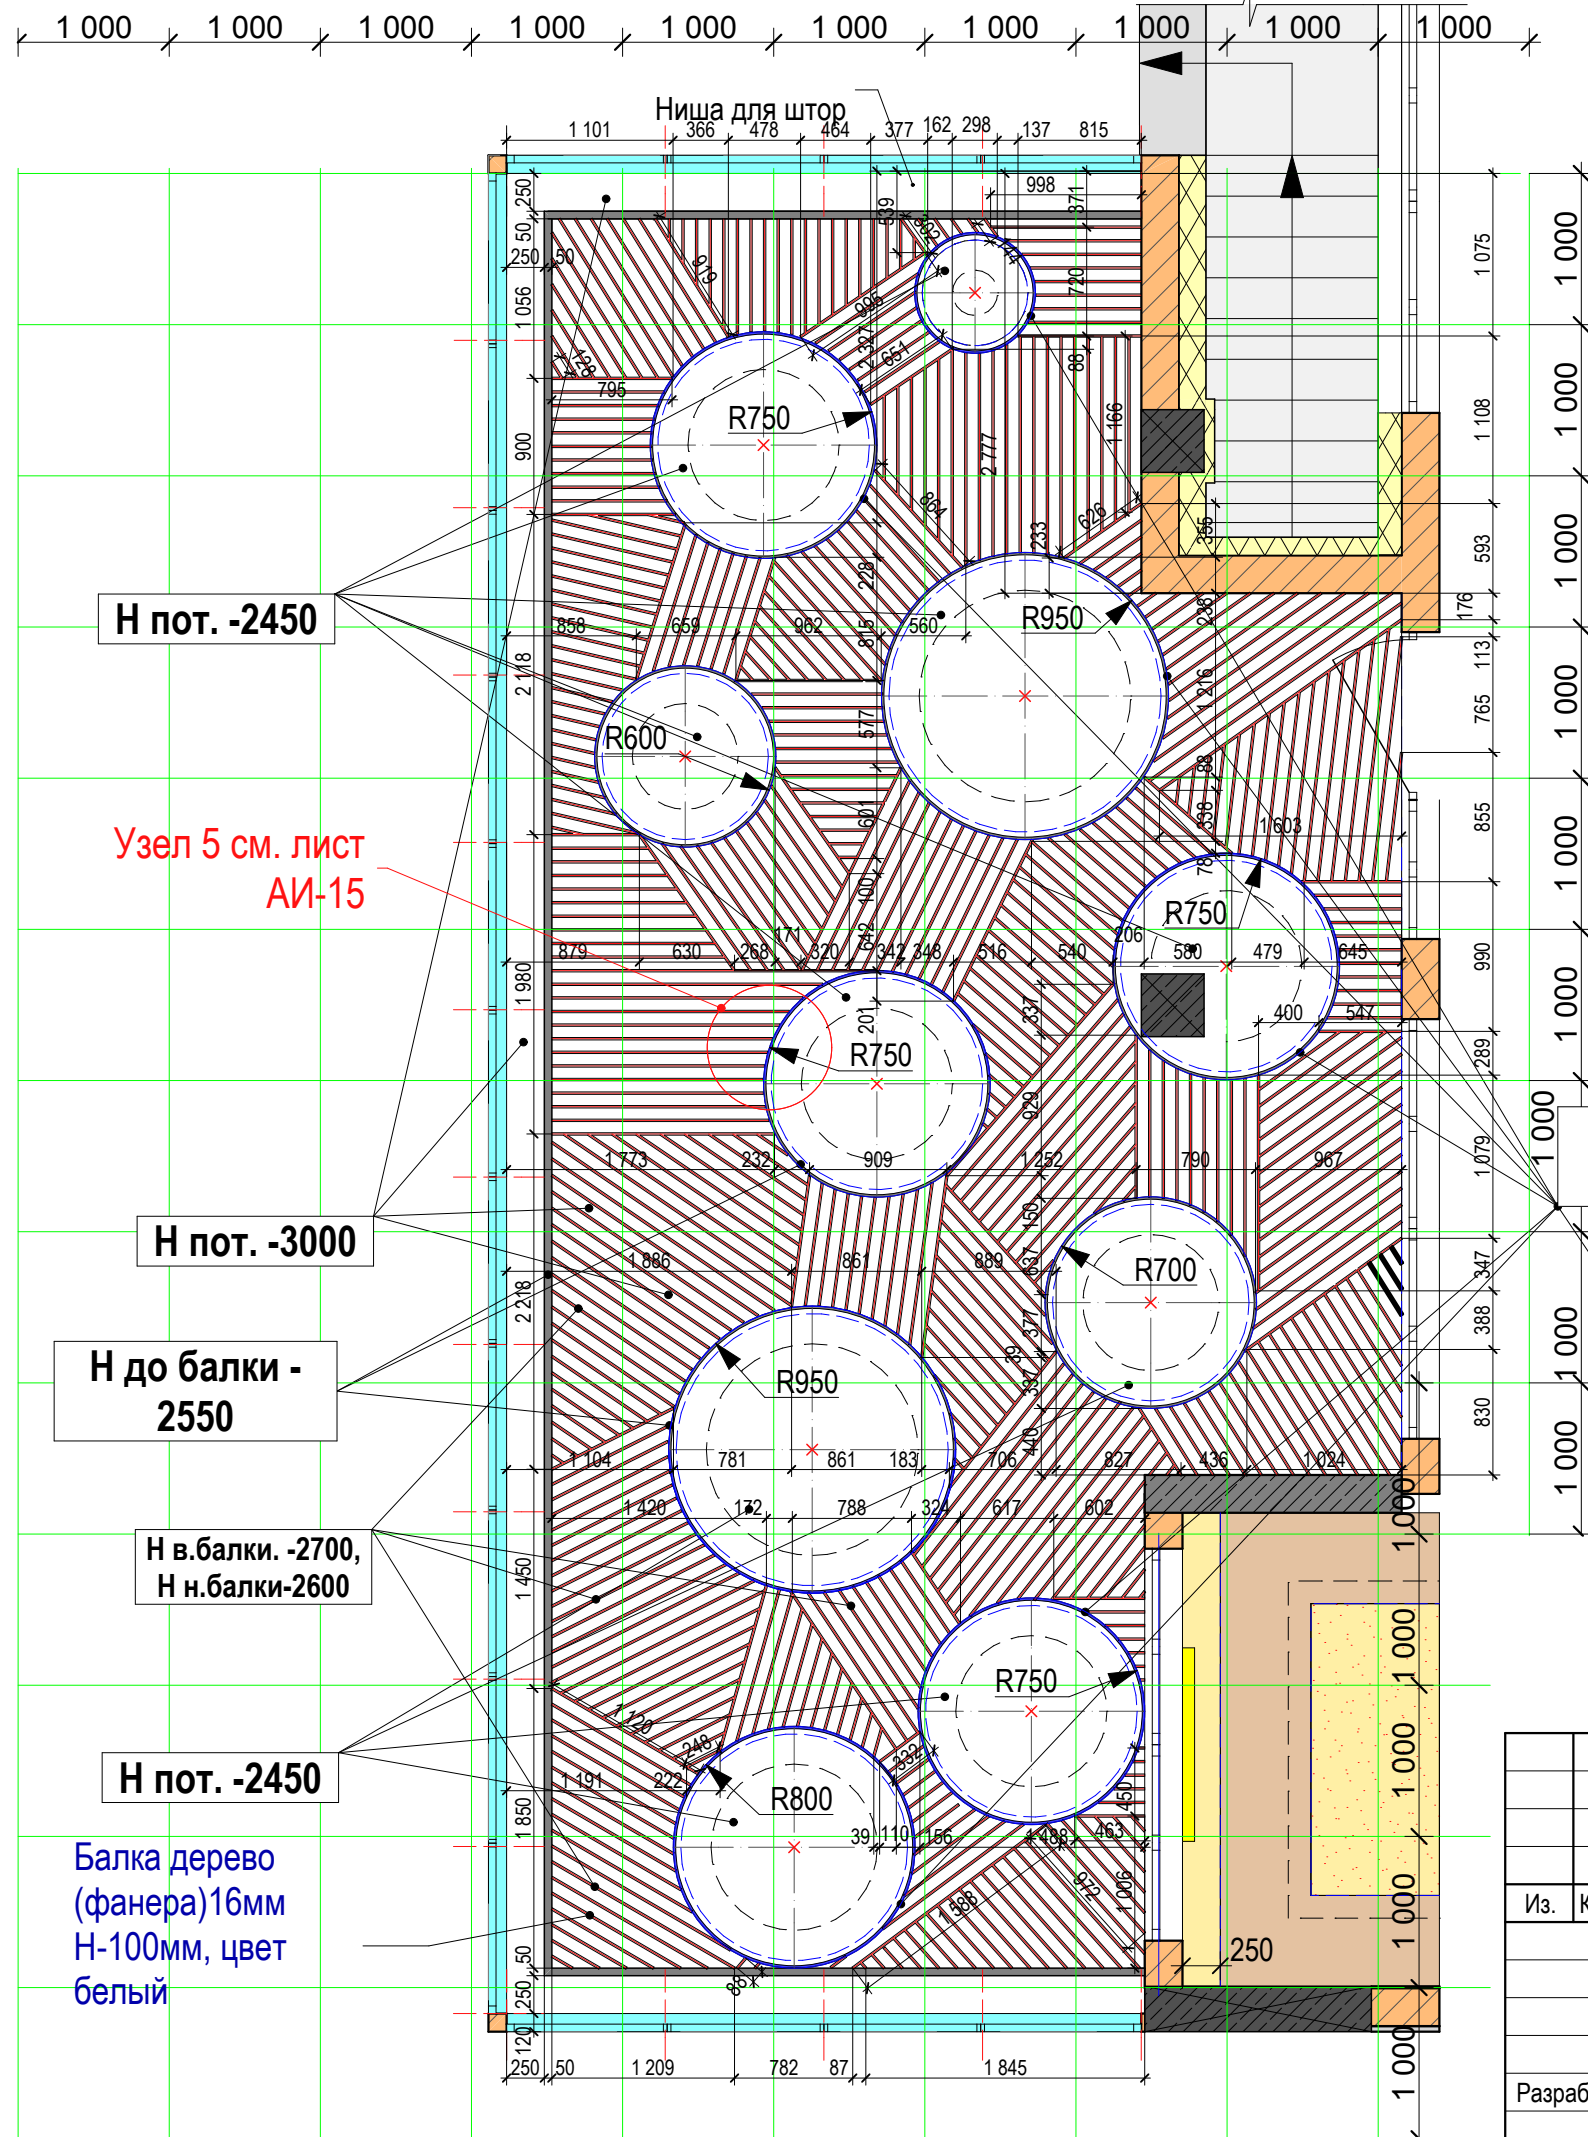

Примечание:


1. Данный лист рассматривать совместно с листами АИ- 13, АИ-15.
2. Размещение и размеры балок уточнить по месту после проладки труб вентиляции.
3. Размещение труб вентиляции согласовать с дизайнером проекта.
4. Все размеры высот даны от уровня чистого пола.
5. Габаритные размеры балок даны условно и требуют дальнейшего уточнения и корректировки после обмеров готовых стен по факту.

Н до балки - 2550


закреть примыкание балок круговым элементом соответственного диаметра - дерево(фанера)16мм Н-150мм, цвет белый

						АИ-003			
						Ресторан в г.Киеве по ул.Михаила Драгоманова			
Из.	Колич.	Лист	№ док.	Подпись	Дата				
						Стадия		Лист	Листов
						П		14	61
Разработал Антошук						Фрагмент потолка террасы		UKRiNTEL design	


Узел 4

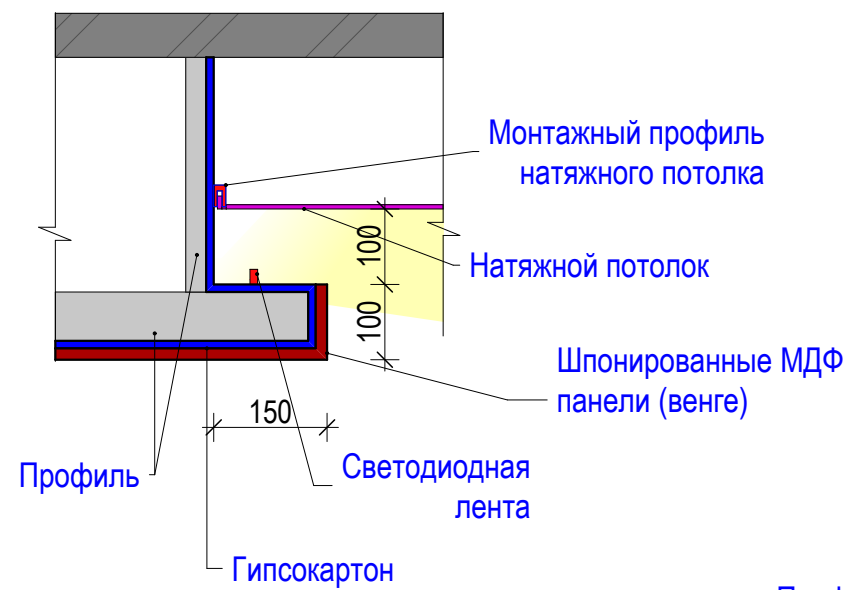


Узел 5

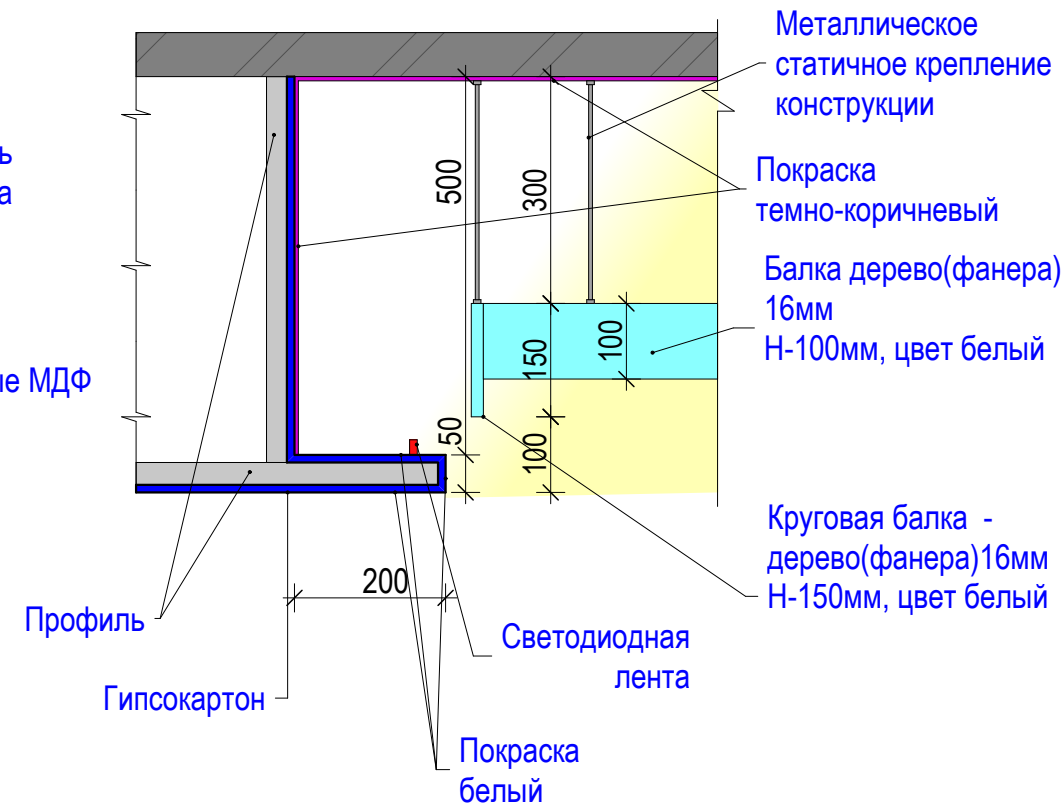


Узел 6

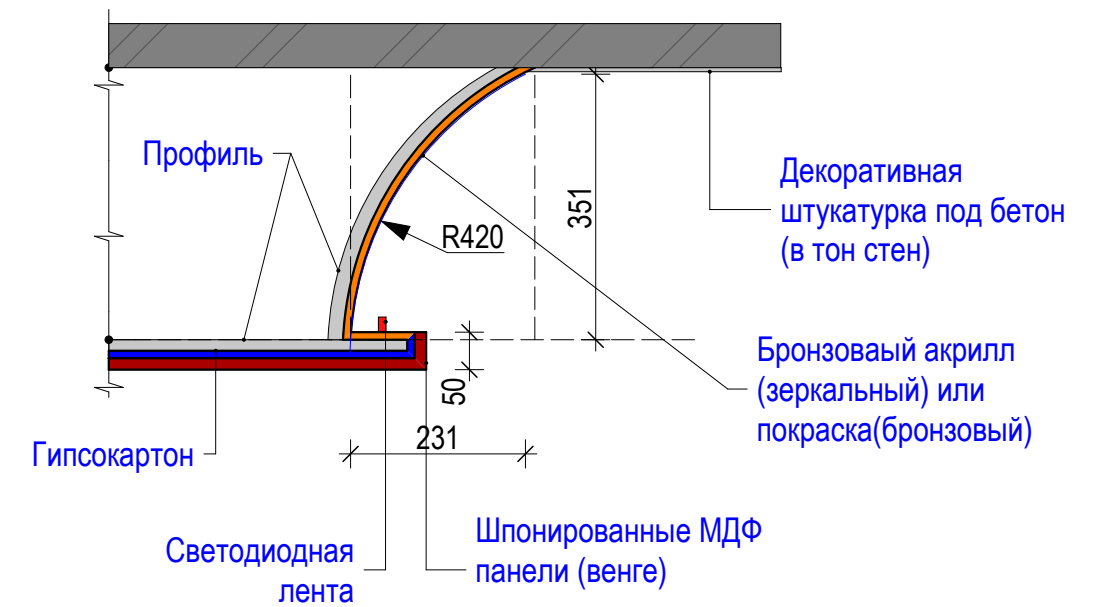


Узел 7

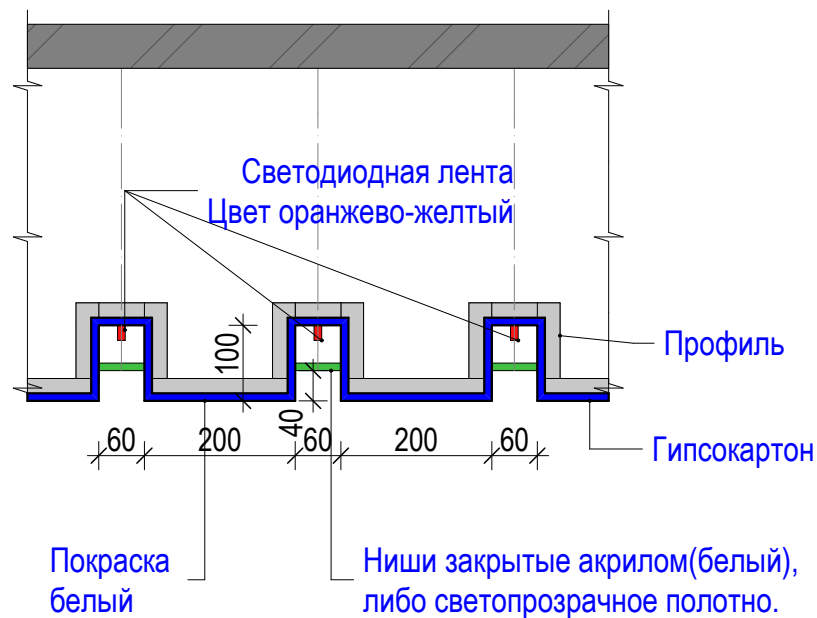


Узел 8

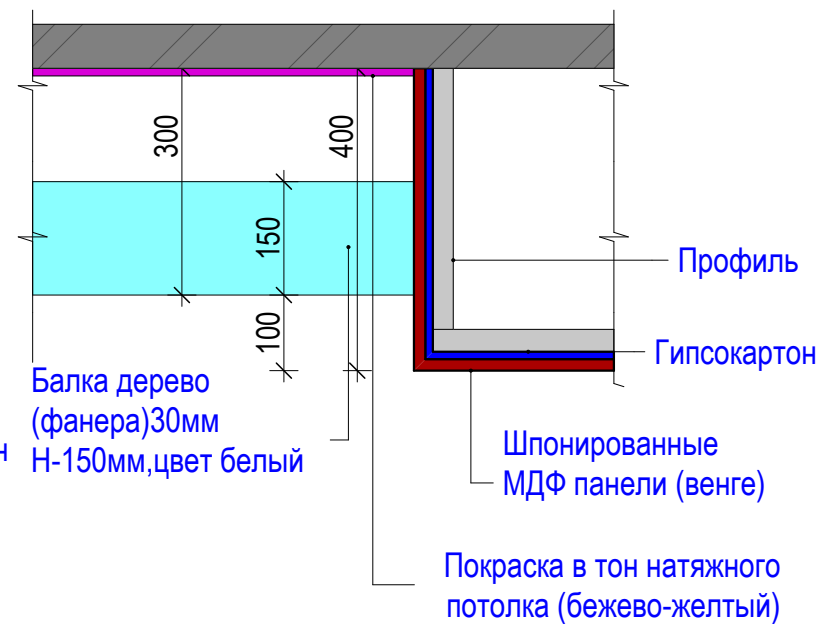

Узел 9

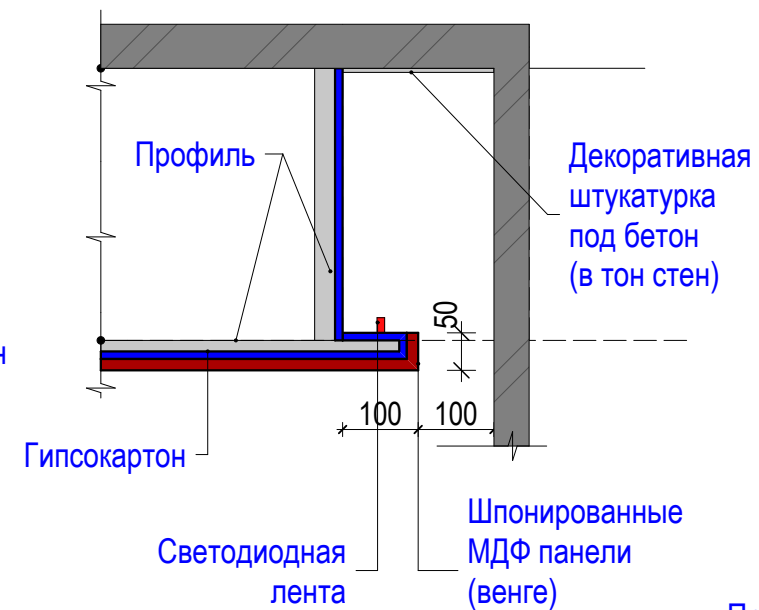


Узел 10

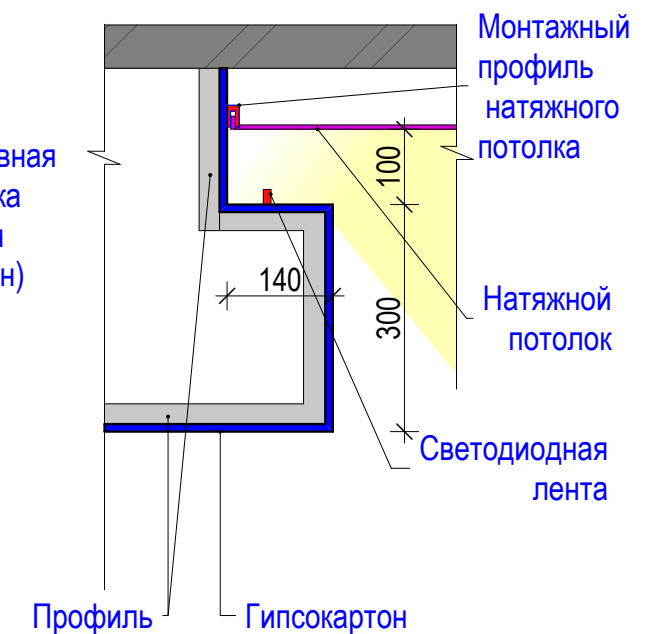

Примечание:

1. Данный лист рассматривать совместно с листами АИ- 13, АИ-15.
2. Размещение труб вентиляции согласовать с дизайнером проекта.
3. Все размеры высот даны от уровня чистого пола.

						АИ-003			
						Ресторан в г.Киеве по ул.Михаила Драгоманова			
Из.	Колич.	Лист	№ док.	Подпись	Дата	Дизайн -проект	Стадия	Лист	Листов
							П	15	61
Разработал Антошук						Узлы 4,5,6,7,8,9,10		UKRiNTEL design	

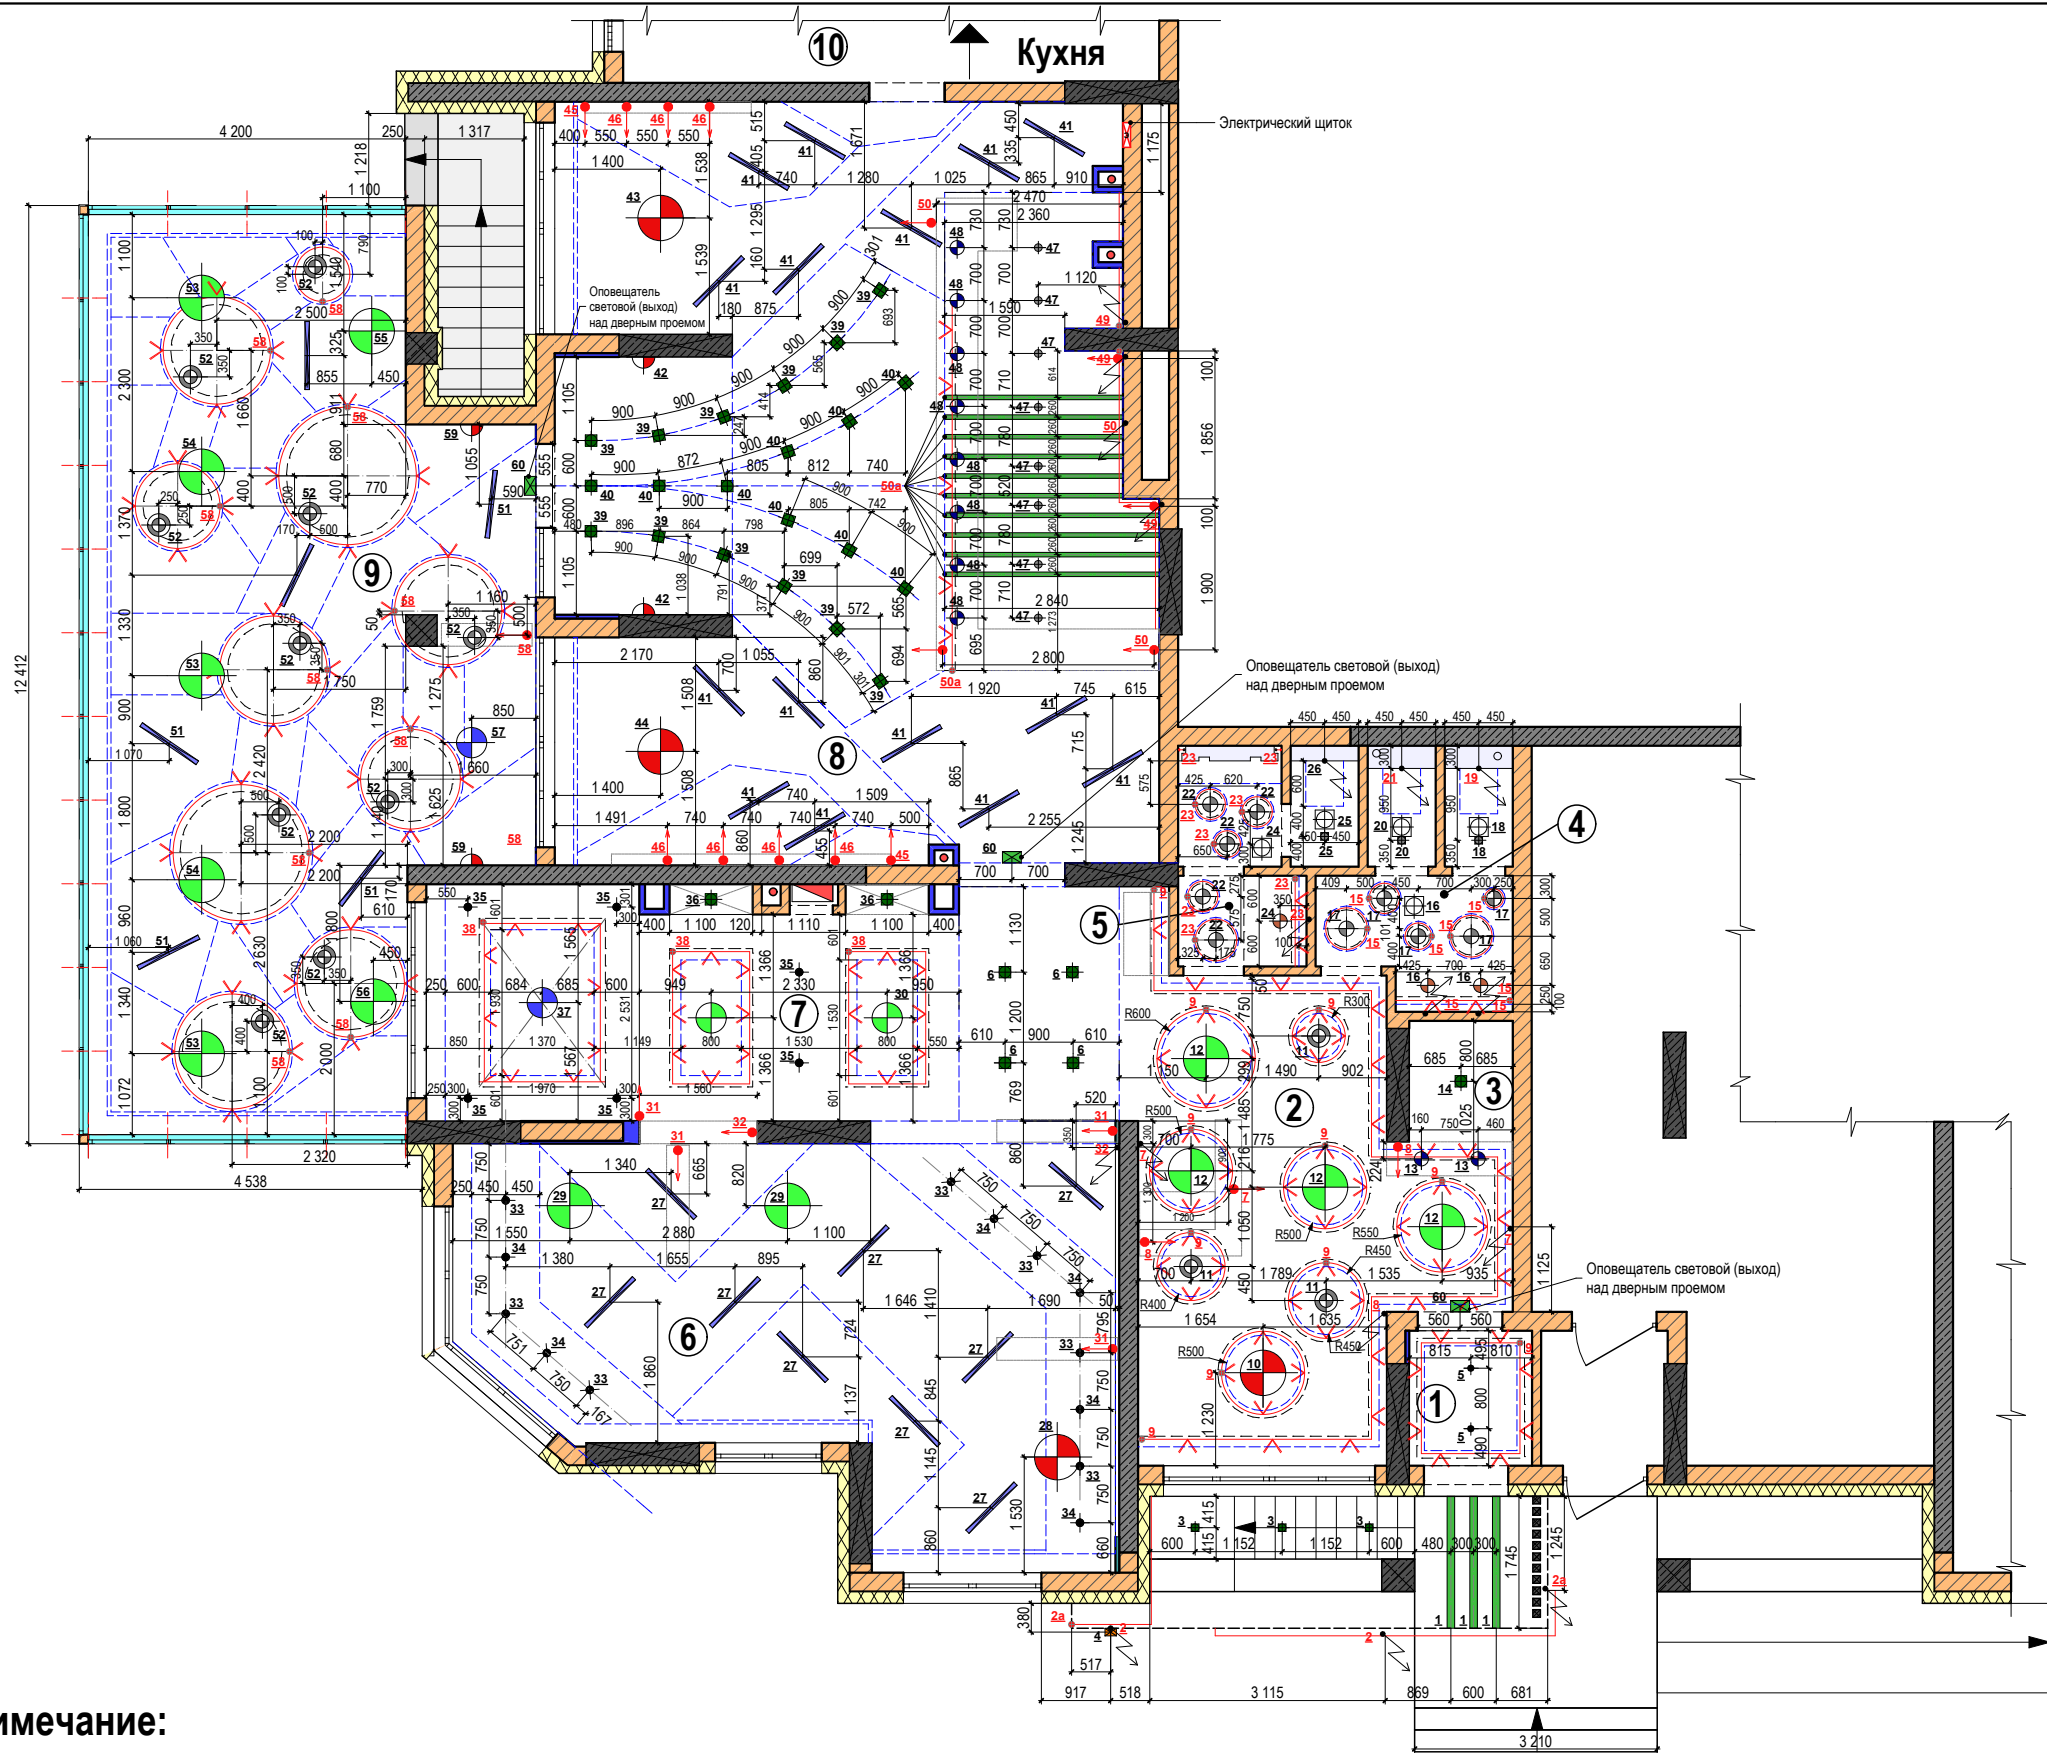

Экспликация помещений

№	Наименование помещения	Площадь,м²
1	Тамбур	2,90
2	Зал №1	25,57
3	Гардероб	2,19
4	Женский санузел	6,40
5	Мужской санузел	5,31
6	Зал №2	40,50
7	Зал №3	27,74
8	Зал №4 с баром	76,60
9	Терраса	61,12
10	Кухня	-
Общая площадь :		248,33


Экспликация осветительных приборов

№	Усл. обознач.	Наименование
1	◆ ◆	Точечный врезной светильник
2	◆	Точечный накладной светильник
3	◆ ◆	Подвесной светильник
4	◆ ◆	Бра/настенный светильник
5	◆ ◆	Подвесная люстра
6	◆ ◆	Вывод для подсветки
7	◆ ◆	Линейная светодиодн. подсветка
8	◆ ◆	Линейный светильник
9	◆ ◆	Потолочный светильник
10	◆ ◆	Выключатель одноклавишный
11	◆ ◆	Выключатель двухклавишный
12	◆ ◆	Выключатель коридорной системы 2-клав.
13	◆ ◆	Вытяжной потолочный вентилятор

Примечание:

1. Все размеры высот указаны от уровня чистого пола.
2. Все выключатели устанавливаются на высоте 900 мм от уровня чистого пола,если не указано иначе (высота до центра выключателя).
3. Все выключатели размещать в горизонтальной рамке,если не указано иначе.
4. Данный лист рассматривать совместно с листом АИ-17,18.
5. Питание розеточных групп выполнить только от силовых щитов, а групп освещения только от щитов освещения.
6. Для аварийного освещения помещений предусмотреть светильники со встроенным аккумулятором.
7. Световой оповещатель "Выход" использовать с встроенным аккумулятором.
Час работы от аккумулятора не менее 1:00.
8. Группы светильников 5-6,11,34,47,52 подключить к щитам аварийного освещения.
9. Группы светильников 11,12,33,34,35,36,39,40,53,54,55,56 подключить на диммер.

						АИ-003			
						Ресторан в г.Киеве по ул.Михаила Драгоманова			
Из.	Колич.	Лист	№ док.	Подпись	Дата				
						Дизайн -проект	Стадия	Лист	Листов
							П	16	61
Разработал		Антошук				План размещения светильников	UKRiNTEL design		

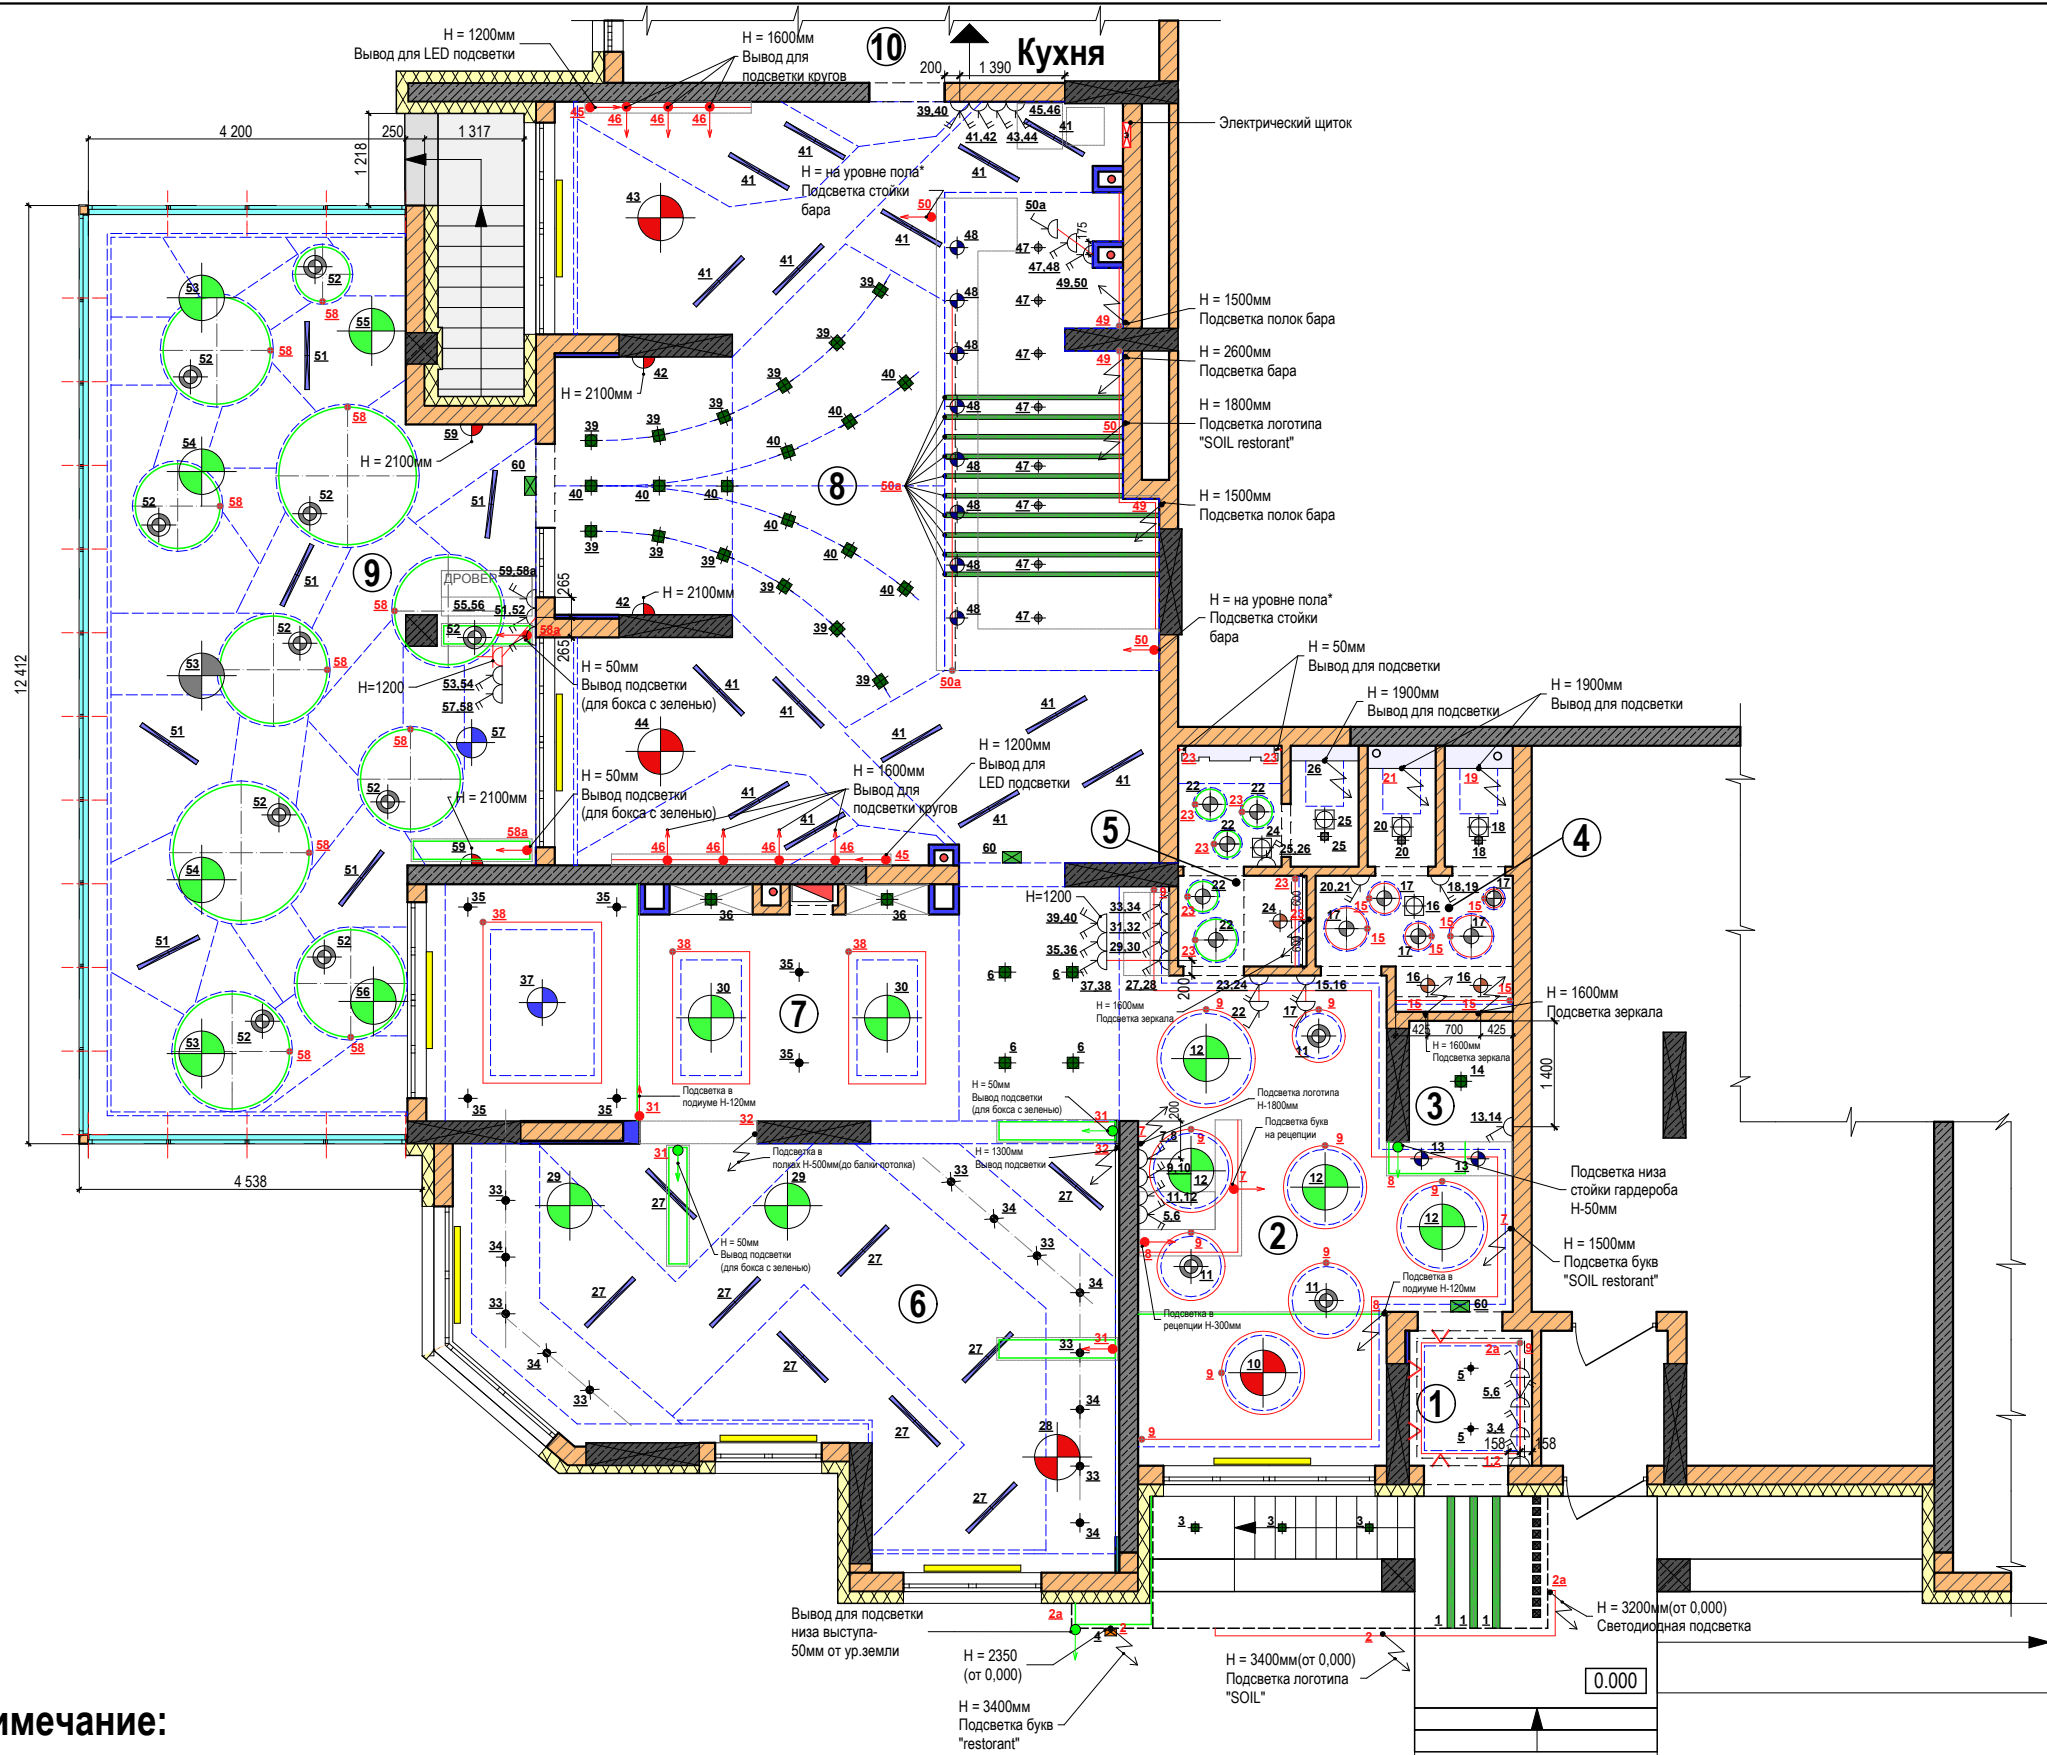

Экспликация помещений		
№	Наименование помещения	Площадь,м ²
1	Тамбур	2,90
2	Зал №1	25,57
3	Гардероб	2,19
4	Женский санузел	6,40
5	Мужской санузел	5,31
6	Зал №2	40,50
7	Зал №3	27,74
8	Зал №4 с баром	76,60
9	Терраса	61,12
10	Кухня	-
Общая площадь :		248,33

условные обозначения		
№	Усл. обознач.	Наименование
1	⬤	Точечный врезной светильник
2	⬤	Точечный накладной светильник
3	⬤	Подвесной светильник
4	⬤	Бра/настенный светильник
5	⬤	Подвесная люстра
6	⬤	Вывод для подсветки
7	⬤	Линейная светодиодн. подсветка
8	⬤	Линейный светильник
9	⬤	Потолочный светильник
10	⬤	Выключатель одноклавишный
11	⬤	Выключатель двухклавишный
12	⬤	Выключатель коридорной системы 2-клав.
13	⬤	Вытяжной потолочный вентилятор

Примечание:

1. Все размеры высот указаны от уровня чистого пола.
2. Все выключатели устанавливаются на высоте 900 мм от уровня чистого пола,если не указано иначе (высота до центра выключателя).
3. Все выключатели размещать в горизонтальной рамке,если не указано иначе.
4. Данный лист рассматривать совместно с листом АИ-16,АИ-18.
5. Питание розеточных групп выполнить только от силовых щитов, а групп освещения только от щитов освещения.
6. Для аварийного освещения помещений предусмотреть светильники со встроенным аккумулятором.
7. Световой оповещатель "Выход" использовать с встроенным аккумулятором.
Час работы от аккумулятора не менее 1:00.
8. Группы светильников 5-6,11,34,47,52 подключить к щитам аварийного освещения.
9. Группы светильников 11,12,33,34,35,36,39,40,53,54,55,56 подключить на диммер.

						АИ-003			
						Ресторан в г.Киеве по ул.Михаила Драгоманова			
Из.	Колич.	Лист	№ док.	Подпись	Дата				
						Дизайн -проект	Стадия	Лист	Листов
							П	17	61
Разработал		Антошук				План размещения выключателей	UKRiNTEL design		

Экспликация осветительных приборов

№ типа	№ помещения	Усл. обозн.	№ группы	Наименование	Размер,мм Д ,ш,в	Спецификация	Кол-во, шт
1	Входная группа		4	Бра	Ø60, 230h	Светильник настенный SLV Astina - 228771, цвет белый	1
2	Входная группа, 2,3,5,6,7,9		2a,8,23,31, 32,58,58a	Закарнизная подсветка		Светодиодная лента, цвет зеленый	91,0 м.п.
3	Входная группа, 2,4,5,7,8		2a,8,9,15, 23,38,45,50a	Закарнизная подсветка		Светодиодная лента, цвет оранжев.	115,1 м.п.
4	Входная группа		1	Светодиодный светильник		Индивидуального изготовления	
5	Входная группа		3	Точечный накладной светильник	130x135x160h	Светильник уличный потолочный накладной SLV BIG - 229561,белый	3
6	1		5	Точечный врезной светильник	Ø115	Светильник потолочный врезной SLV Luzo - 113317	2
7	2,9		11,52	Потолочный светильник	Ø370	Светильник потолочный POLAND 76149	13
8	2,9		12,53,54, 55,56	Подвесная люстра	Ø750	Модульная люстра (Войлок)- Индивидуального изготовления	11
9	3,8		13,48	Подвесной светильник	Ø12, 400h	Подвес N-Light 109-01-16CH	10
10	2		10	Подвесная люстра	Ø900	ЛЮСТРА SKYGARDEN FLOS, черная	1
11	3,4,5,7,8		6,14,18,20, 25,39,40	Точечный накладной светильник	80x80x90h	Светильник потолочный накладной Delta Light BOXY - 251 67 20 B	29
12	4,5		16,24	Подвесная люстра(под заказ)	Ø440	Дизайнерский светильник	3
13	6,7,8		33,34,35,47	Точечный врезной светильник	Ø95	Светильник потолочный врезной SLV Turno - 116102	27
14	4,5		17,19,21, 22,26,46,	Потолочный и настенный светильник(под заказ)-Светящиеся круги	Ø300,Ø400, Ø450,Ø600	Дизайнерский светильник	20
15	6,8,9		27,41,51	Подвесной линейный светильник	1130x700x85	Светильник подвесной линейный Delta Light STREAMLINER 70S P2483	30
16	6,7		29,30	Подвесной светильник	Ø450, 250h	Светильник потолочный подвесной SLV CORDA - 155400	4
17	7,9		37,57	Люстра	1210x900x120	Barovier & Toso Domo Rotterdam - 7119-IC-NN	2
18	7		36	Накладной светильник	140x67x135	Светильник потолочный накладной SLV Enola - 151821	2
19	8		43,44	Подвесная люстра(под заказ)- плафоны бордово-фиолетовые	Ø1180, 1170h	По типу Barovier & Toso Vermont - 5550-12-A-OO-NN	2
20	8		50a	Светодиодная лента закрытая акрилом(под заказ)	Ширина 60мм	Светодиодная лента, цвет оранжев.	25,52 м.п.
21	8,9		42,59	Бра	400x300	Arte Lamp A8958AP-2BR Corda	1
22				Вывод для подсветки			См. лист
23				Выключатель одноклавишный		Legrand Galea Life,цвет жемчужный (или Legrand Etika, слоновая кость)	См. лист АИ-17
24				Выключатель двухклавишный		Legrand Galea Life,цвет жемчужный (или Legrand Etika, слоновая кость)	См. лист АИ-17
25				Выключатель коридорной системы 2-клав.		Legrand Galea Life,цвет жемчужный (или Legrand Etika, слоновая кость)	См. лист АИ-17
26	4,5		16,18,20, 24,25	Вытяжной потолочный вентилятор		Потолочный диффузор,цвет белый	5

Примечание:
1. Данный лист рассматривать совместно с листами АИ-16,АИ-17.

						АИ-003		
						Ресторан в г.Киеве по ул.Михаила Драгоманова		
Из.	Колич.	Лист	№ док.	Подпись	Дата			
						Дизайн -проект	Стадия	Лист
							П	18
						Экспликация осветительных приборов	UKRiNTEL design	
Разработал	Антощук							

Спецификация розеток и выключателей				
№ типа	Усл. обознач.	Наименование	Спецификация	Кол-во, шт
1		Розетка	Legrand Etika	104
2		Рамка одинарная	Legrand Etika	14
3		Рамка 2-я горизонтальная	Legrand Etika	34
4		Рамка 3-я горизонтальная	Legrand Etika	14
5		Рамка 4-я горизонтальная	Legrand Etika	8
6		Рамка 5-я горизонтальная	Legrand Etika	1
7		Розетка интернет	Legrand Etika	13
8		Выключатель одноклавишный	Legrand Etika	4
9		Выключатель двухклавишный	Legrand Etika	31
10		Телефонная розетка	Legrand Etika	2
11		Розетка TV	Legrand Etika	9


Экспликация розеток	
Усл. обознач.	Наименование
	Розетка
	Группа выводов в мебели
	Роутер Wi-Fi
	Розетка TV
	Розетка интернет
	Домофон
	Телефонный кабель
	Вывод электрики
	Розетка влагозащитная
	Розетки бара

Экспликация помещений		
№	Наименование помещения	Площадь,м²
1	Тамбур	2,90
2	Зал №1	25,57
3	Гардероб	2,19
4	Женский санузел	6,40
5	Мужской санузел	5,31
6	Зал №2	40,50
7	Зал №3	27,74
8	Зал №4 с баром	76,60
9	Терраса	61,12
10	Кухня	-
Общая площадь :		248,33


Примечание:

1. Питание розеточных групп выполнить только от силовых щитов, а групп освещения только от щитов освещения.
2. Все размеры высот указаны от уровня чистого пола.
3. Все розетки устанавливаются на высоте 300мм от уровня чистого пола,если не указано иначе(высота до центра розетки).
4. Высоту выводов под суши в санузлах корректировать согласно технических характеристик выбранного оборудования (по согласованию с заказчиком) типу "Dyson"(скоростных сушек).
5. Розетки для подключения оборудования поставщиков на бере и барной стойке в зале №4 выполнять по ТЗ технологов.
6. Цвет розеток - близкий к цвету отделки стен (по согласованию с заказчиком).
7. Установка и подключение оборудования проводить согласно требованиям инструкции завода-изготовителя.

						АИ-003			
						Ресторан в г.Киеве по ул.Михаила Драгоманова			
Из.	Колич.	Лист	№ док.	Подпись	Дата	Дизайн -проект	Стадия	Лист	Листов
							П	19	61
Разработал Антошук						План размещения розеток и эл. слаботочных выводов		UKRiNTEL design	

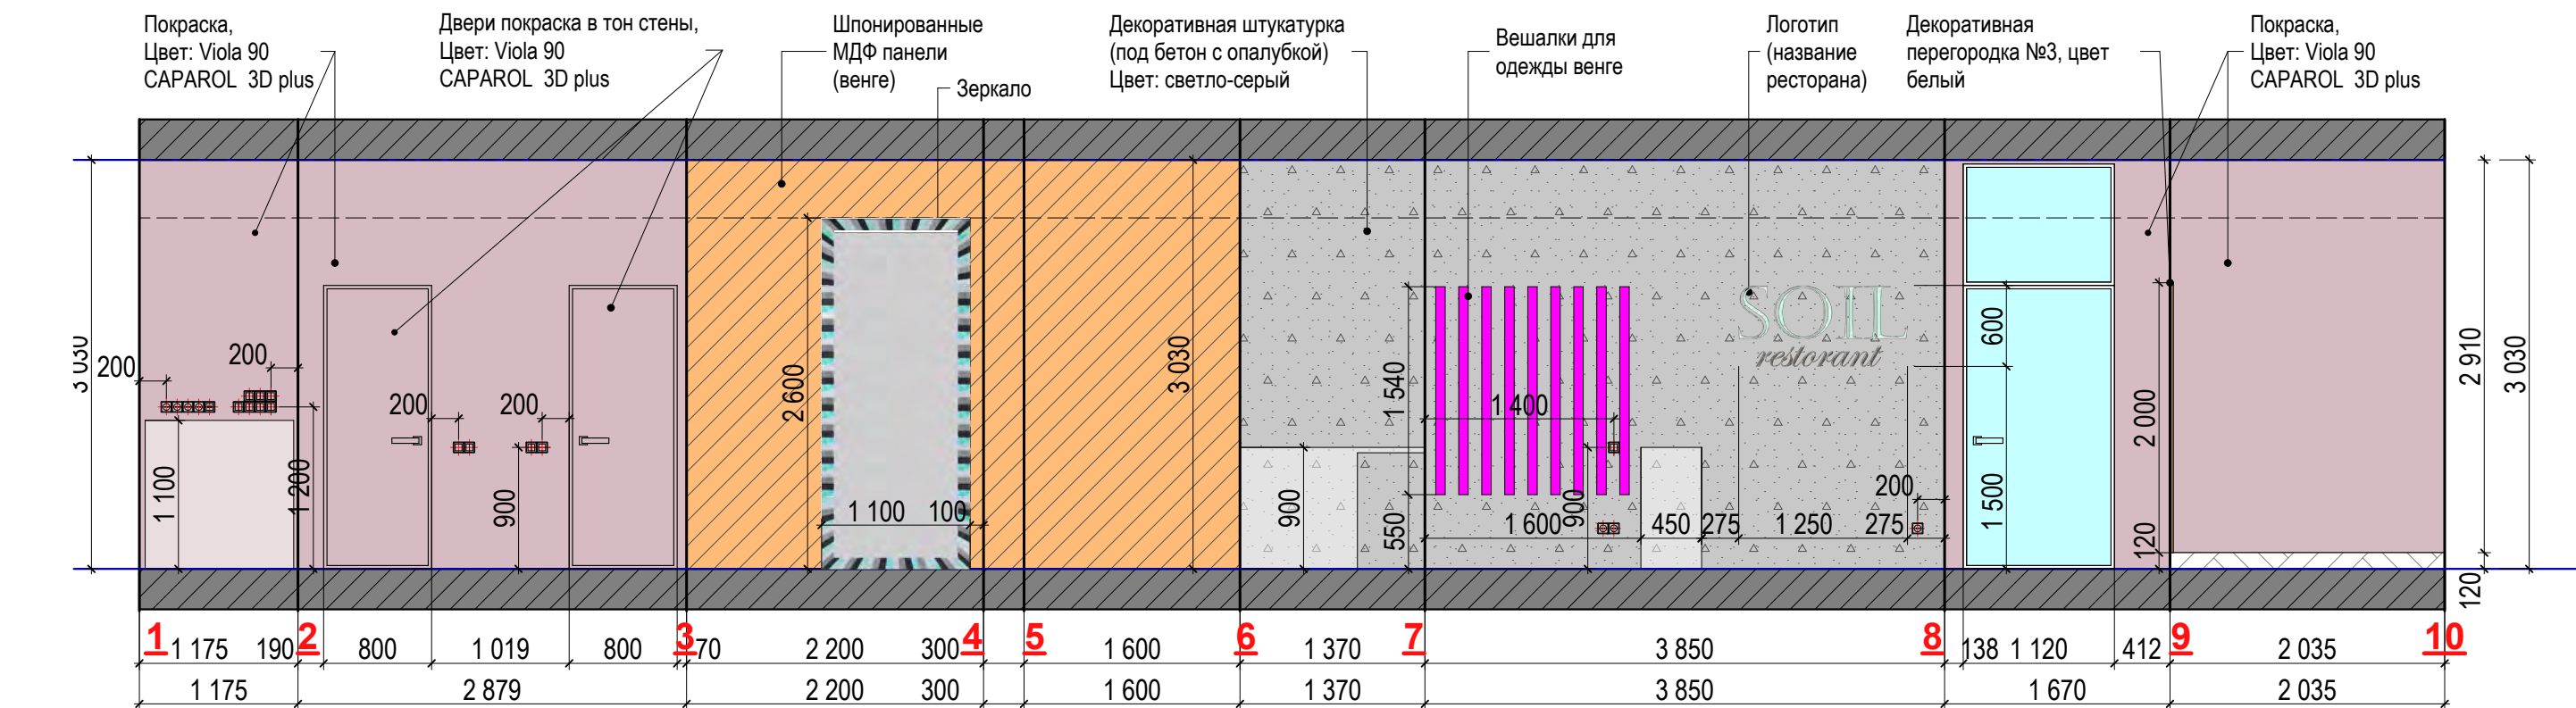


План разверток-Зал №1+ гардероб

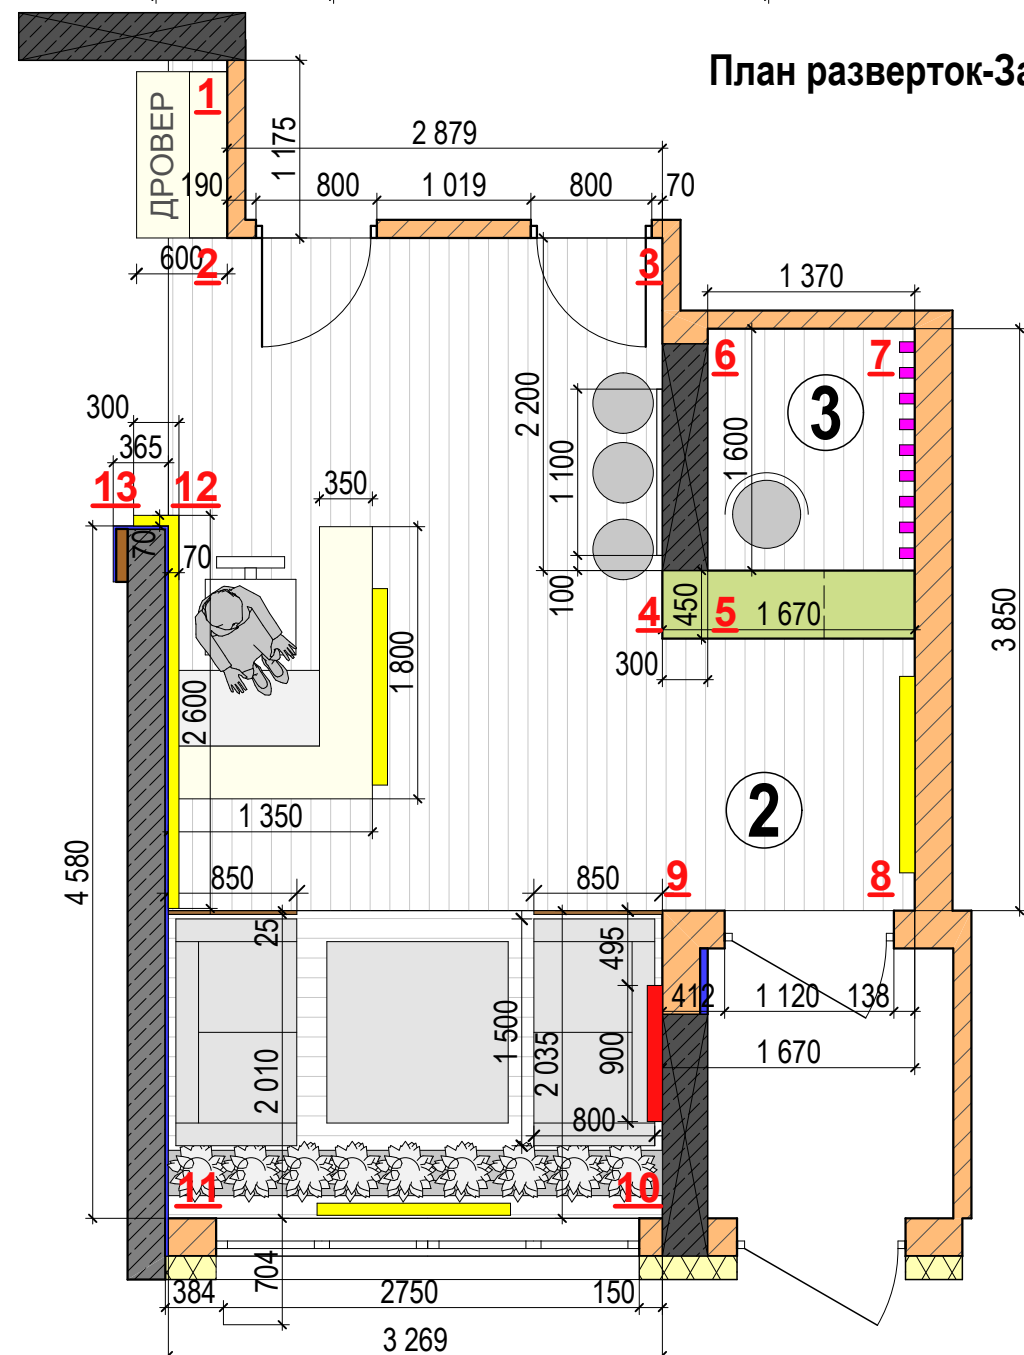


Примечание:

1. Данный лист рассматривать совместно с листами АИ-31.
2. Все размеры высот указаны от уровня чистого пола.

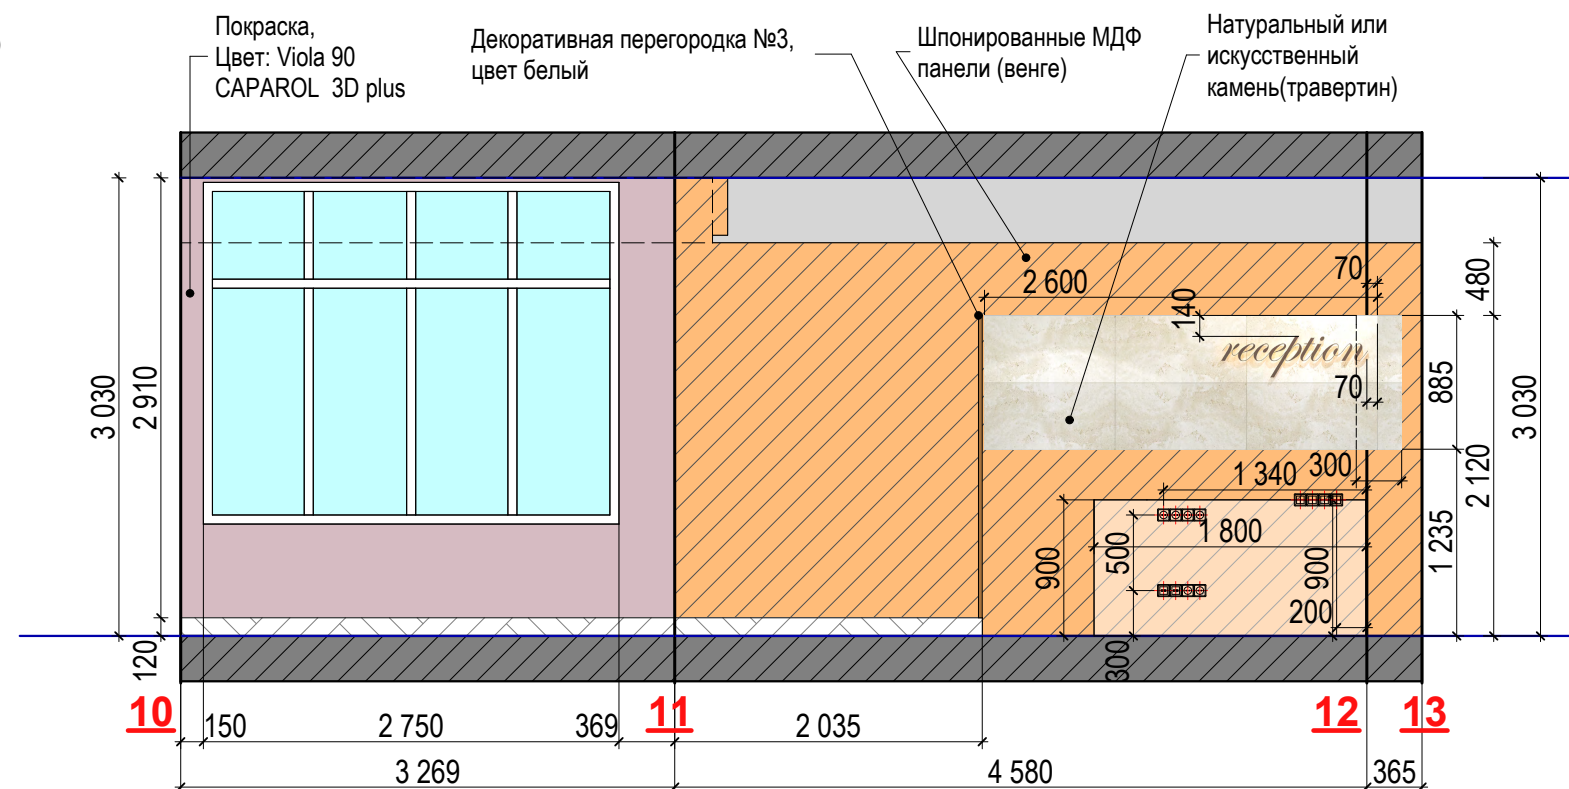

						АИ-003			
						Ресторан в г.Киеве по ул.Михаила Драгоманова			
Из.	Колич.	Лист	№ док.	Подпись	Дата	Дизайн -проект	Стадия	Лист	Листов
							П	20	61
Разработал Антошук						Развертка стен в зале №1 и гардеробе.			
						UKRiNTEL design			

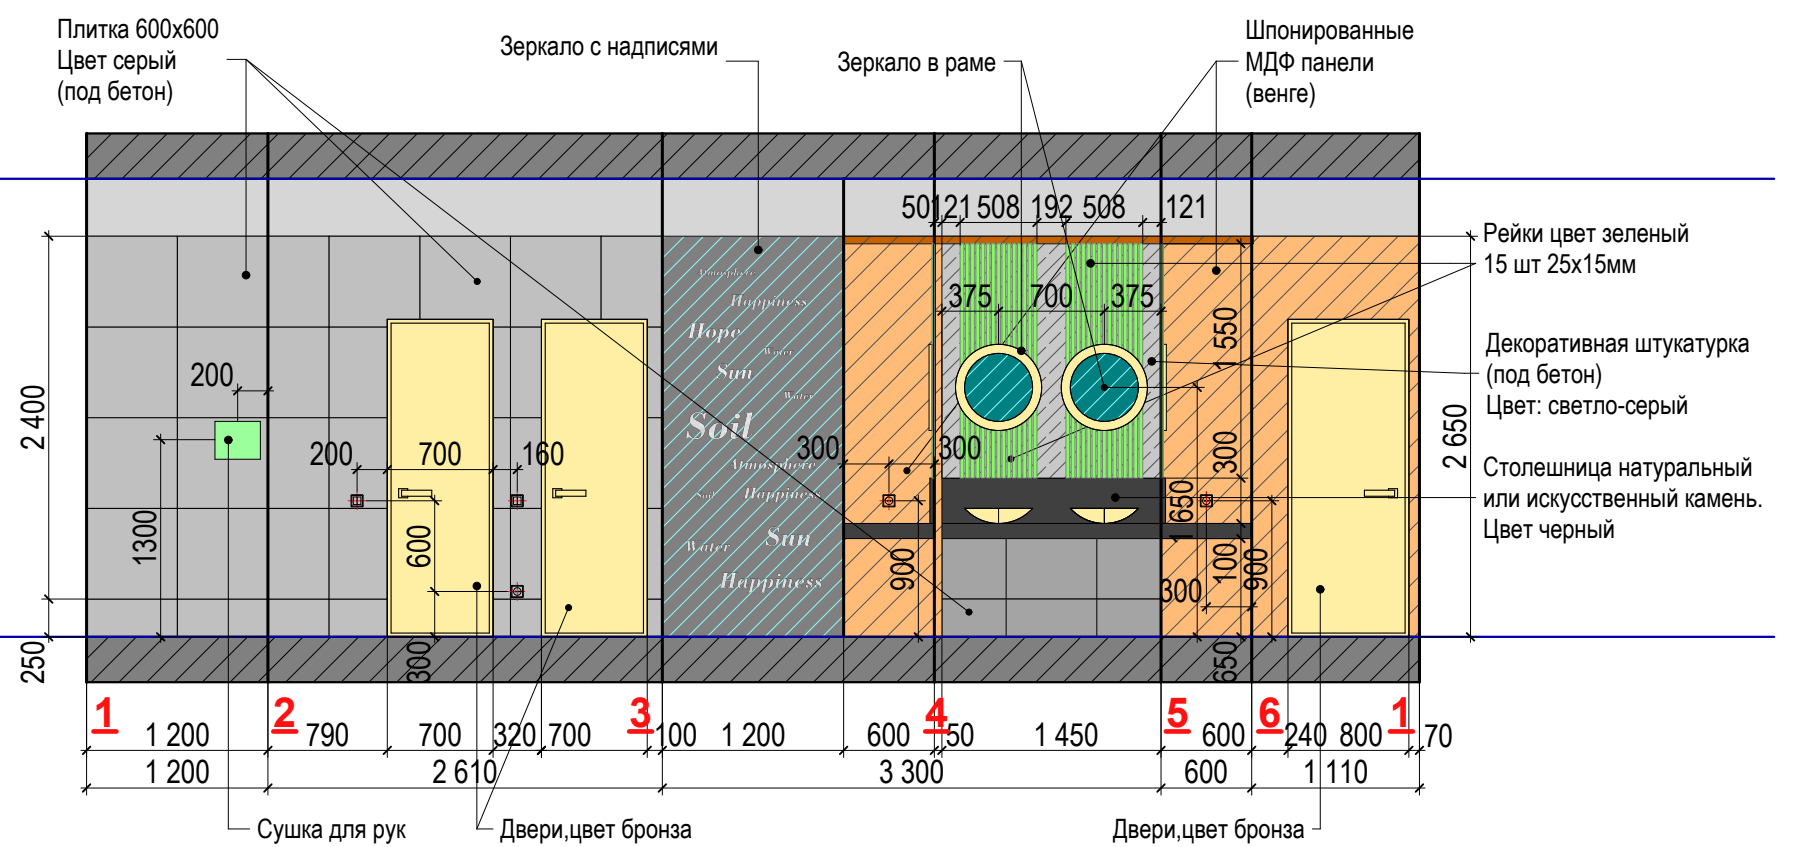

Technical drawing of a square floor slab. The overall dimensions are 1 675 by 1 785. The slab is divided into four quadrants by a central square area (1 120 by 1 115) and four corner areas (393 by 112, 316 by 194, 316 by 194, and 393 by 112). The central square area is labeled '1' in a circle. The corner areas are labeled '2' (top-right), '3' (bottom-right), '4' (bottom-left), and '1' (top-left). The top-left corner area is further divided into a blue-shaded rectangular section and a dark-hatched trapezoidal section. The drawing shows a grid of reinforcement bars (dashed lines) and a central circular reinforcement detail (solid line).

Technical drawing of a mechanical part, likely a bracket or base plate, showing dimensions and numbered features (1-6).

Dimensions:



- Overall width: 2 610
- Overall height: 1 800
- Top horizontal segments: 790, 700, 320, 700, 100
- Left vertical segments: 1 200, 70
- Right vertical segments: 1 200, 600
- Bottom horizontal segments: 1 110, 1 450, 50, 1 550
- Internal horizontal segments: 50, 1 450, 50
- Internal vertical segments: 800, 190

Numbered Features:


- 1: Bottom-left corner fillet.
- 2: Top-left corner fillet.
- 3: Top-right corner fillet.
- 4: Central circular hole.
- 5: Bottom-right corner fillet.
- 6: Internal horizontal fillet.

1. Данный лист рассматривать совместно с листами АИ-22, АИ-31.
2. Все размеры высот указаны от уровня чистого пола.


						АИ-003			
						Ресторан в г.Киеве по ул.Михаила Драгоманова			
Из.	Колич.	Лист	№ док.	Подпись	Дата				
						Дизайн -проект	Стадия	Лист	Листов
							П	21	61
Разработал		Антощук				Развертка стен тамбура. Развертка стен женского санузла	UKRiNTEL design		

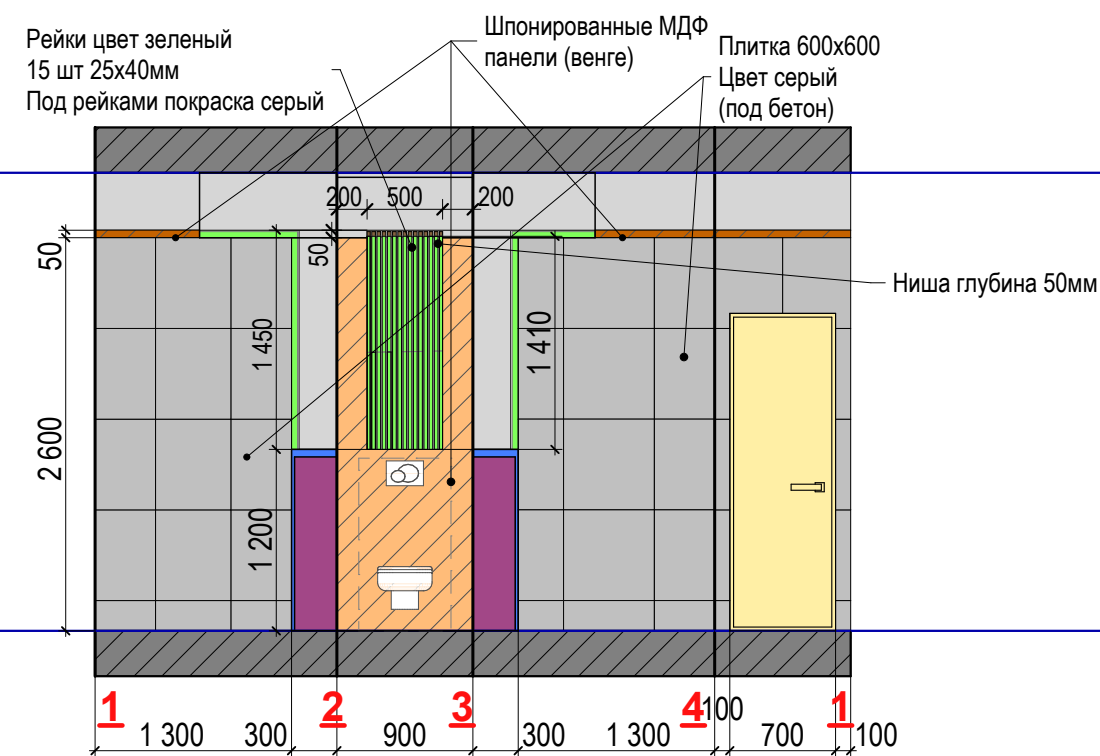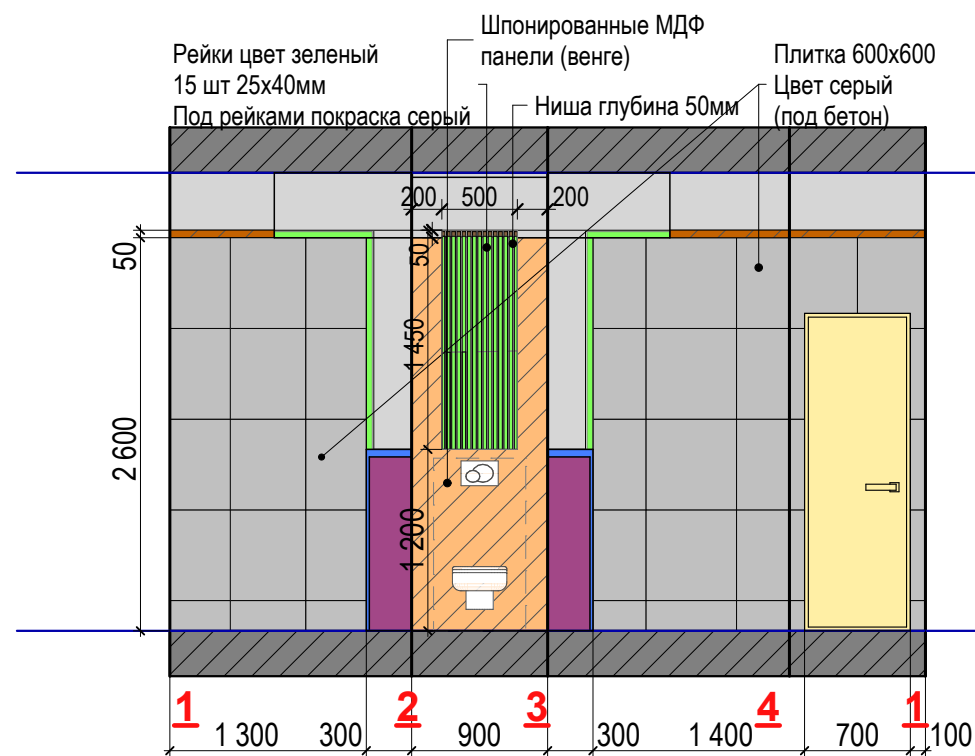

План разверток кабинки №1
женского санузла

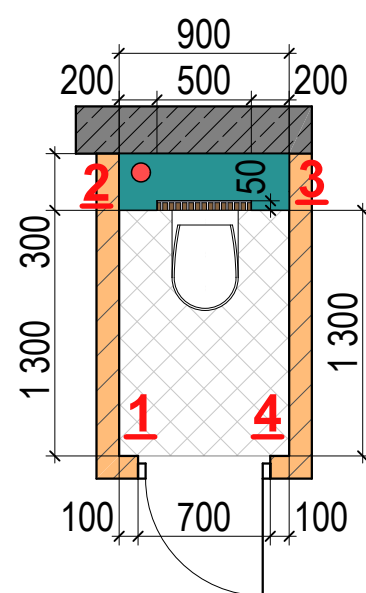


План разверток кабинки №2
женского санузла

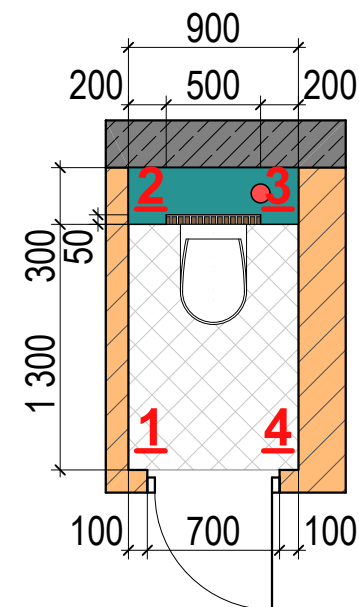


Примечание:

1. Данный лист рассматривать совместно с листами АИ-21, АИ-31.
2. Все размеры высот указаны от уровня чистого пола.


						АИ-003					
						Ресторан в г.Киеве по ул.Михаила Драгоманова					
Из.	Колич.	Лист	№ док.	Подпись	Дата						
						Дизайн -проект			Стадия	Лист	Листов
									П	22	61
						Развертка стен женского санузла (продолжение)					
Разработал		Антощук									

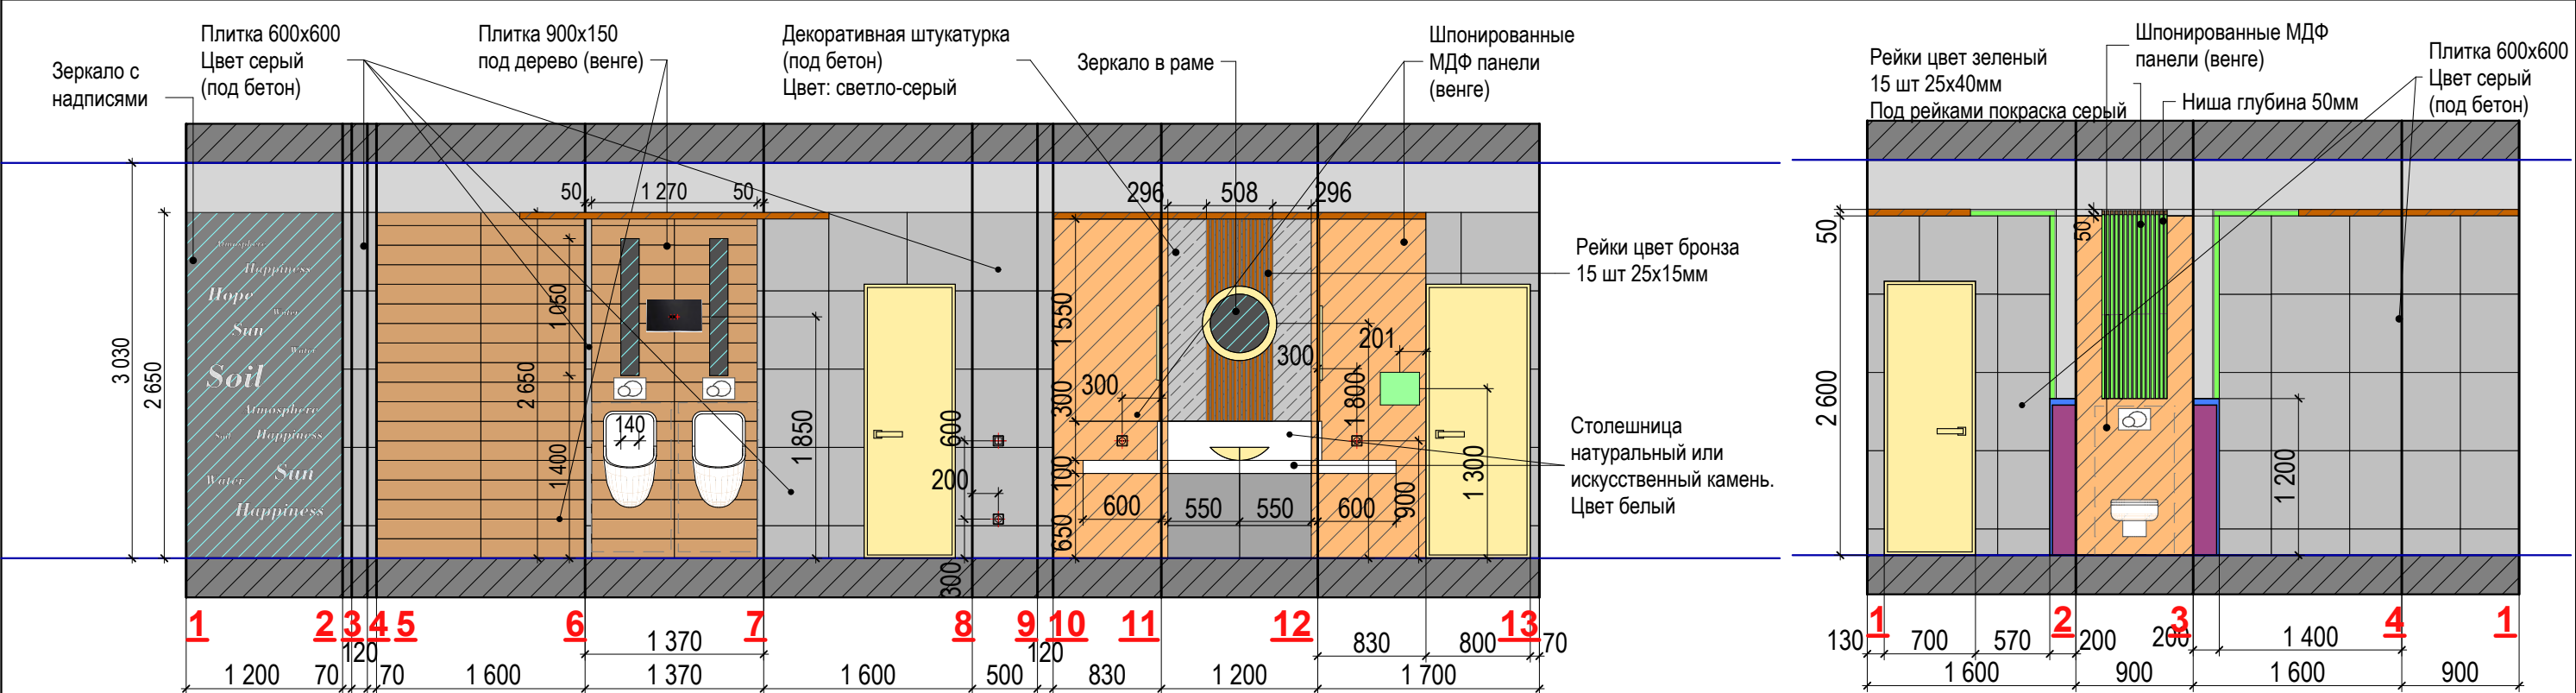

План разверток мужского санузла

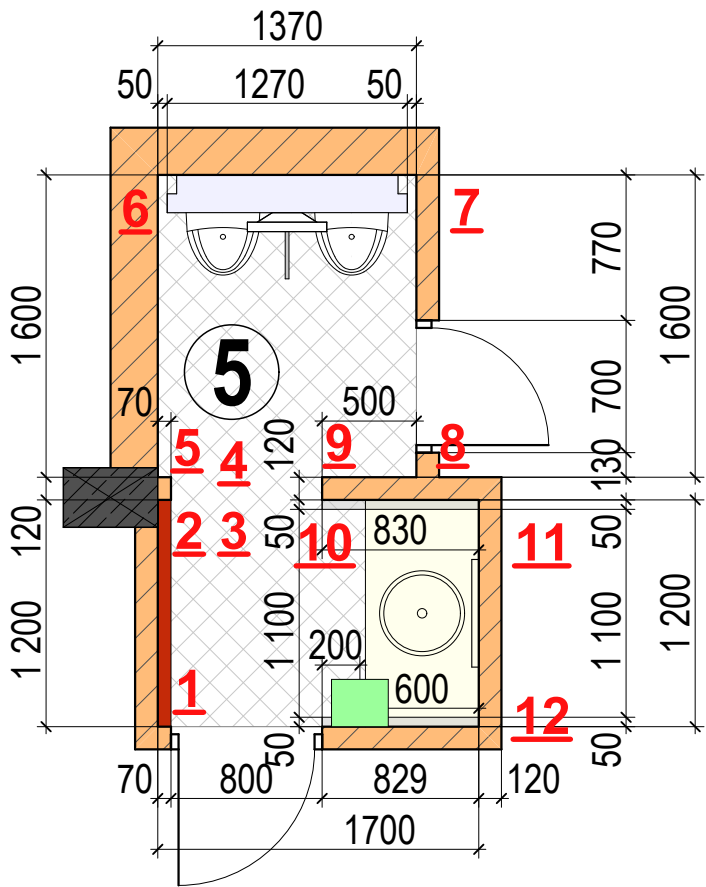


План разверток кабинки мужского санузла

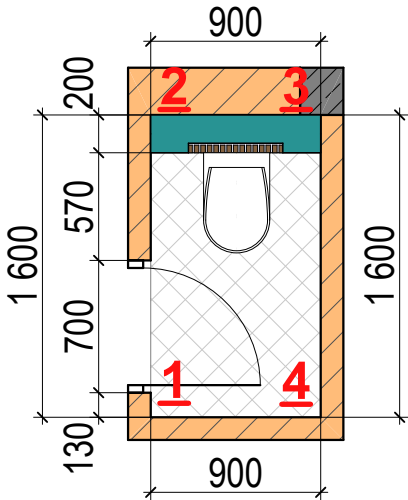


Примечание:
1. Данный лист рассматривать совместно с листами АИ-31.
2. Все размеры высот указаны от уровня чистого пола.

						АИ-003			
						Ресторан в г.Киеве по ул.Михаила Драгоманова			
Из.	Колич.	Лист	№ док.	Подпись	Дата	Дизайн -проект	Стадия	Лист	Листов
							П	23	61
Разработал Антошук						Развертка стен мужского санузла		UKRiNTEL design	

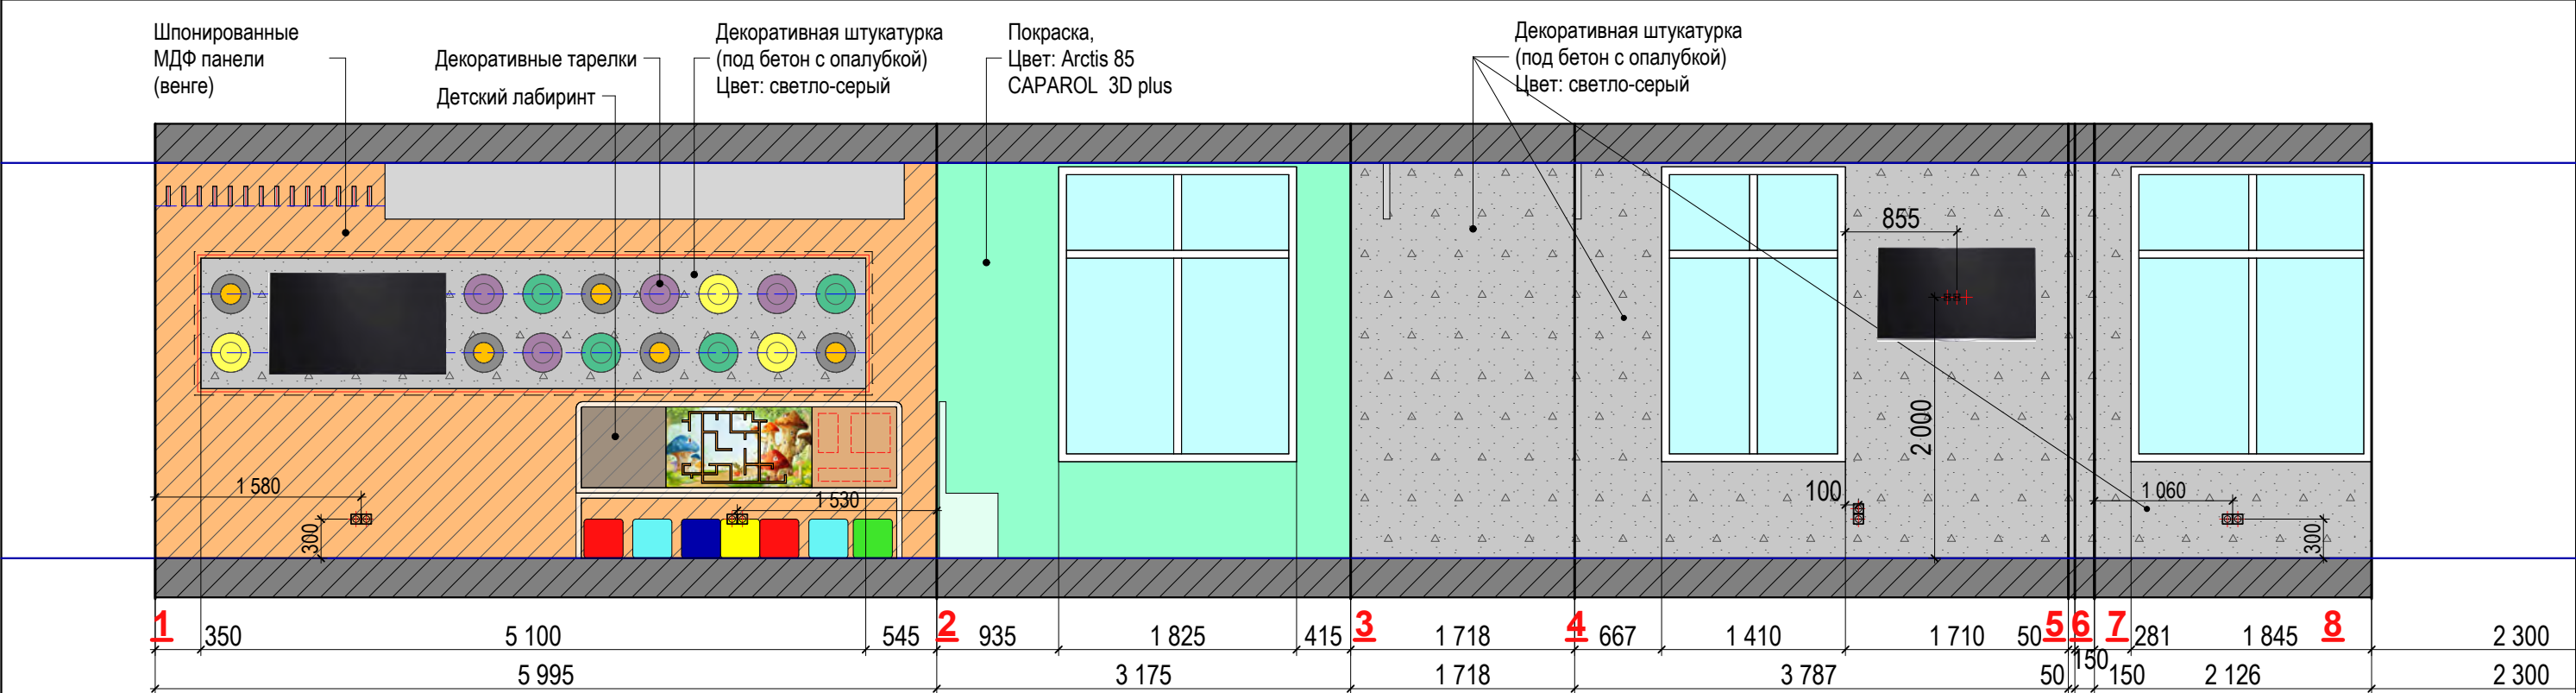


План разверток-Зал №2

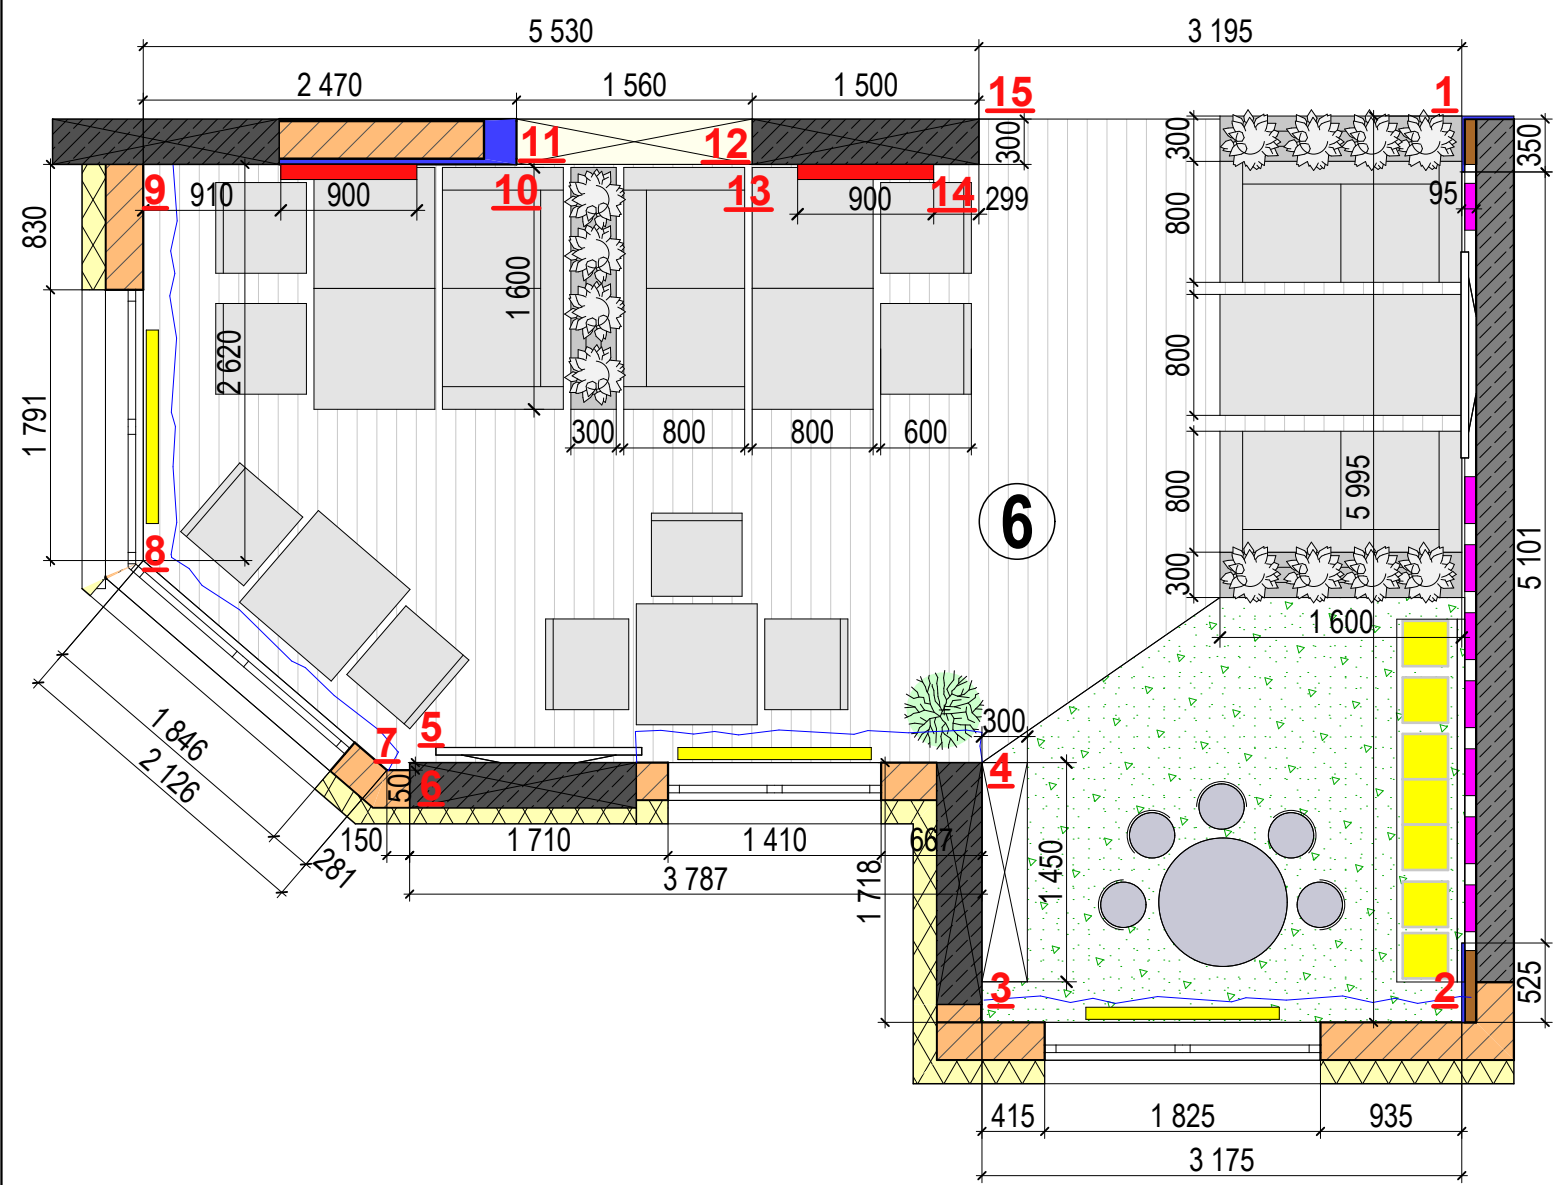


Примечание:
1. Данный лист рассматривать совместно с листами АИ-25,АИ-31.
2. Все размеры высот указаны от уровня чистого пола.

						АИ-003			
						Ресторан в г.Киеве по ул.Михаила Драгоманова			
Из.	Колич.	Лист	№ док.	Подпись	Дата	Дизайн -проект	Стадия	Лист	Листов
							П	24	61
Разработал Антошук						Развертка стен в зале №2		UKRiNTEL design	

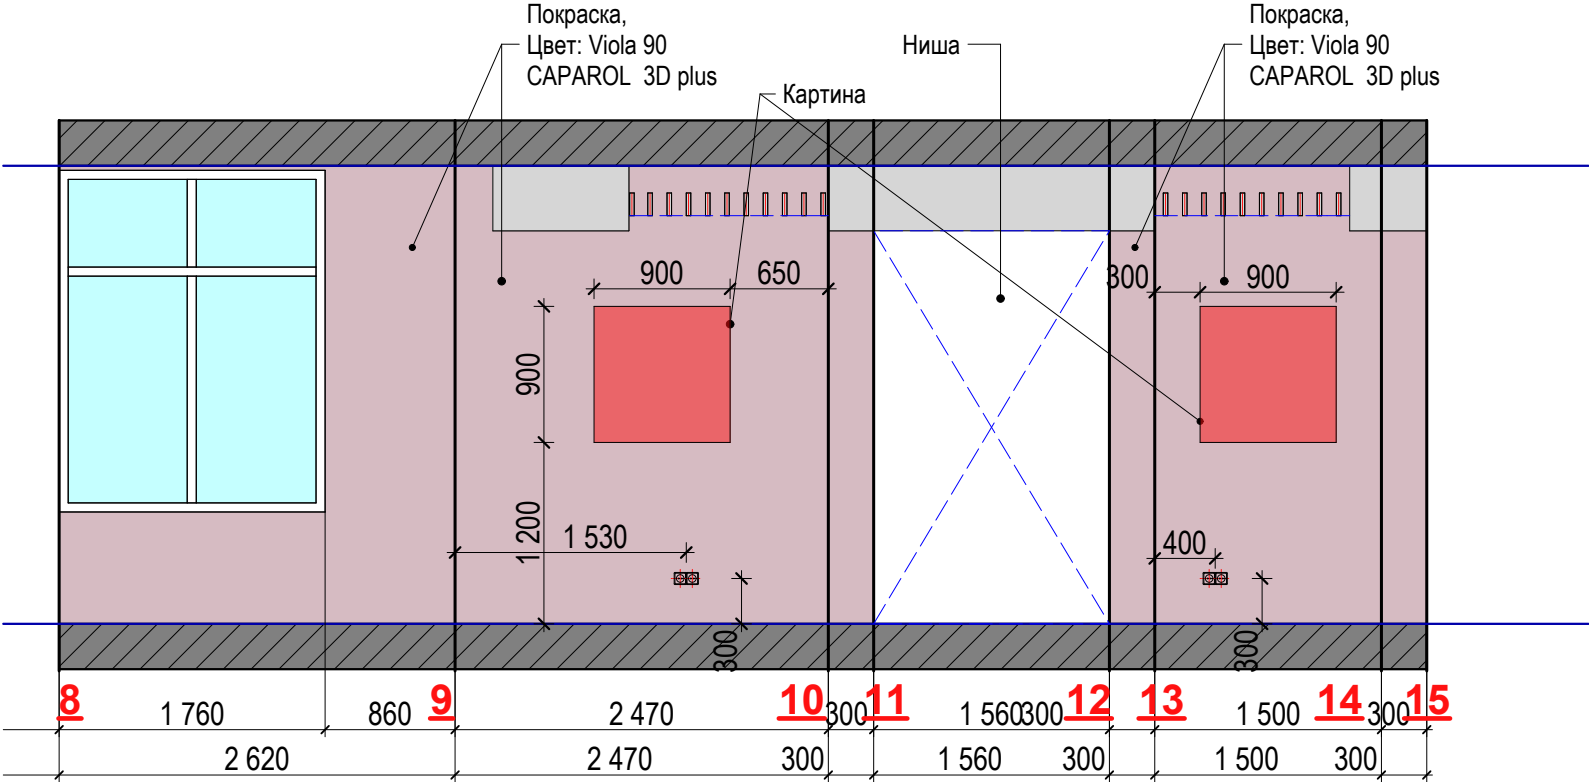

План разверток-Зал №2

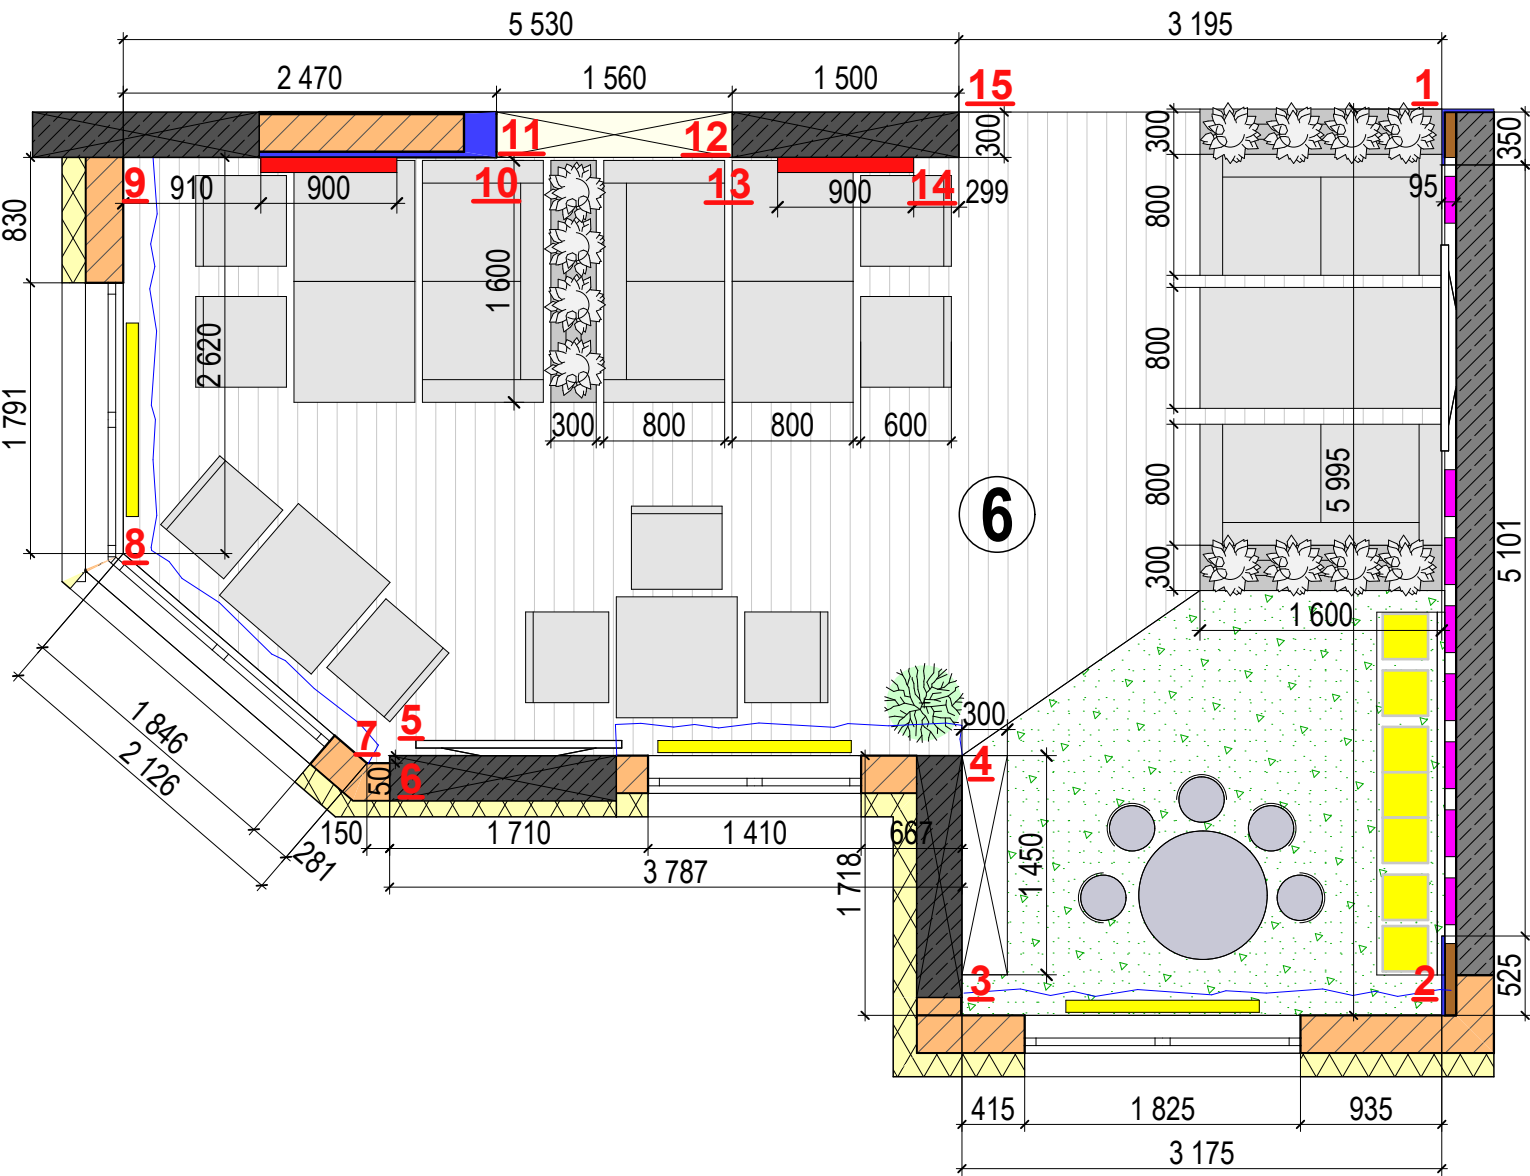


Примечание:



1. Данный лист рассматривать совместно с листами АИ-24,АИ-31.

2. Все размеры высот указаны от уровня чистого пола.

						АИ-003			
						Ресторан в г.Киеве по ул.Михаила Драгоманова			
Из.	Колич.	Лист	№ док.	Подпись	Дата	Дизайн -проект	Стадия	Лист	Листов
							П	25	61
Разработал Антошук						Развертка стен в зале №2 (продолжение)		UKRiNTEL design	

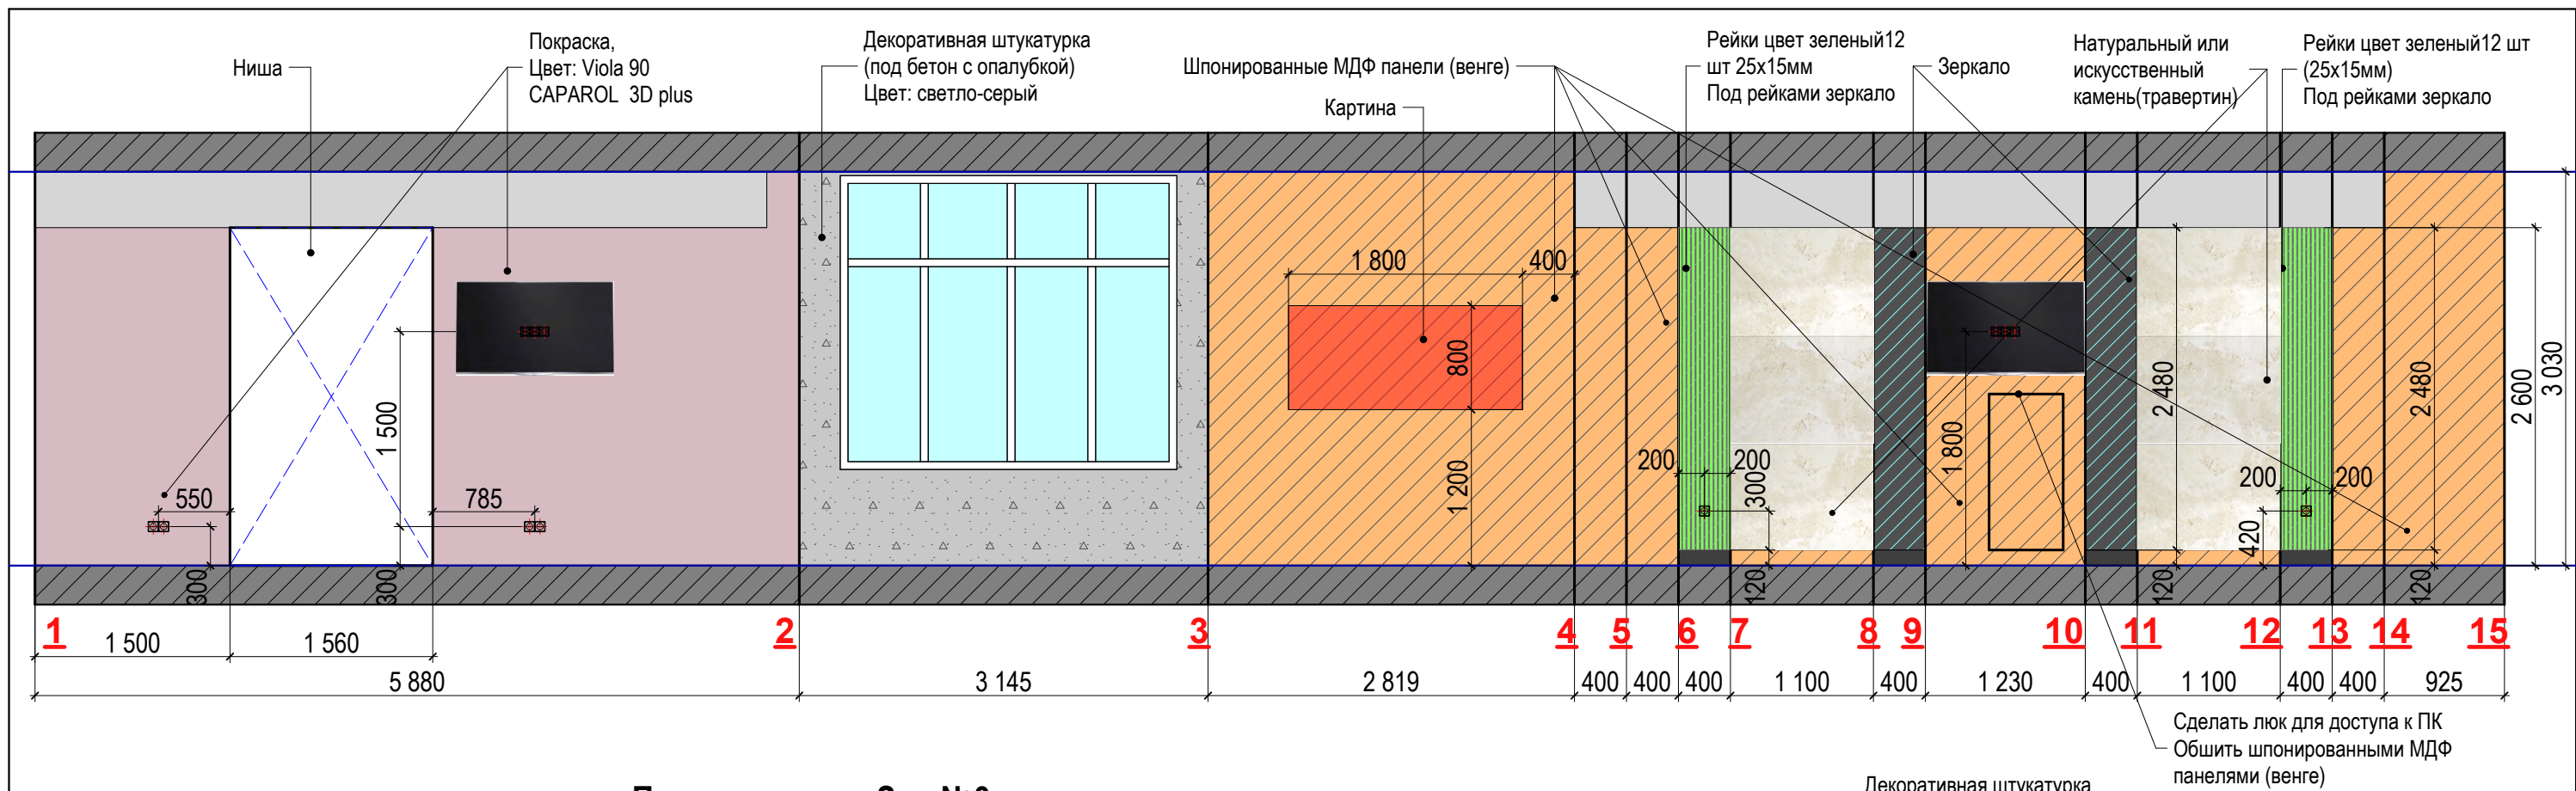


План разверток-Зал №3

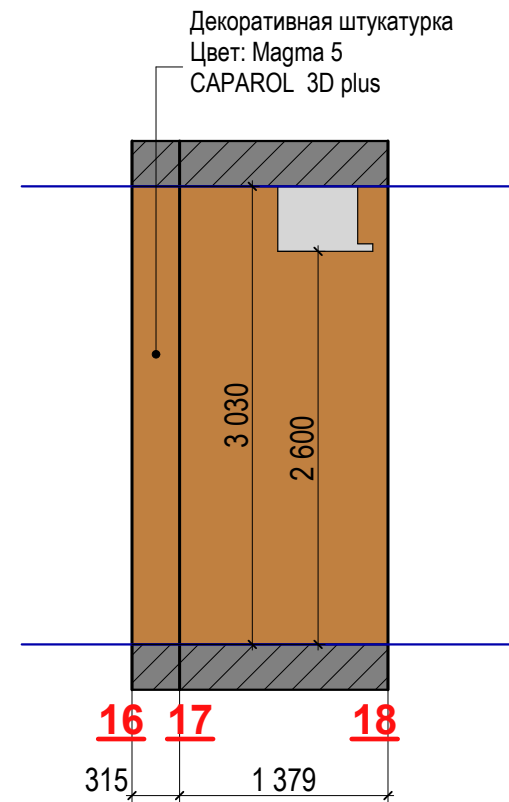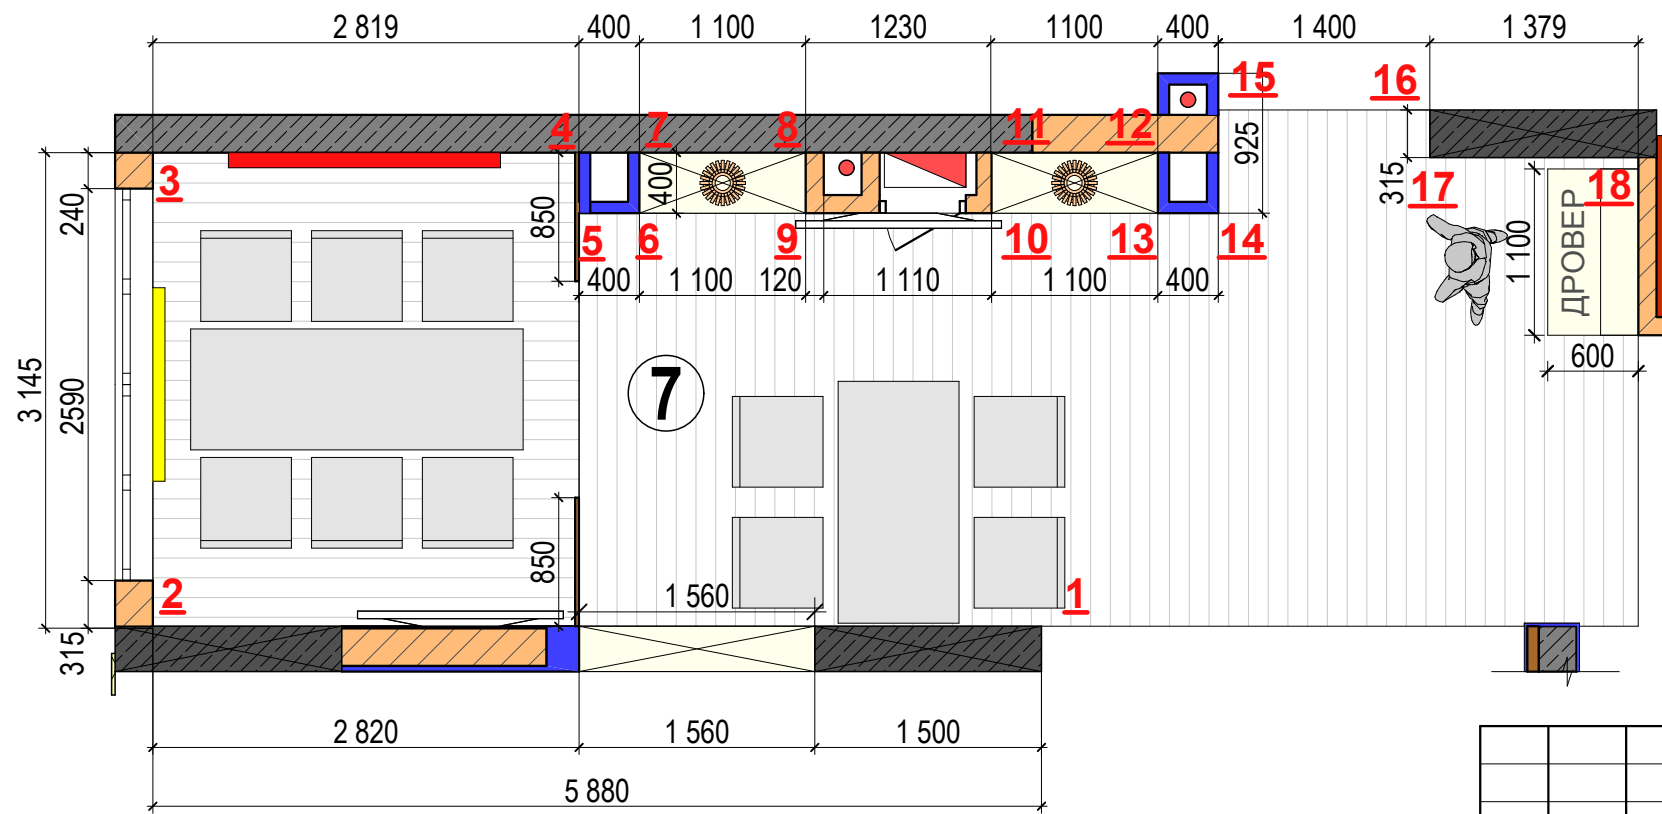


Примечание:
1. Данный лист рассматривать совместно с листами АИ-31.
2. Все размеры высот указаны от уровня чистого пола.

						АИ-003			
						Ресторан в г.Киеве по ул.Михаила Драгоманова			
Из.	Колич.	Лист	№ док.	Подпись	Дата	Дизайн -проект	Стадия	Лист	Листов
							П	26	61
Разработал		Антошук				Развертка стен в зале №3		UKRiNTEL design	

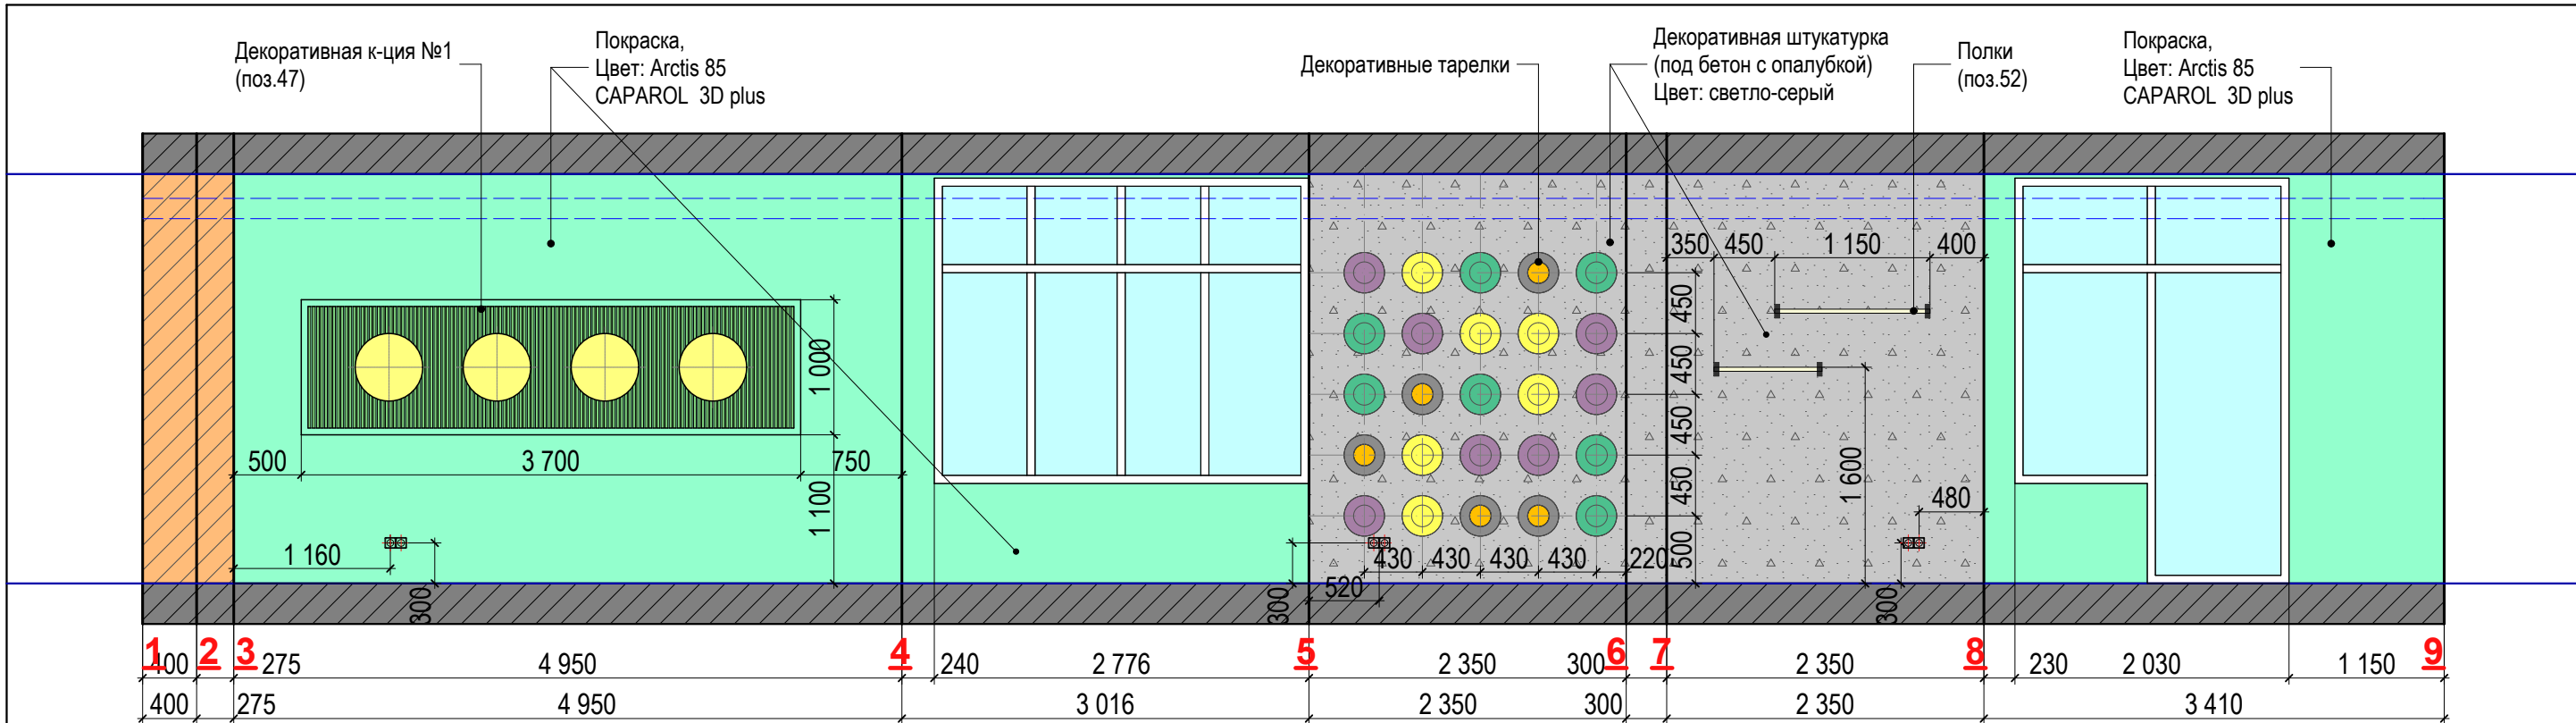


План разверток-Зал №4 с баром

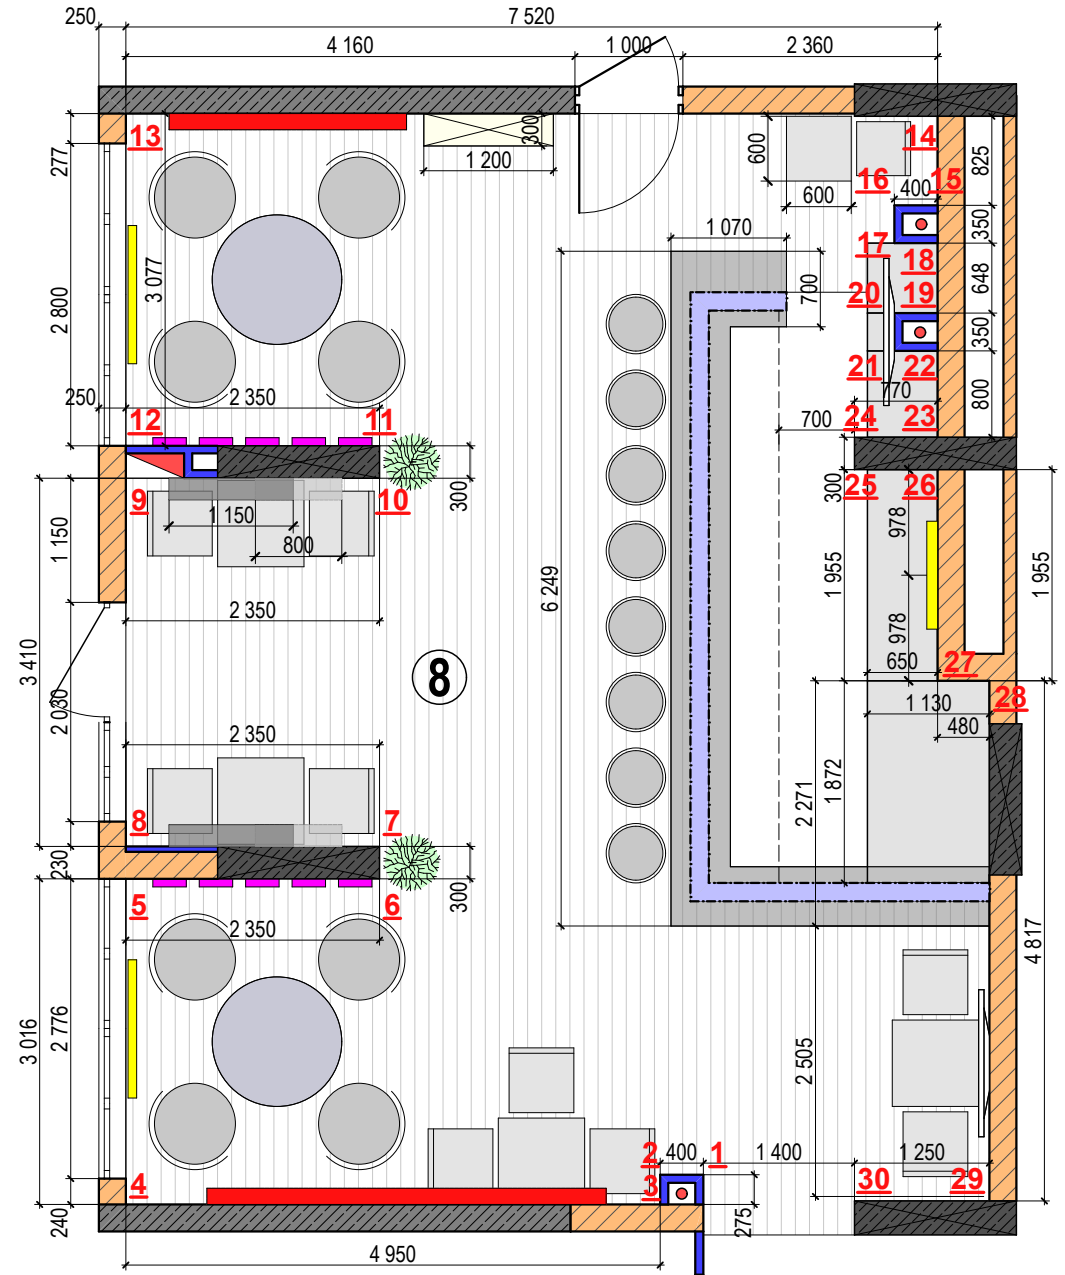

Примечание:
1. Данный лист рассматривать совместно с листами АИ-28,АИ-31.
2. Все размеры высот указаны от уровня чистого пола.


						АИ-003			
						Ресторан в г.Киеве по ул.Михаила Драгоманова			
Из.	Колич.	Лист	№ док.	Подпись	Дата	Дизайн -проект	Стадия	Лист	Листов
							П	27	61
Разработал Антошук						Развертка стен в зале №4 с баром		UKRiNTEL design	

Шпонированные МДФ панели (венге)
Защитить радиаторы

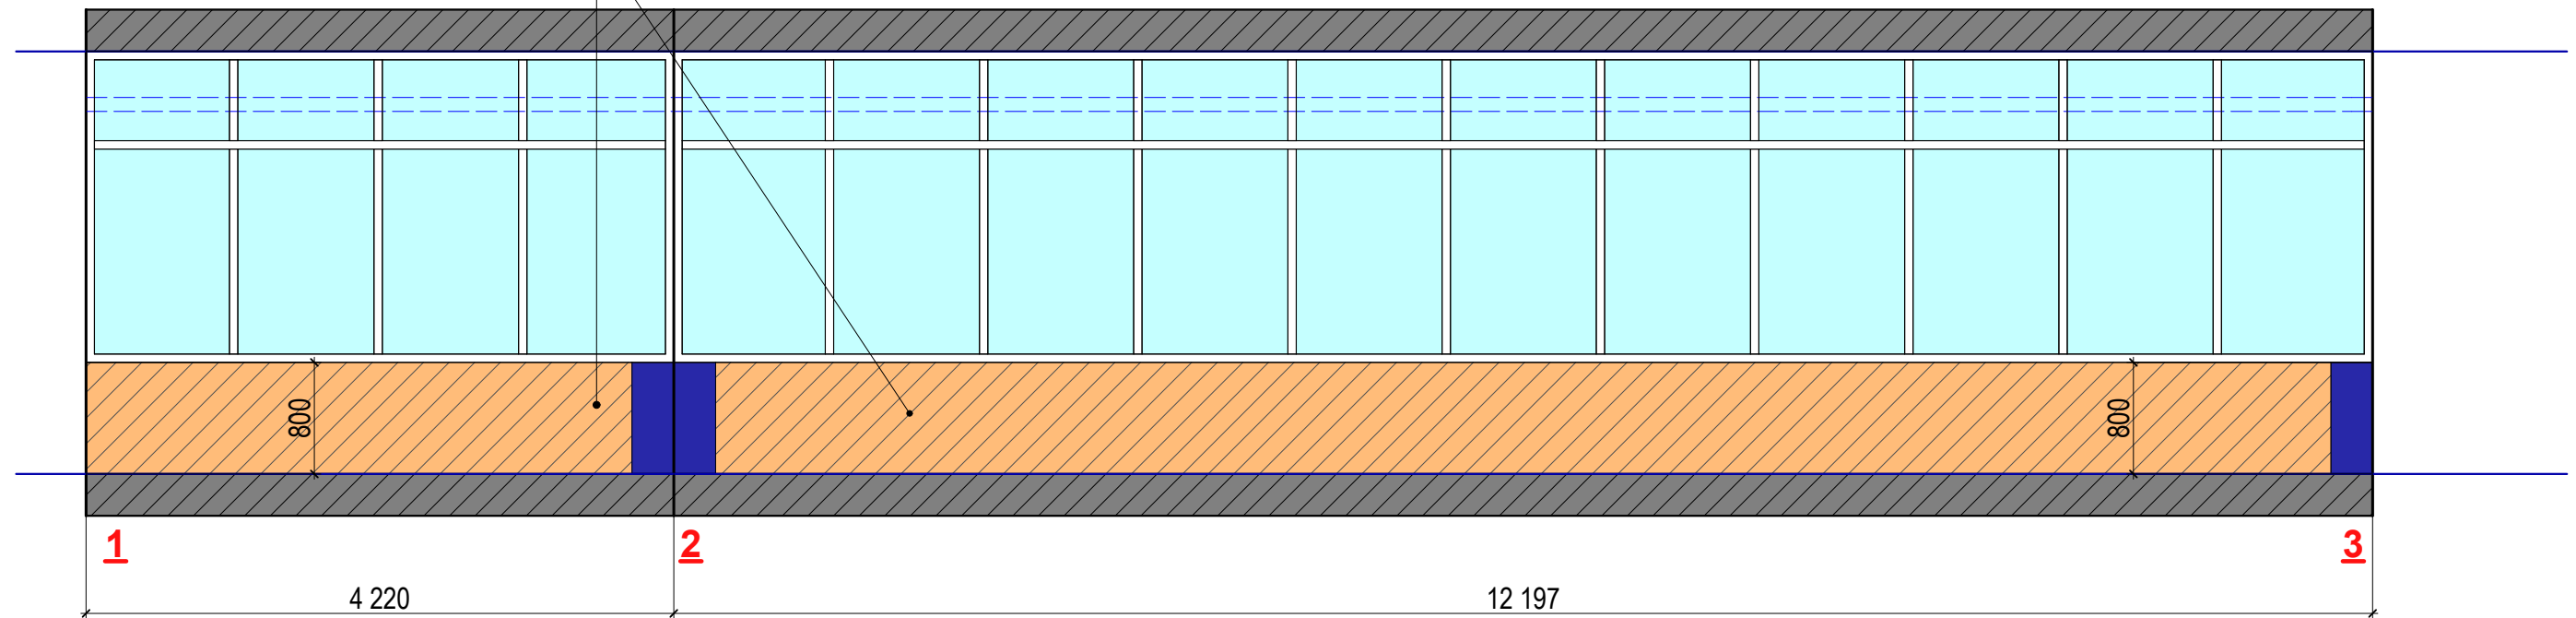

Шпонированные МДФ панели (венге)
Защитить радиаторы

Шпонированные МДФ панели (венге)
Картина


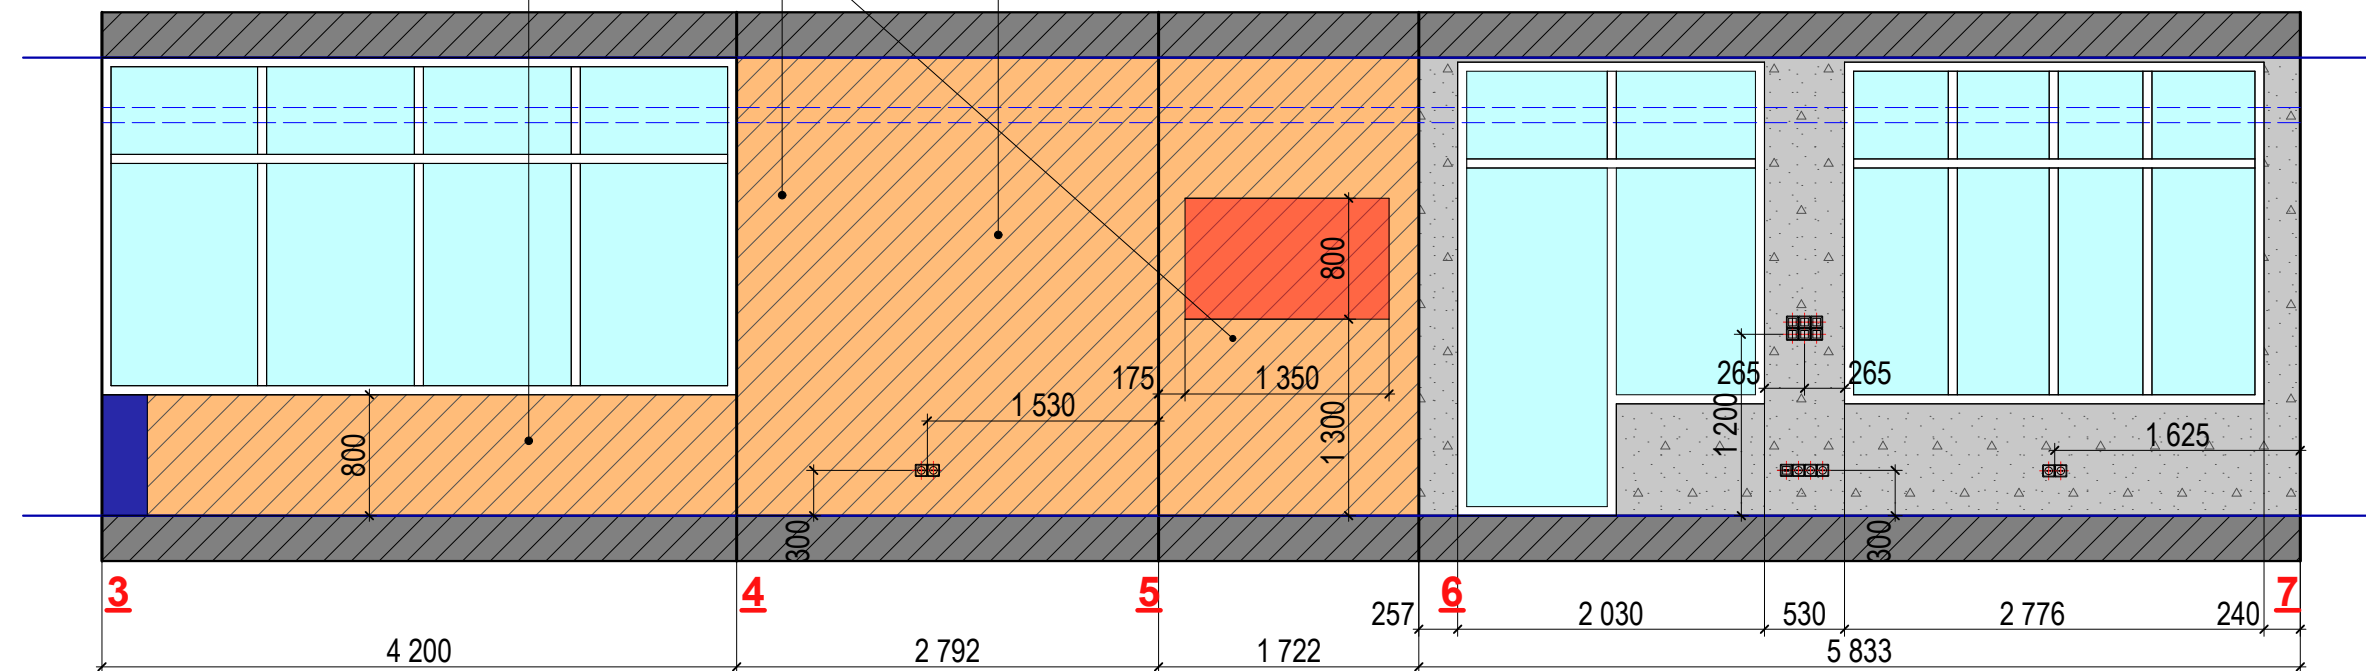


Примечание:

1. Данный лист рассматривать совместно с листами АИ-30,АИ-31.
2. Все размеры высот указаны от уровня чистого пола.

						АИ-003		
						Ресторан в г.Киеве по ул.Михаила Драгоманова		
Из.	Колич.	Лист	№ док.	Подпись	Дата	Дизайн -проект	Стадия	Лист
							П	29
Разработал		Антошук				Развертка стен террасы	UKRiNTEL design	






План разверток террасы

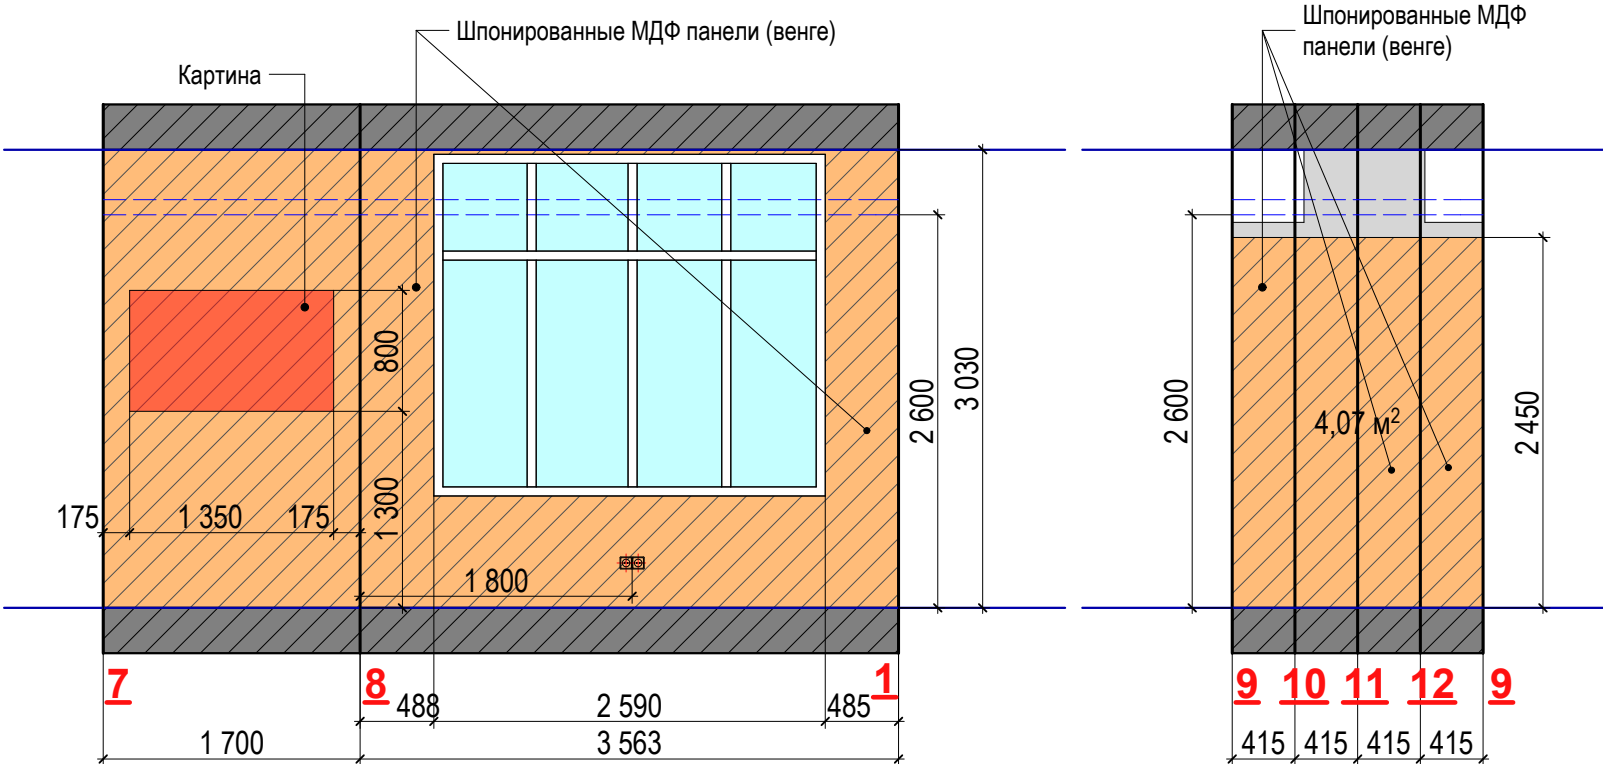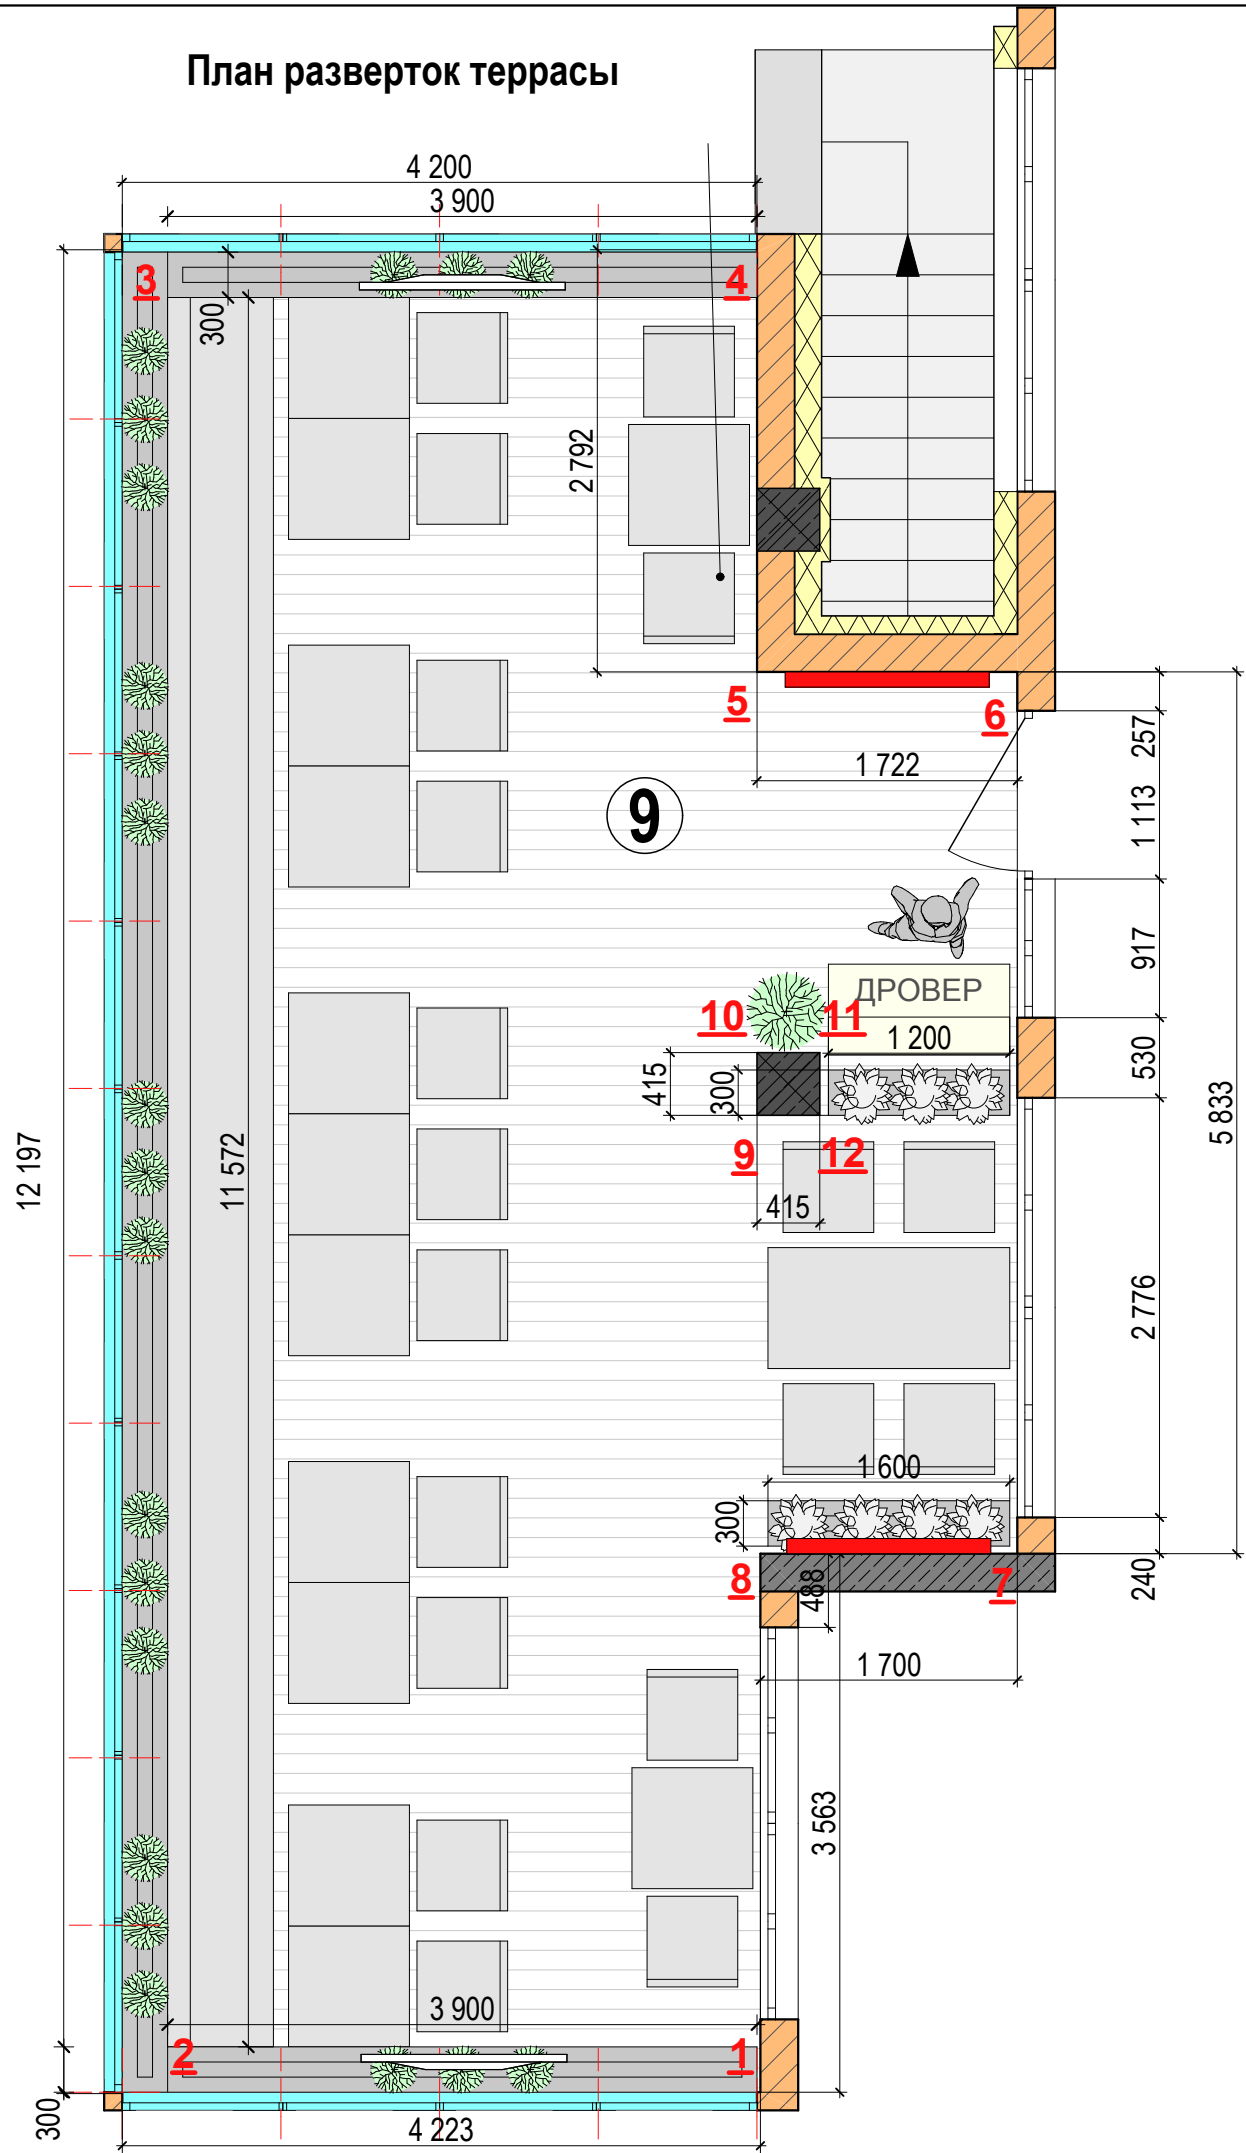

Примечание:
1. Данный лист рассматривать совместно с листами АИ-29,АИ-31.
2. Все размеры высот указаны от уровня чистого пола.

						АИ-003			
						Ресторан в г.Киеве по ул.Михаила Драгоманова			
Из.	Колич.	Лист	№ док.	Подпись	Дата	Дизайн -проект	Стадия	Лист	Листов
							П	30	61
Разработал Антошук						Развертка стен террасы (продолжение)		UKRiNTEL design	

Ведомость отделки помещений

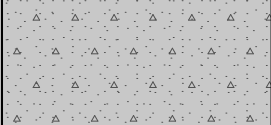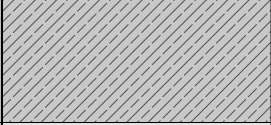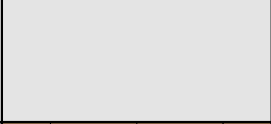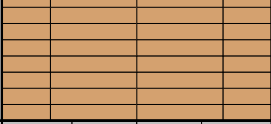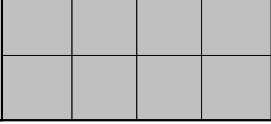Номер типа	Стены			Примечание
	Условное обозначение	Отделка	Площадь, м²	
1		Шпонированные МДФ панели (венге)	137,54	
2		Покраска, Цвет: Viola 90 CAPAROL 3D plus	52,39	
3		Декоративная штукатурка (под бетон с опалубкой) Цвет: светло-серый	86,62	
4		Зеркало	6,38	
5		Покраска, Цвет: Arctis 85 CAPAROL 3D plus	54,06	
6		Натуральный или искусственный камень (травертин)	8,03	
7		Декоративная штукатурка Цвет: Magma 5 CAPAROL 3D plus	43,38	
8		Декоративная штукатурка (под бетон) Цвет: светло-серый	4,05	
9		Покраска серый	2,16	
10		Плитка 900x150 под дерево (венге)	8,0	
11		Плитка 600x600 Цвет серый (под бетон)	37,85	

Примечание:
1. Данный лист рассматривать совместно с листами АИ-20 - АИ-30.




						АИ-003			
						Ресторан в г.Киеве по ул.Михаила Драгоманова			
Из.	Колич.	Лист	№ док.	Подпись	Дата				
						Дизайн -проект	Стадия	Лист	Листов
							П	31	61
Разработал		Антощук				Ведомость отделки помещений			

Ресепшн
(поз.7)

Вид А

Вид Б

Разрез 1-1

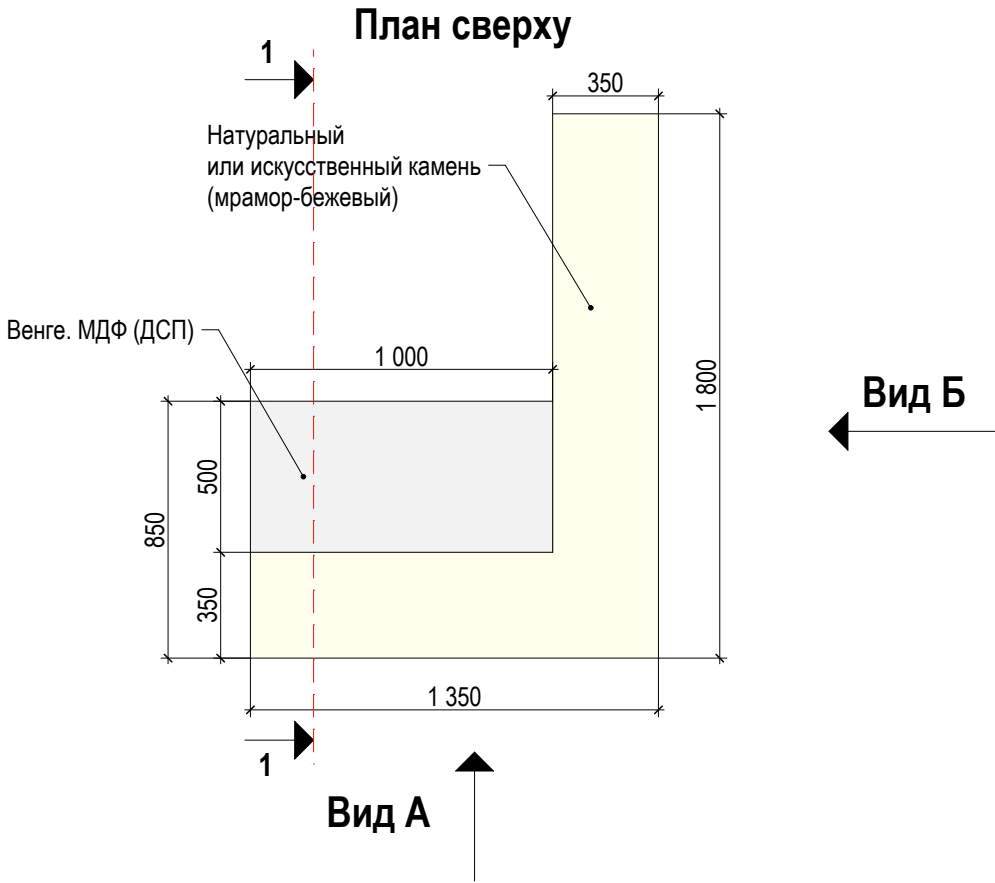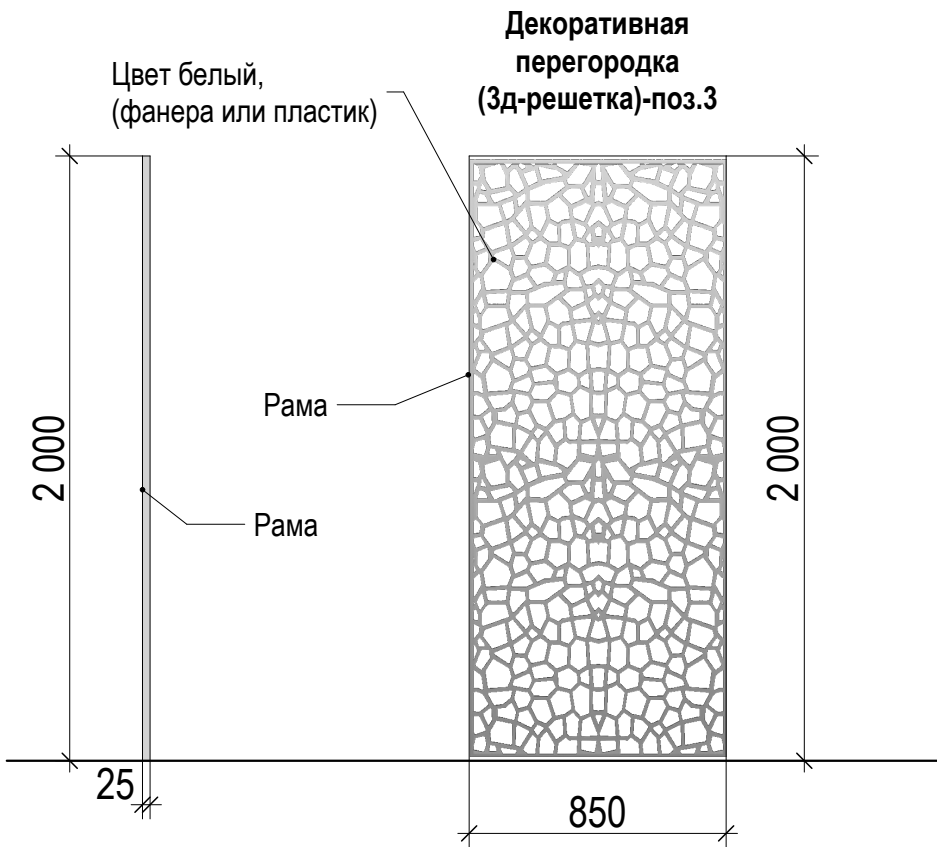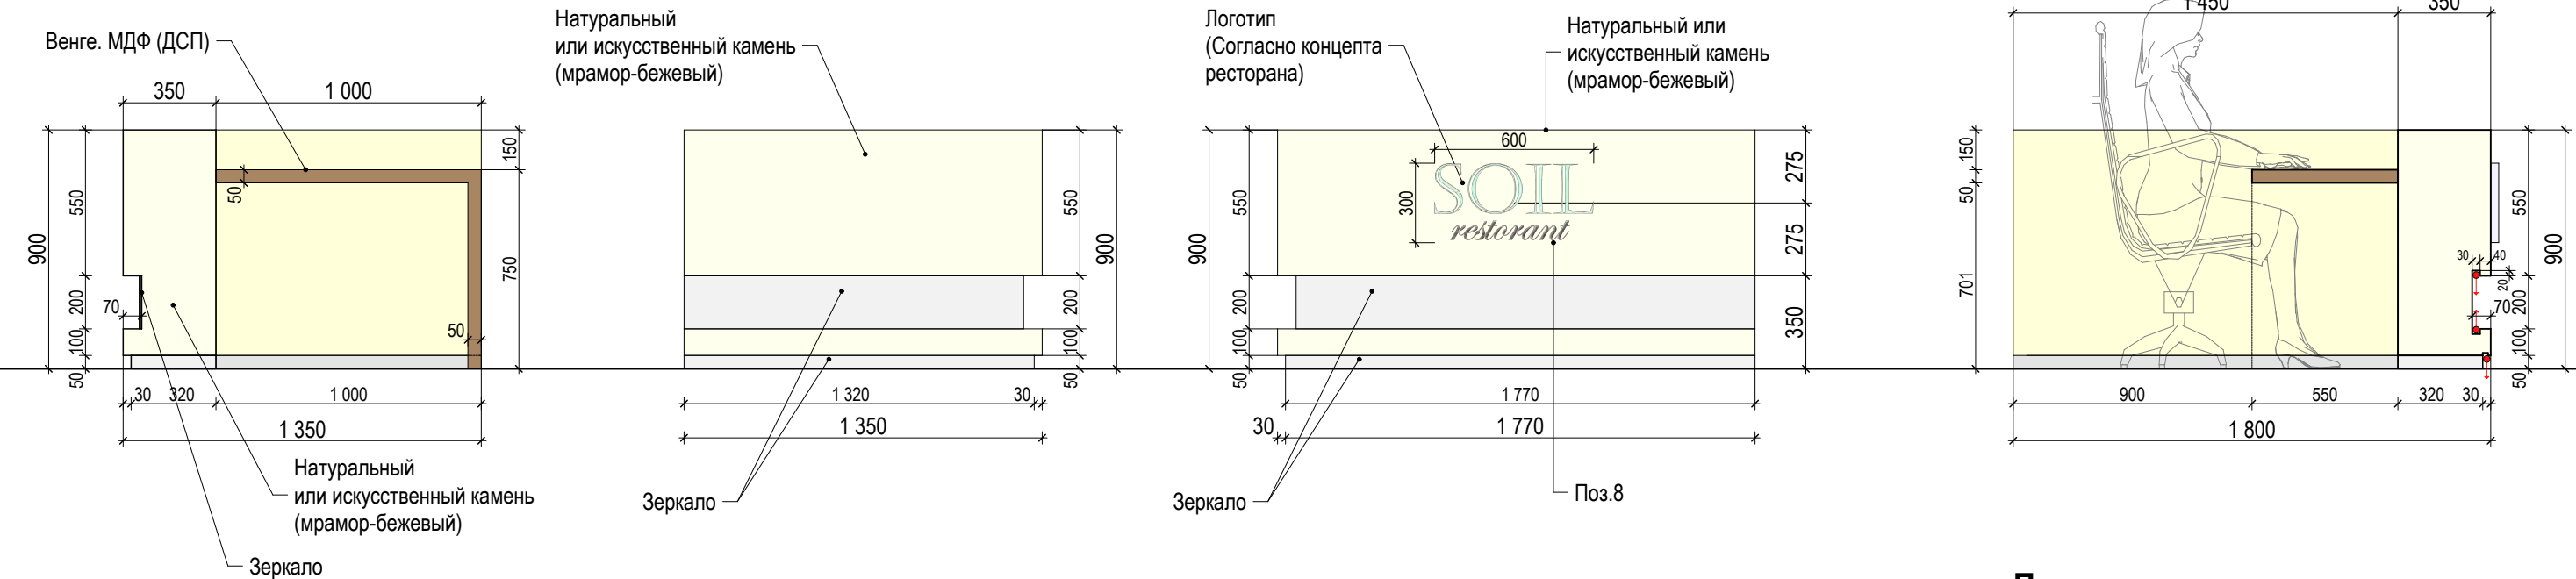

Примечание:
1. Данный лист рассматривать совместно с листами АИ-07,АИ-09,АИ-10
2. Все размеры уточнять по месту.

						АИ-003			
						Ресторан в г.Киеве по ул.Михаила Драгоманова			
Из.	Колич.	Лист	№ док.	Подпись	Дата	Дизайн -проект	Стадия	Лист	Листов
							П	32	61
Разработал Антошук						Схема мебели.Ресепшн (поз.7).Декоративная перегородка (поз.3)		UKRiNTEL design	

Стойка гардероба
(Поз.11)





Вид А

Вид Б

Декоративная конструкция с
вазонами тип 1 (поз.5)



Вид А

Разрез 1-1

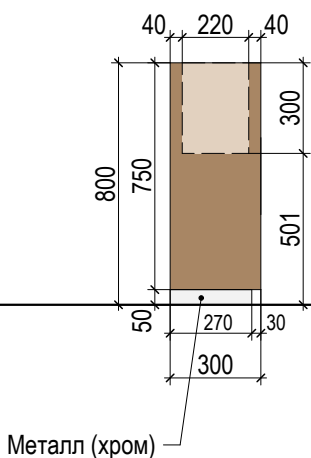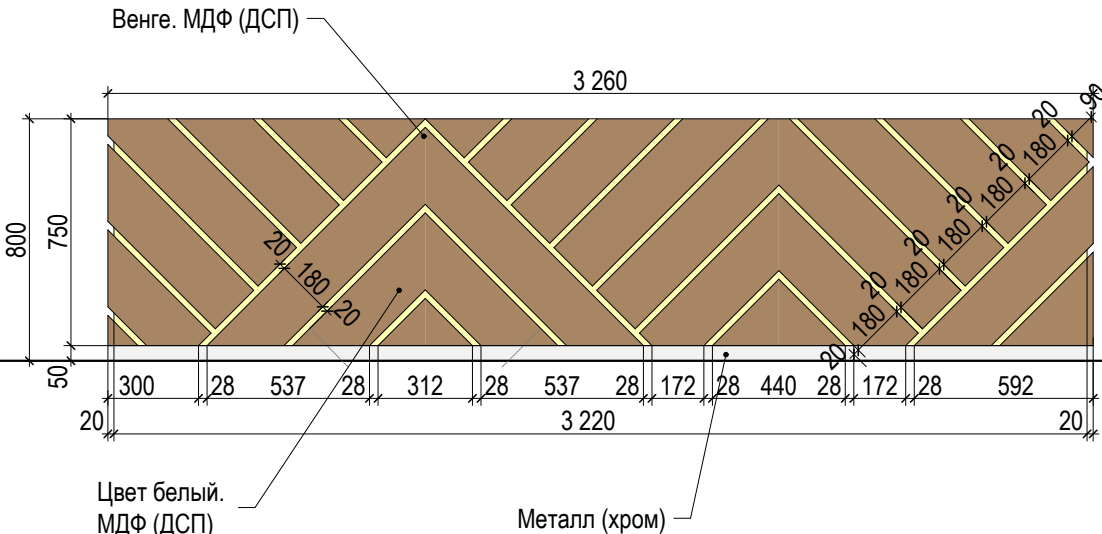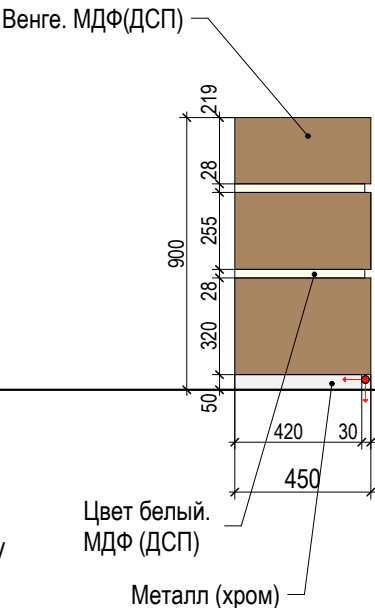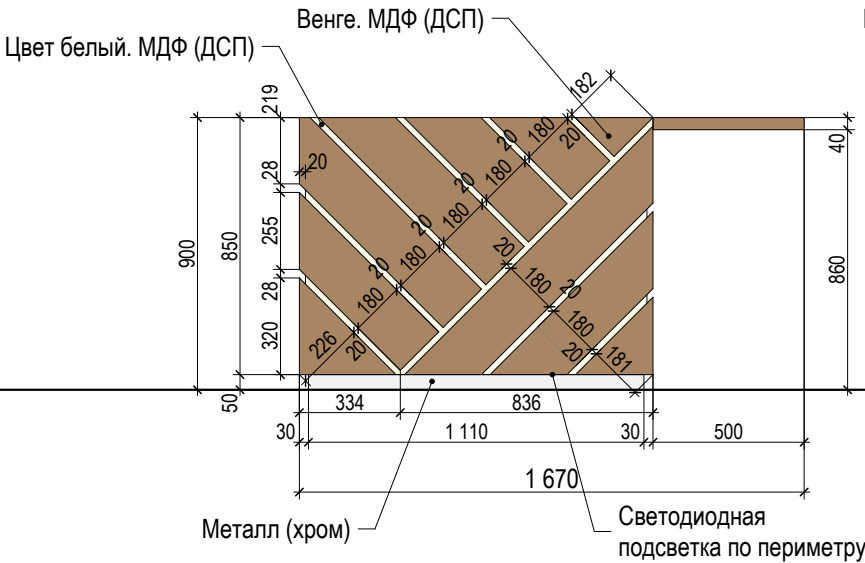

План сверху

План сверху

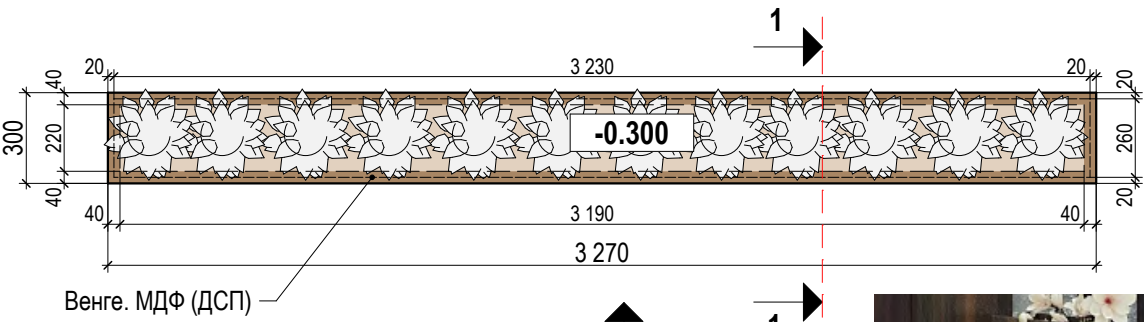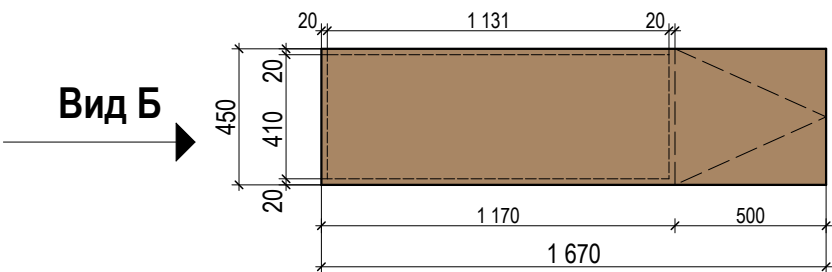

Зеркало с надписями
(поз.20)


Вид А

Вид А



Серебристые
надписи
(шрифт Bodoni Bd BT
Bold Italic)

Зеркало

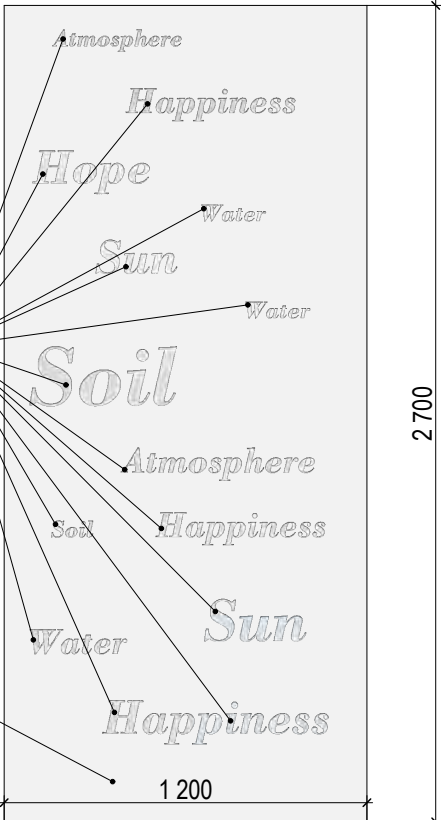



Примечание:

1. Данный лист рассматривать совместно с листами АИ-07, АИ-09, АИ-10
2. Все размеры уточнять по месту.





						АИ-003			
						Ресторан в г.Киеве по ул.Михаила Драгоманова			
Из.	Колич.	Лист	№ док.	Подпись	Дата	Дизайн -проект	Стадия	Лист	Листов
							П	33	61
Разработал Антошук						Схема мебели.Стойка гардероба (поз.11). Декор.к-ция(поз.5)		UKRiNTEL design	

Дровер официанта №1
(поз.27)

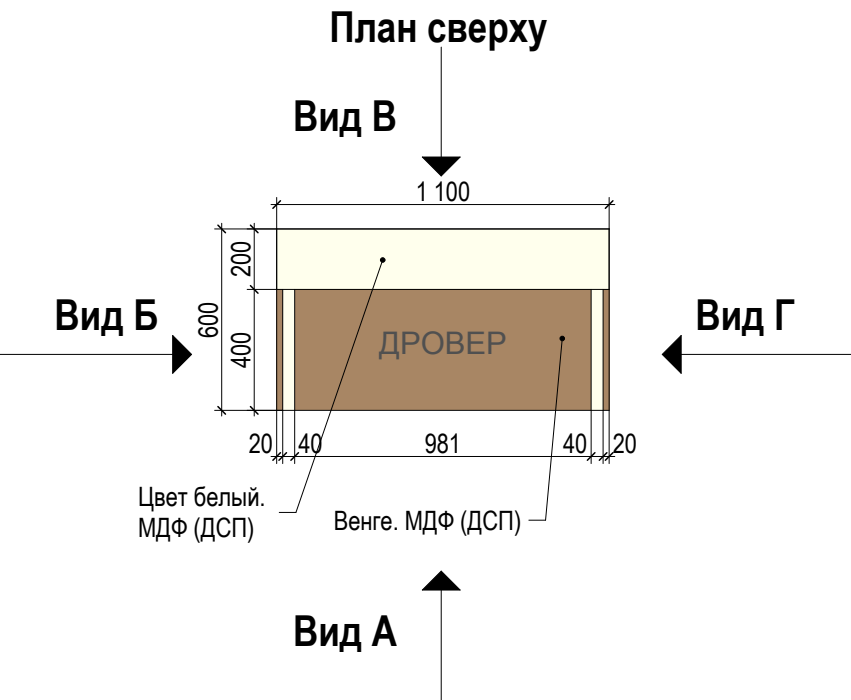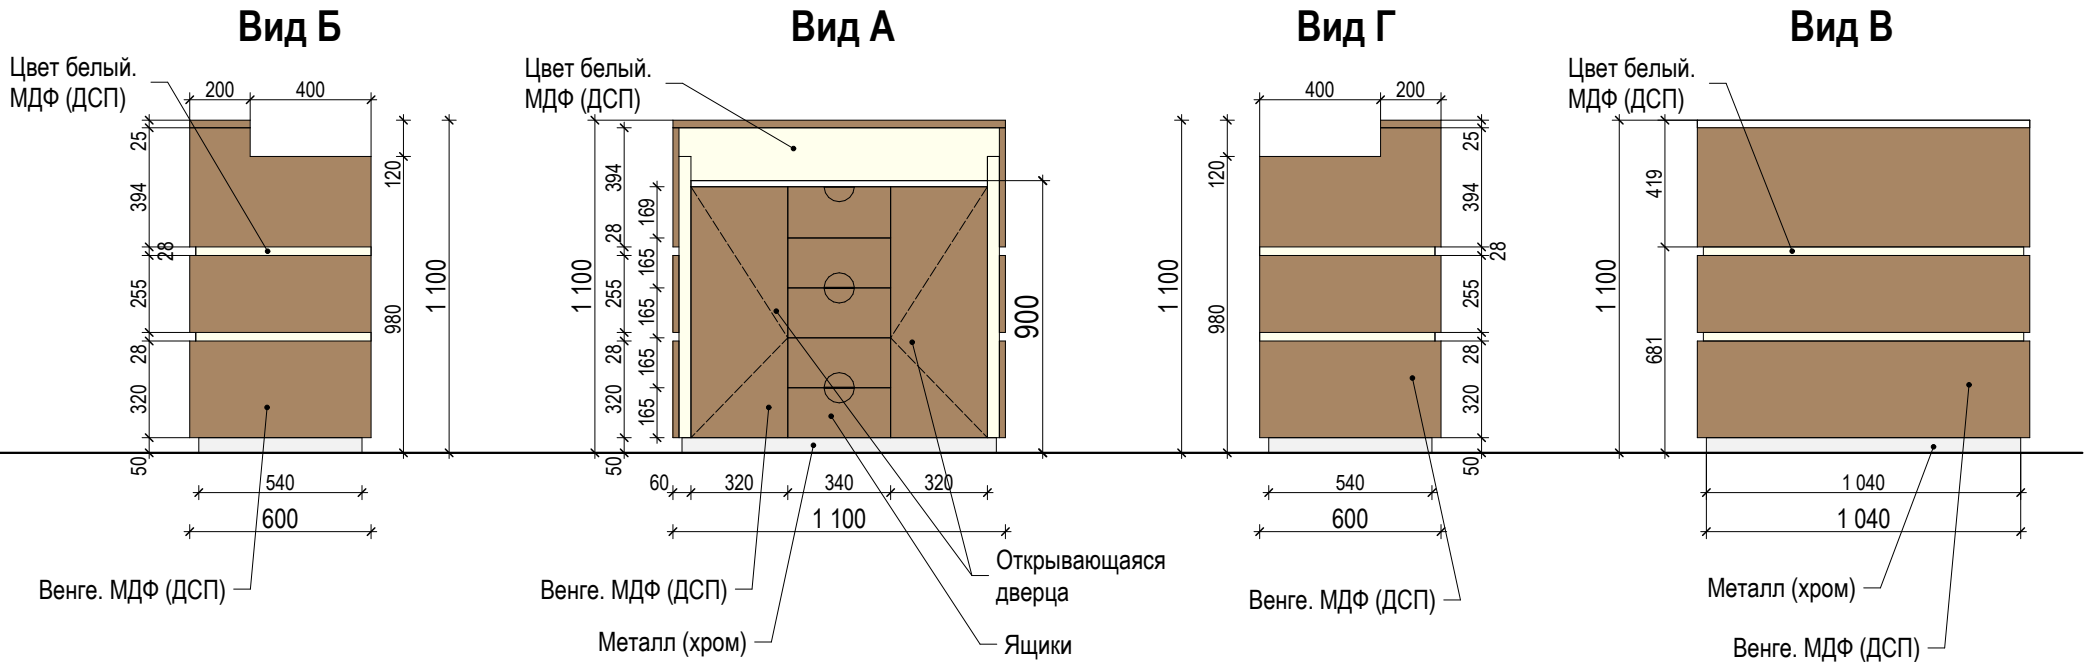


Дровер официанта №2
(поз.62)

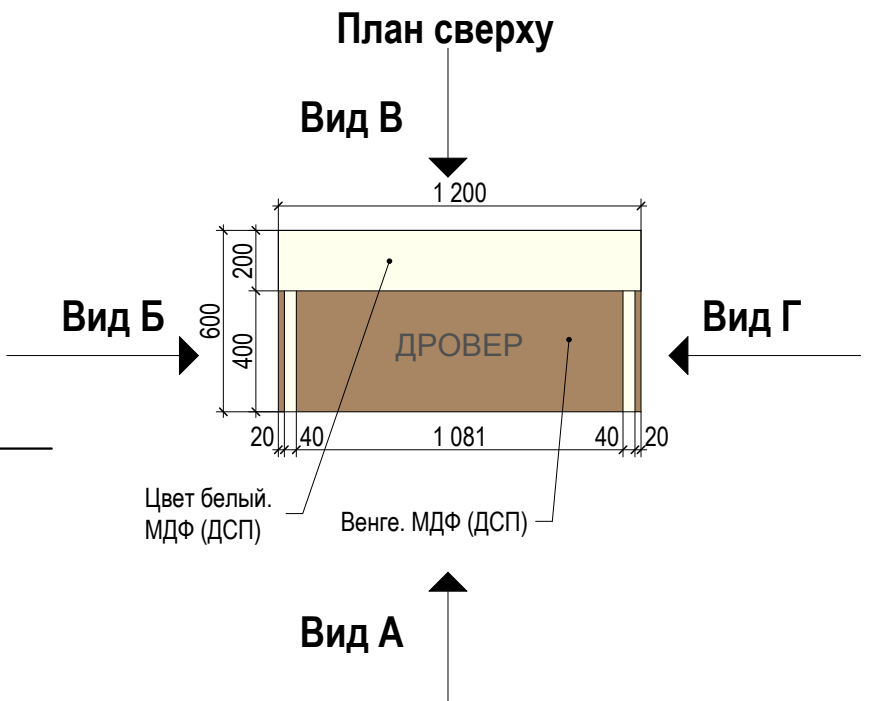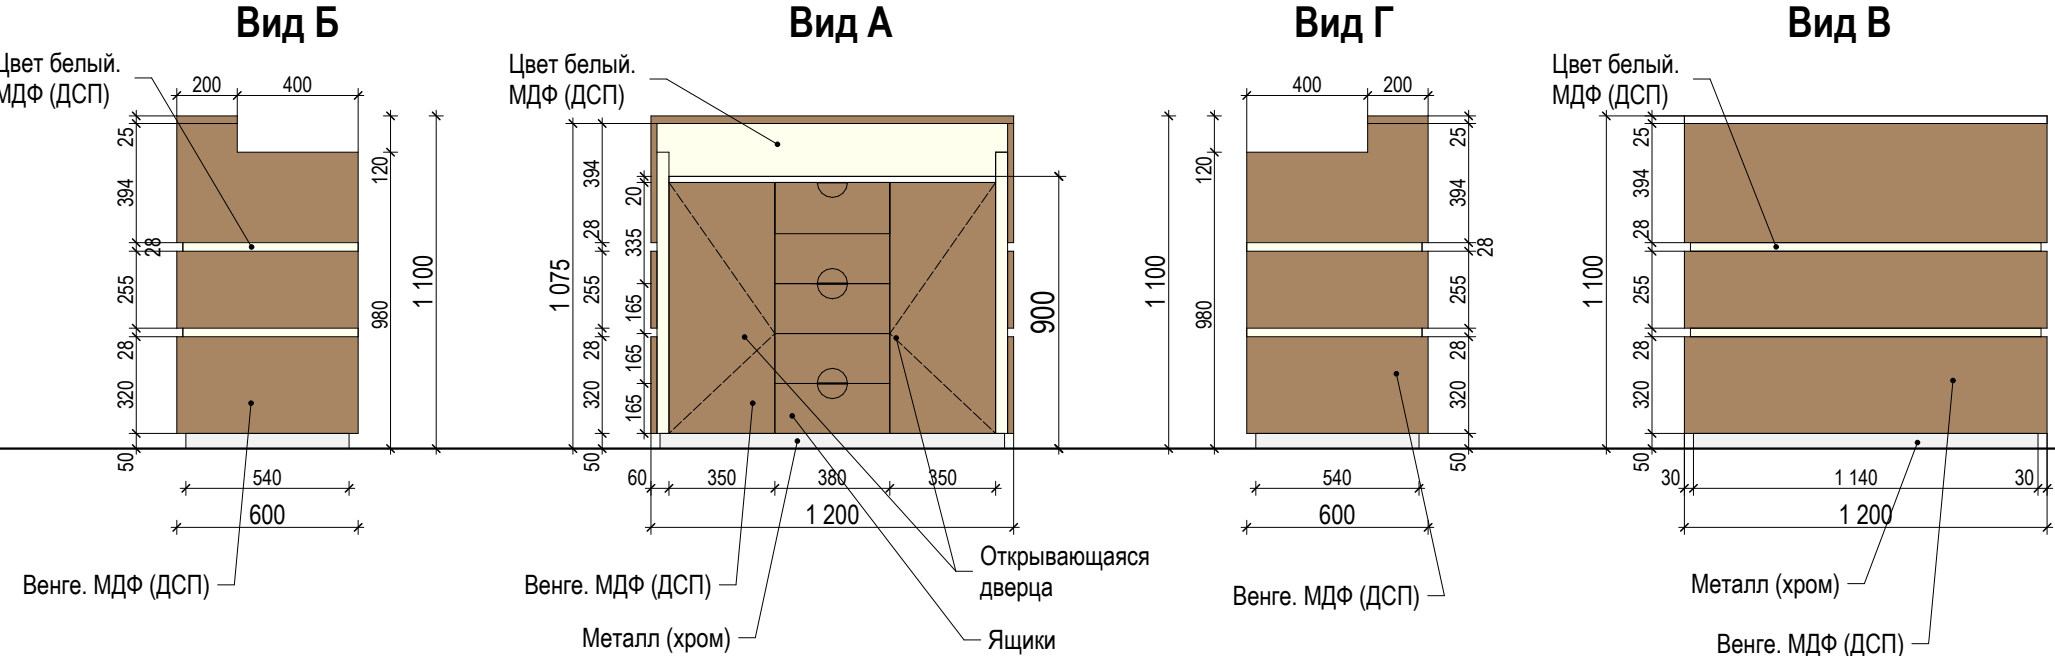





Примечание:
1. Данный лист рассматривать совместно с листами АИ-07, АИ-09, АИ-10
2. Все размеры уточнять по месту.

						АИ-003		
						Ресторан в г.Киеве по ул.Михаила Драгоманова		
Из.	Колич.	Лист	№ док.	Подпись	Дата	Дизайн -проект	Стадия	Лист
							П	34
Разработал Антошук						Схема мебели. Дровер официанта №1 и №2 (поз.27, 62)	UKRiNTEL design	

Декорат. конструкция с вазонами тип 2 (поз.29)

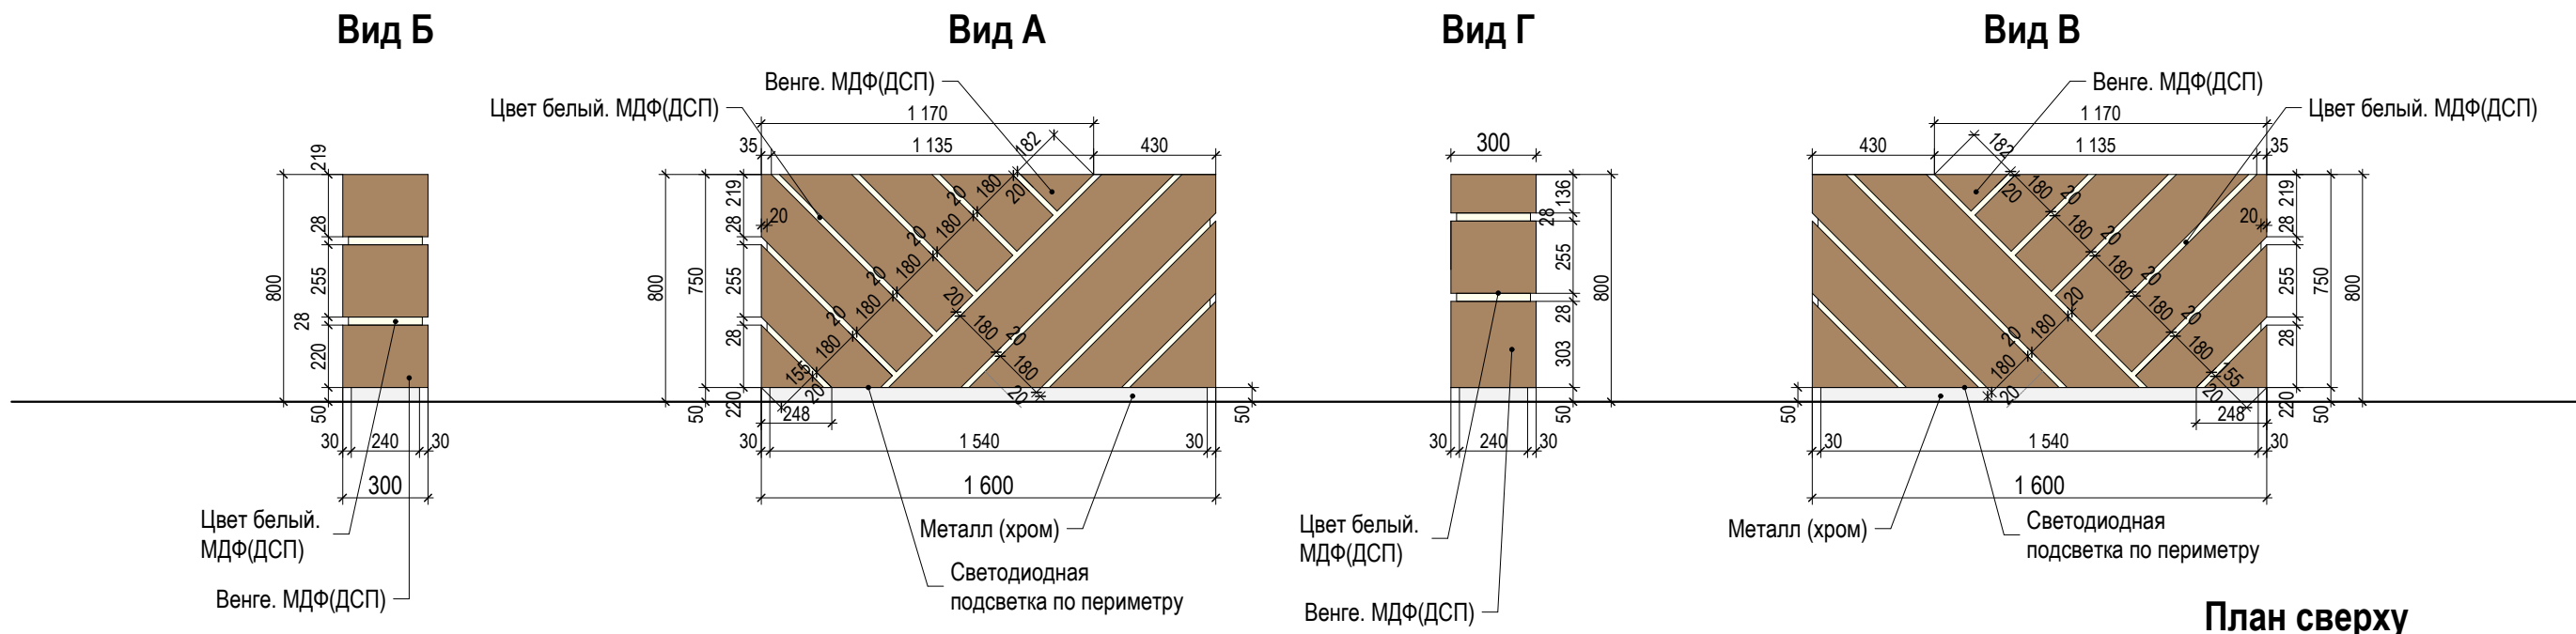

Декорат. конструкция с вазонами тип 3 (поз.63)

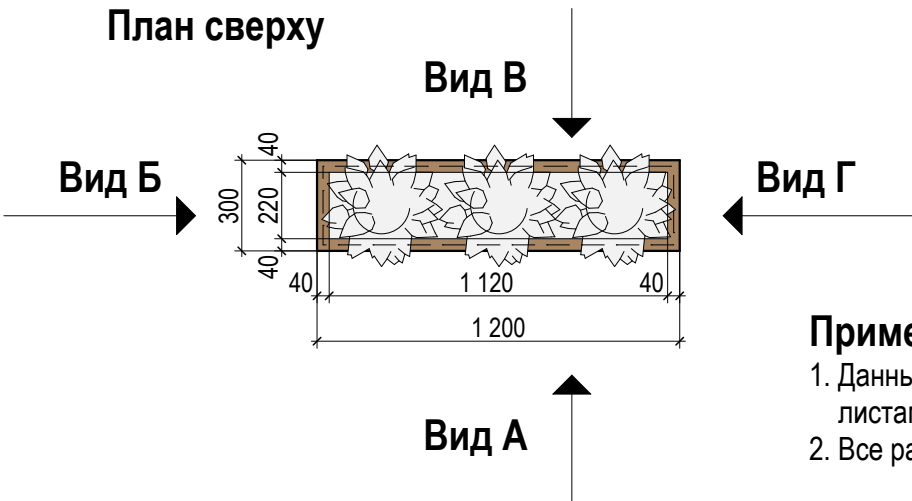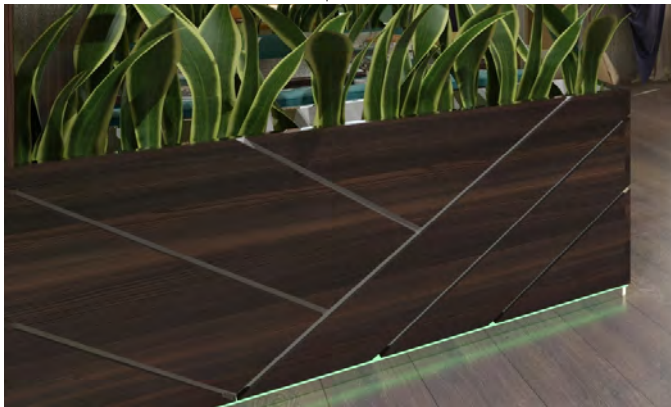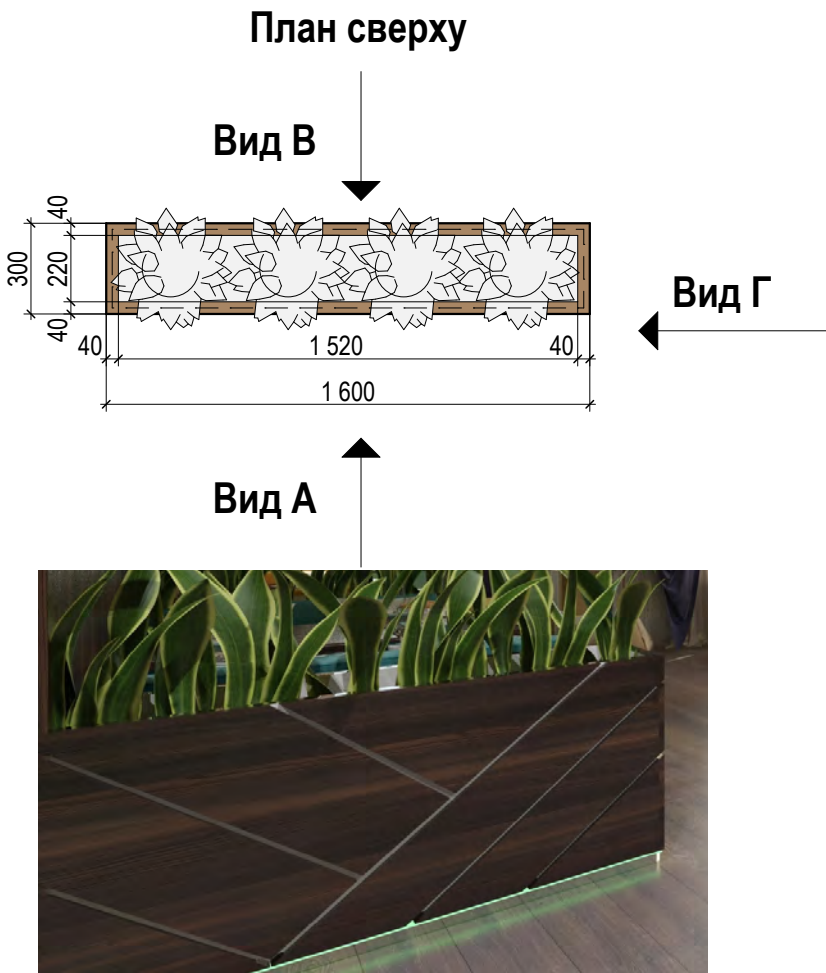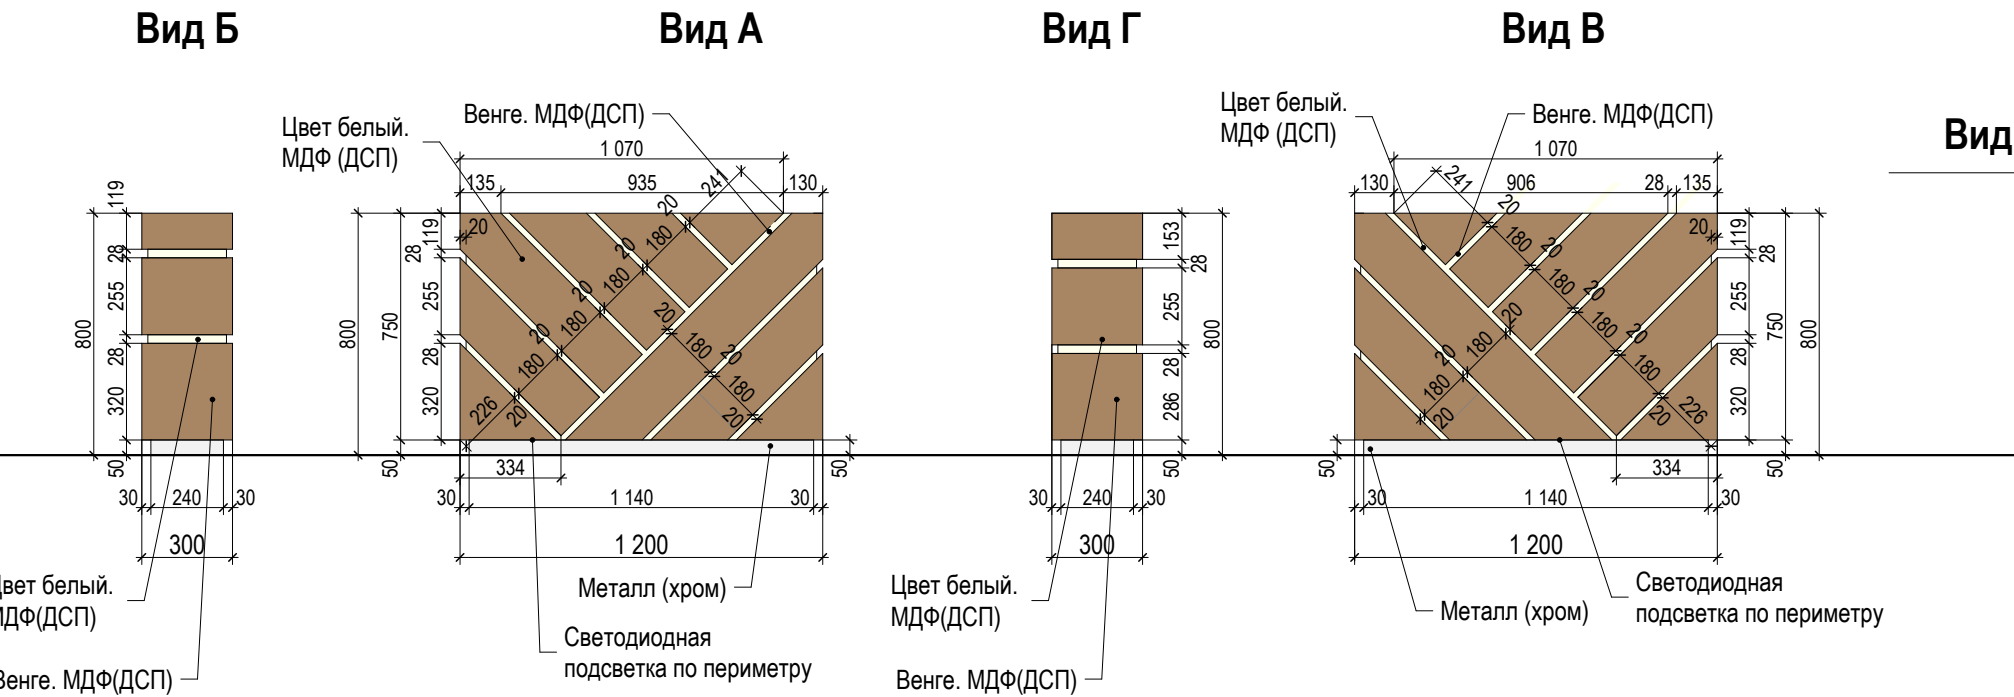



Примечание:
1. Данный лист рассматривать совместно с листами АИ-07, АИ-09, АИ-10
2. Все размеры уточнять по месту.

						АИ-003			
						Ресторан в г.Киеве по ул.Михаила Драгоманова			
Из.	Колич.	Лист	№ док.	Подпись	Дата	Дизайн -проект	Стадия	Лист	Листов
							П	35	61
Разработал		Антошук				Схема мебели. Декор.к-ция с вазонами тип 2 и 3(поз.29,63)		UKRiNTEL design	

Стеллаж
(поз.41)


Вид А

Вид Б

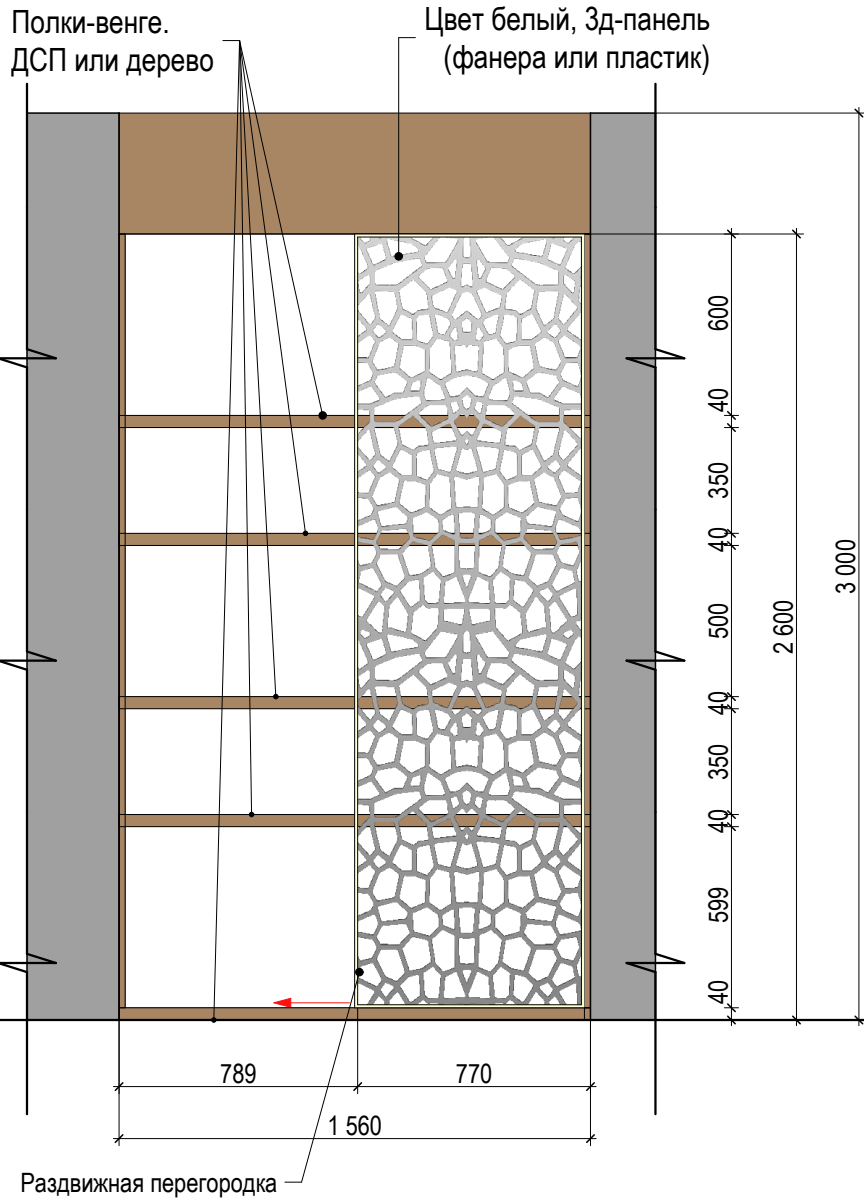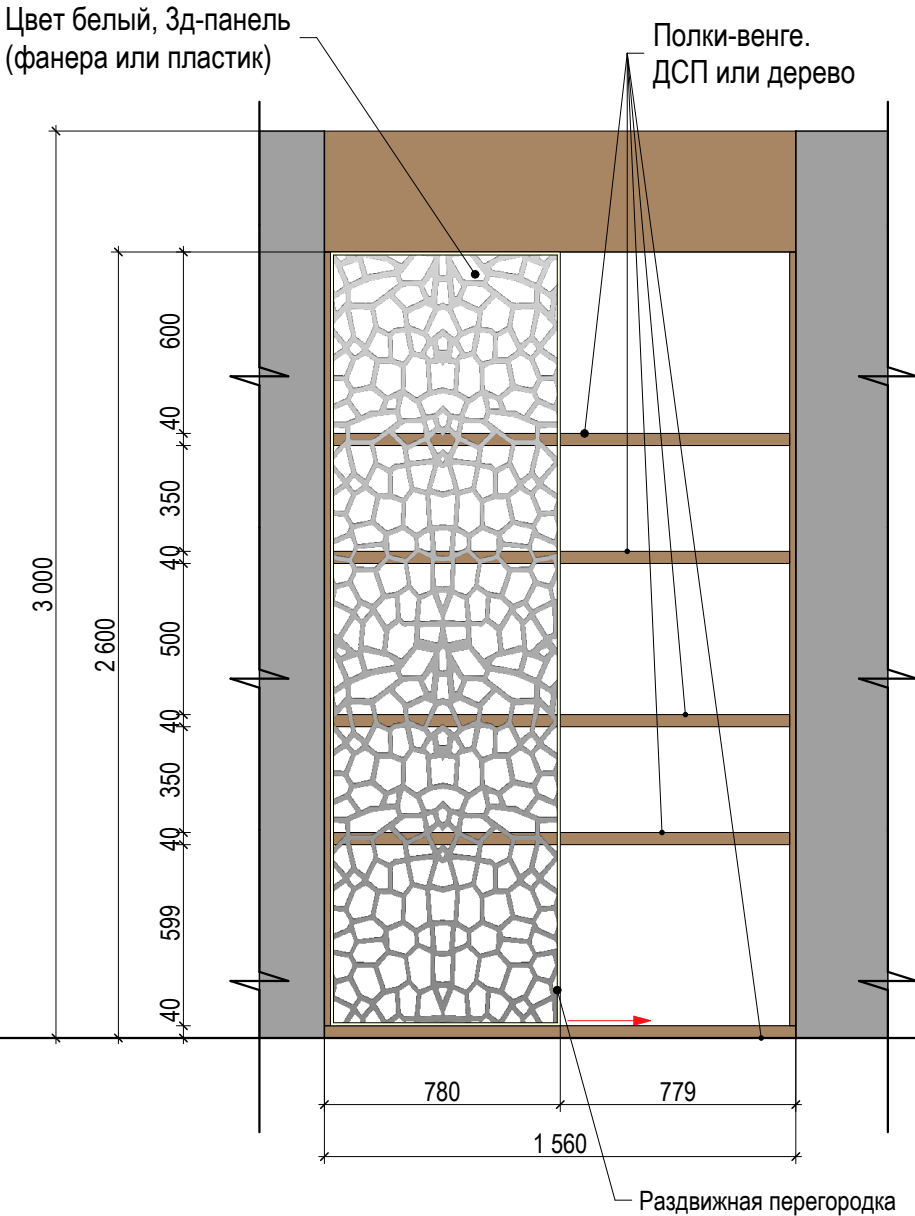

План сверху

Вид Б

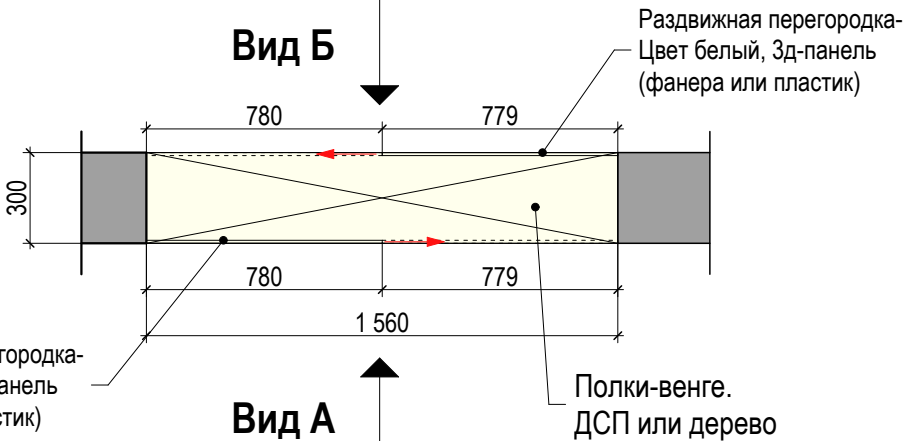

Примечание:

1. Данный лист рассматривать совместно с листами АИ-07,АИ-09,АИ-10
2. Все размеры уточнять по месту.



						АИ-003			
						Ресторан в г.Киеве по ул.Михаила Драгоманова			
Из.	Колич.	Лист	№ док.	Подпись	Дата				
						Дизайн -проект	Стадия	Лист	Листов
							П	36	61
Разработал	Антошук					Схема мебели. Стеллаж(поз.41)			

Детский стеллаж
(поз.37)

Вид Б

Вид А

Вид В

ДСП (МДФ).
Цвет белый

Открытая полка

ДСП (МДФ)
Цвет белый

ДСП (МДФ).
Ольха горная

ДСП (МДФ). Цвет белый

Открытая полка

ДСП (МДФ). Ольха горная

ДСП (МДФ).
Ольха горная

План сверху

ДСП (МДФ). Ольха горная

Вид Б

Вид В

Вид А

ДСП (МДФ). Цвет белый

Примечание:

1. Данный лист рассматривать совместно с листами АИ-07, АИ-09, АИ-10
2. Все размеры уточнять по месту.



Стеллаж
(поз.54)

Вид А

Вид Б

ДСП (МДФ).
Цвет-белый

ДСП (МДФ).
Венге

ДСП (МДФ).
Ольха горная

ДСП (МДФ).
Цвет-белый

Закрытые ящики
(открывающиеся дверцы)

ДСП (МДФ).
Ольха горная

ДСП (МДФ).
Венге


ДСП (МДФ).
Ольха горная

План сверху

Вид Б



Вид А

ДСП (МДФ).
Ольха горная

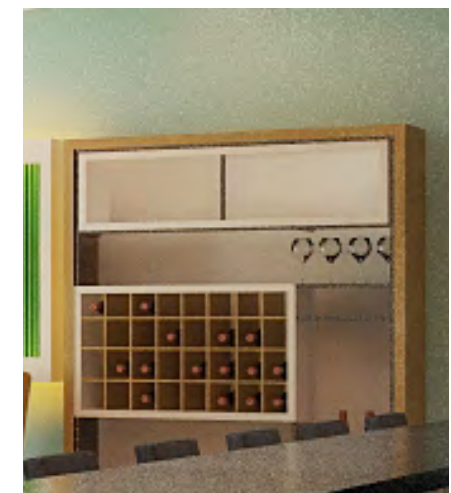


						АИ-003			
						Ресторан в г.Киеве по ул.Михаила Драгоманова			
Из.	Колич.	Лист	№ док.	Подпись	Дата	Дизайн -проект	Стадия	Лист	Листов
							П	37	61
Разработал Антошук						Схема мебели. Детский стеллаж (поз.37). Стеллаж(поз.54)		UKRiNTEL design	


(поз.47)

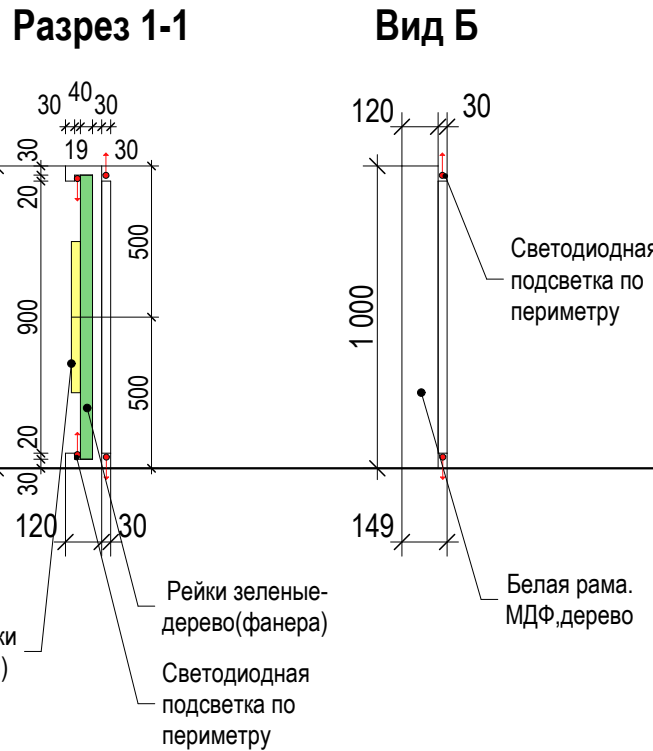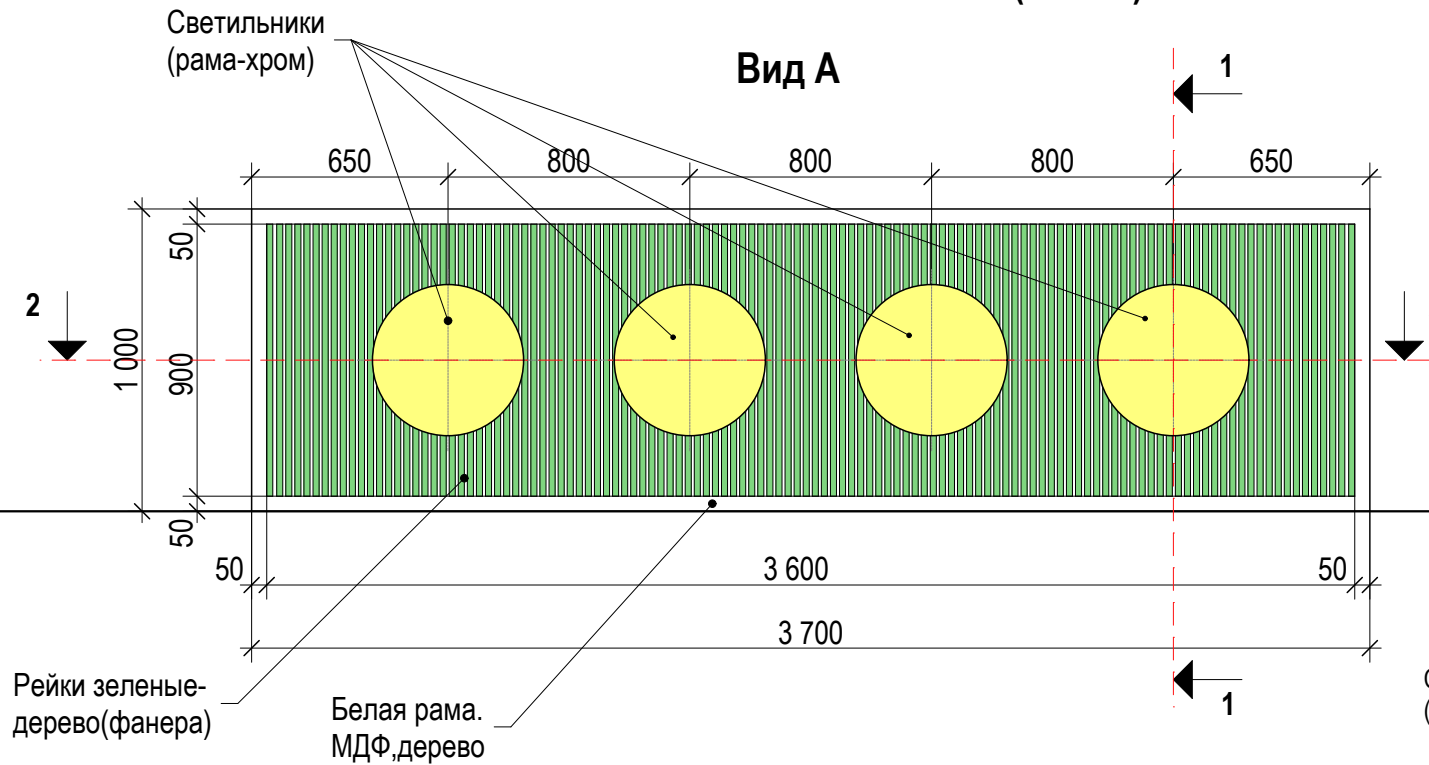

План сверху

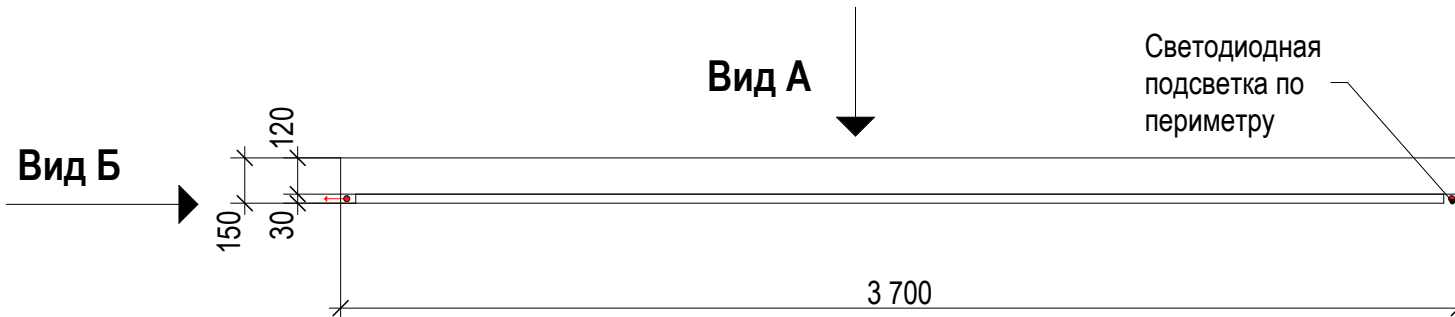

Разрез 2-2

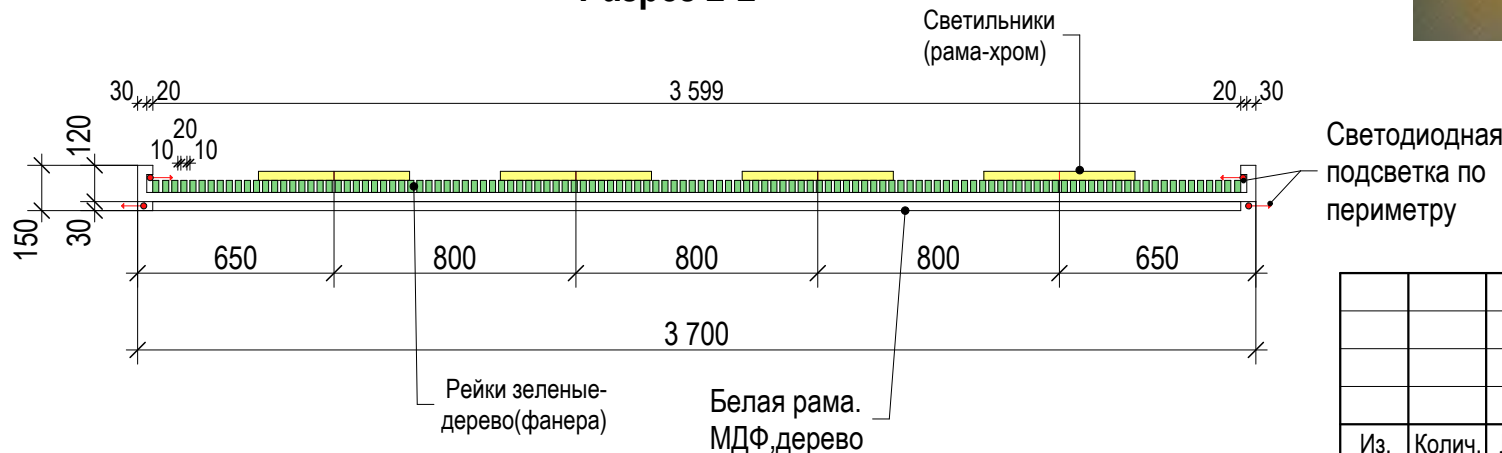


Примечание:

1. Данный лист рассматривать совместно с листами АИ-07, АИ-09, АИ-10
2. Все размеры уточнять по месту.


						АИ-003				
						Ресторан в г.Киеве по ул.Михаила Драгоманова				
Из.	Колич.	Лист	№ док.	Подпись	Дата					
						Дизайн -проект		Стадия	Лист	Листов
								П	38	61
Разработал		Антощук				Схема мебели. Декор.конструкция №1(поз.47)				

Декоративная конструкция №2
(поз.53)


Полки
(поз.52)

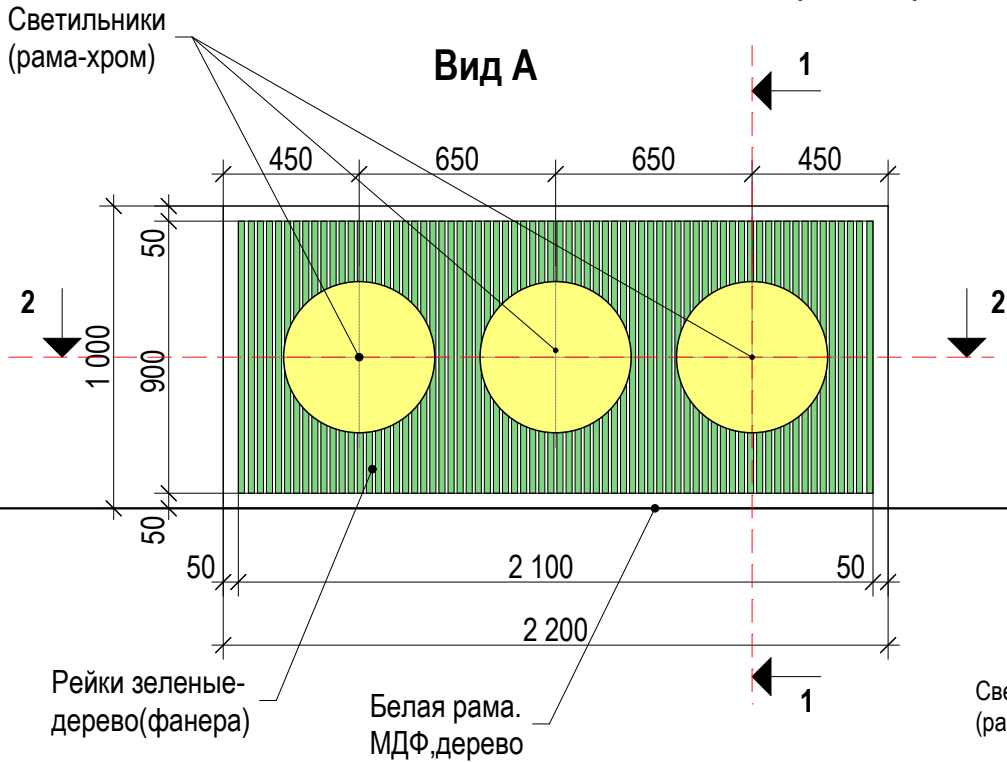


Разрез 1-1

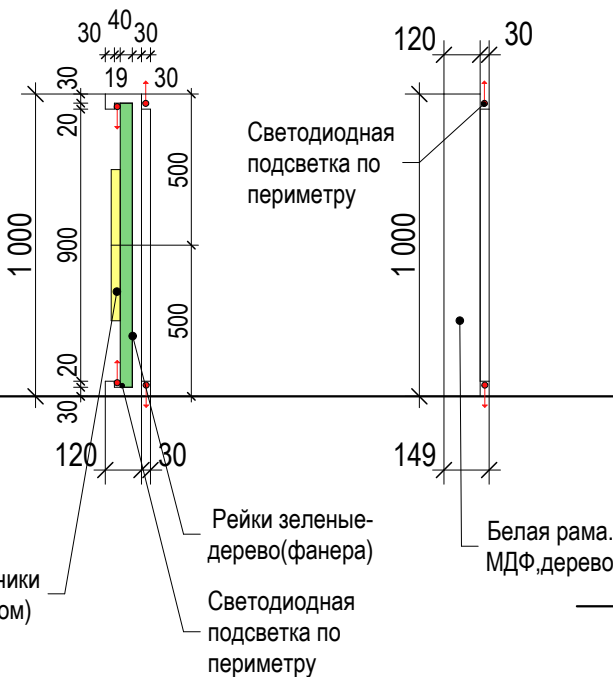


Вид Б

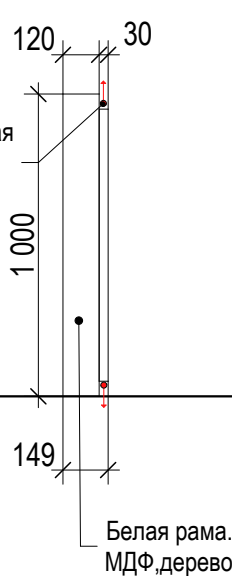

Вид А

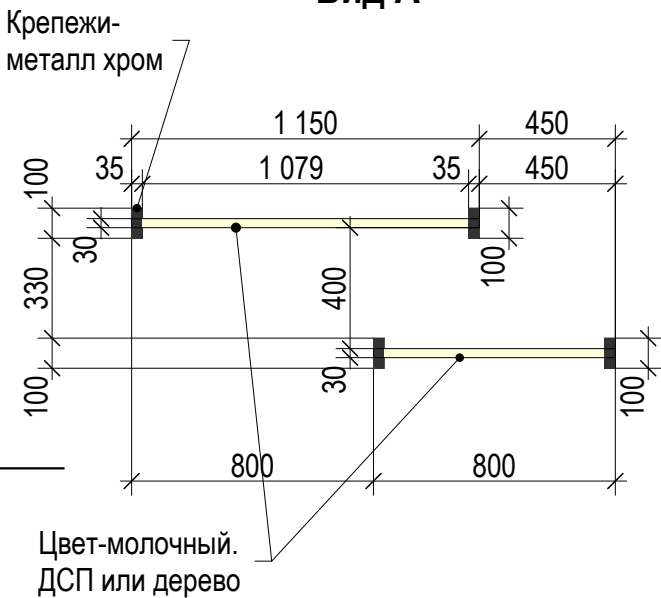


Вид Б

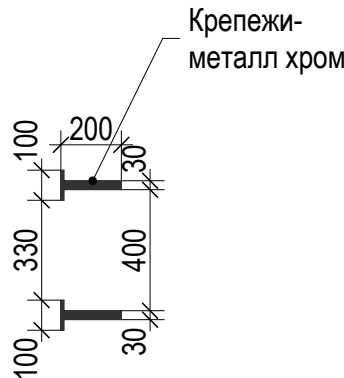


Примечание:
1. Данный лист рассматривать совместно с листами АИ-07,АИ-09,АИ-10
2. Все размеры уточнять по месту.


План сверху

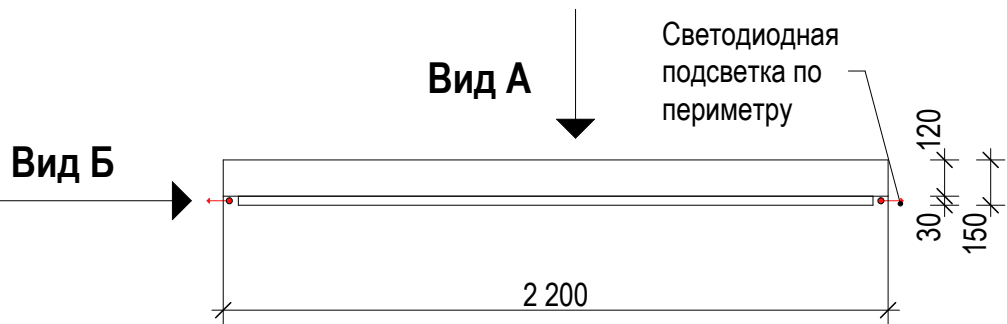

Разрез 2-2

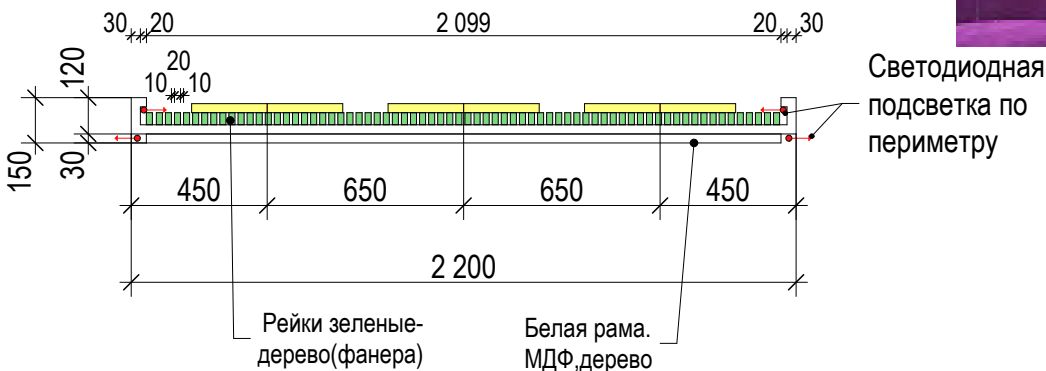

План сверху

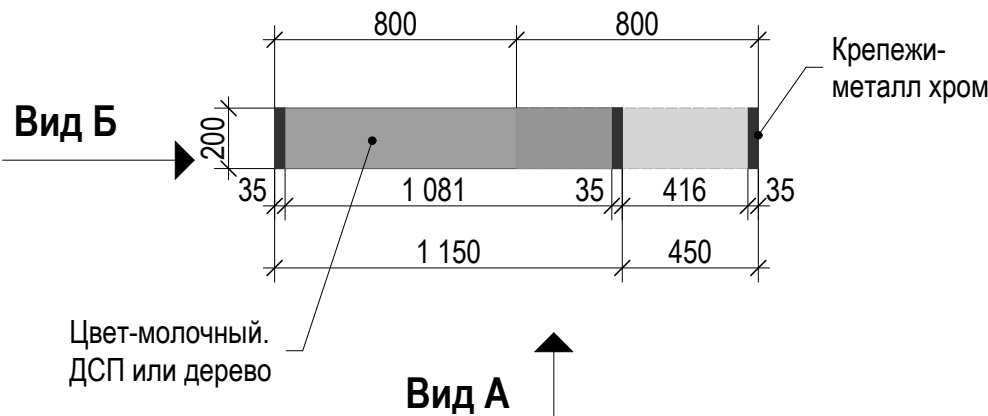




						АИ-003		
						Ресторан в г.Киеве по ул.Михаила Драгоманова		
Из.	Колич.	Лист	№ док.	Подпись	Дата	Дизайн -проект	Стадия	Лист
							П	39
Разработал Антошук						Схема мебели. Декор.к-ция №2 (поз.53). Полки(поз.52)	UKRiNTEL design	

Барная стойка (поз.57)


Вид Б

Вид В


Вид А

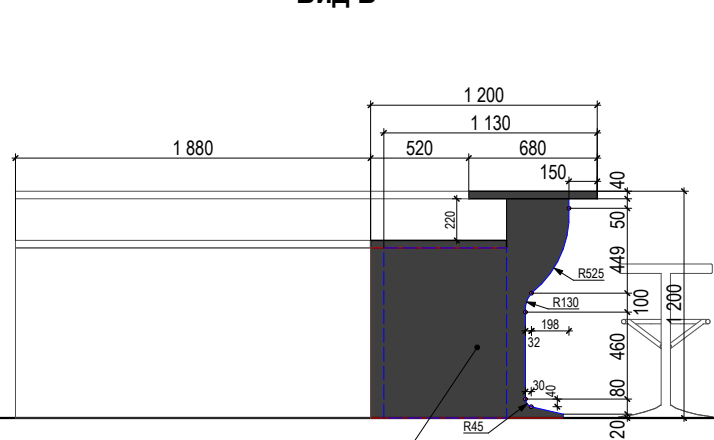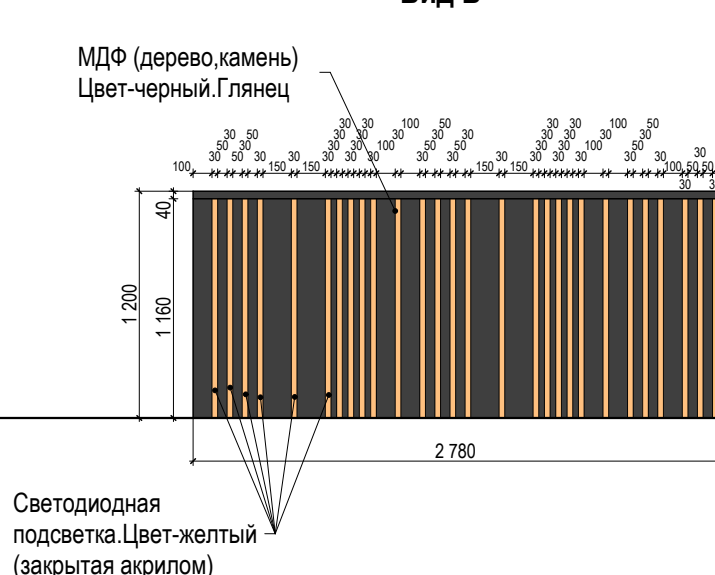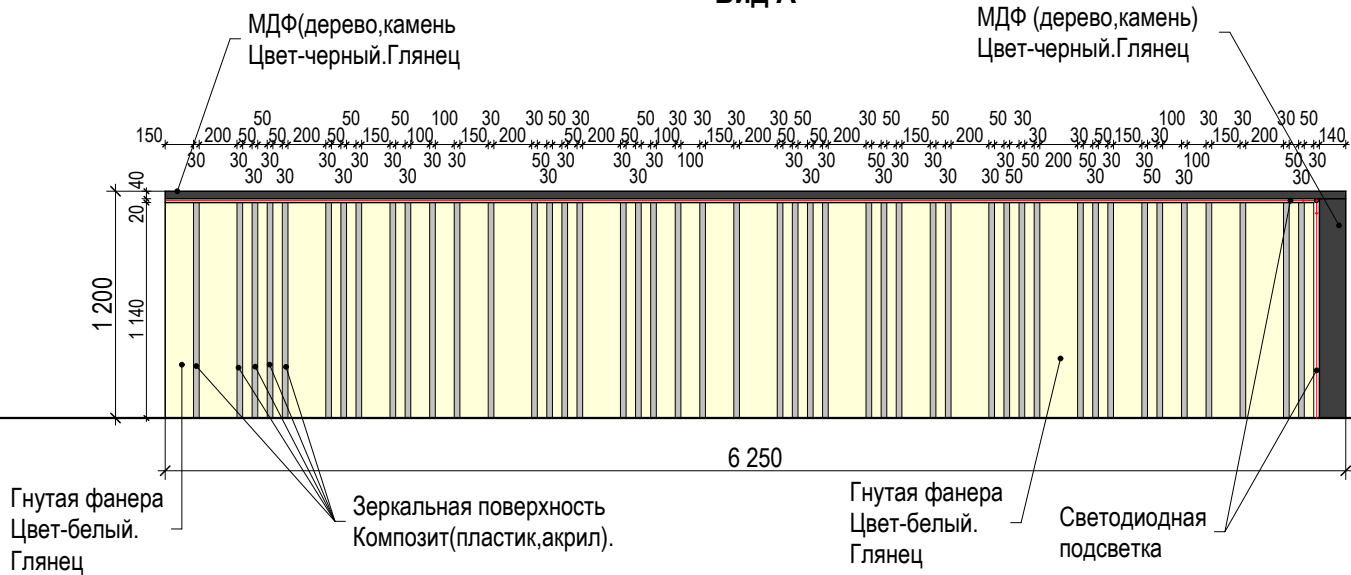

План сверху



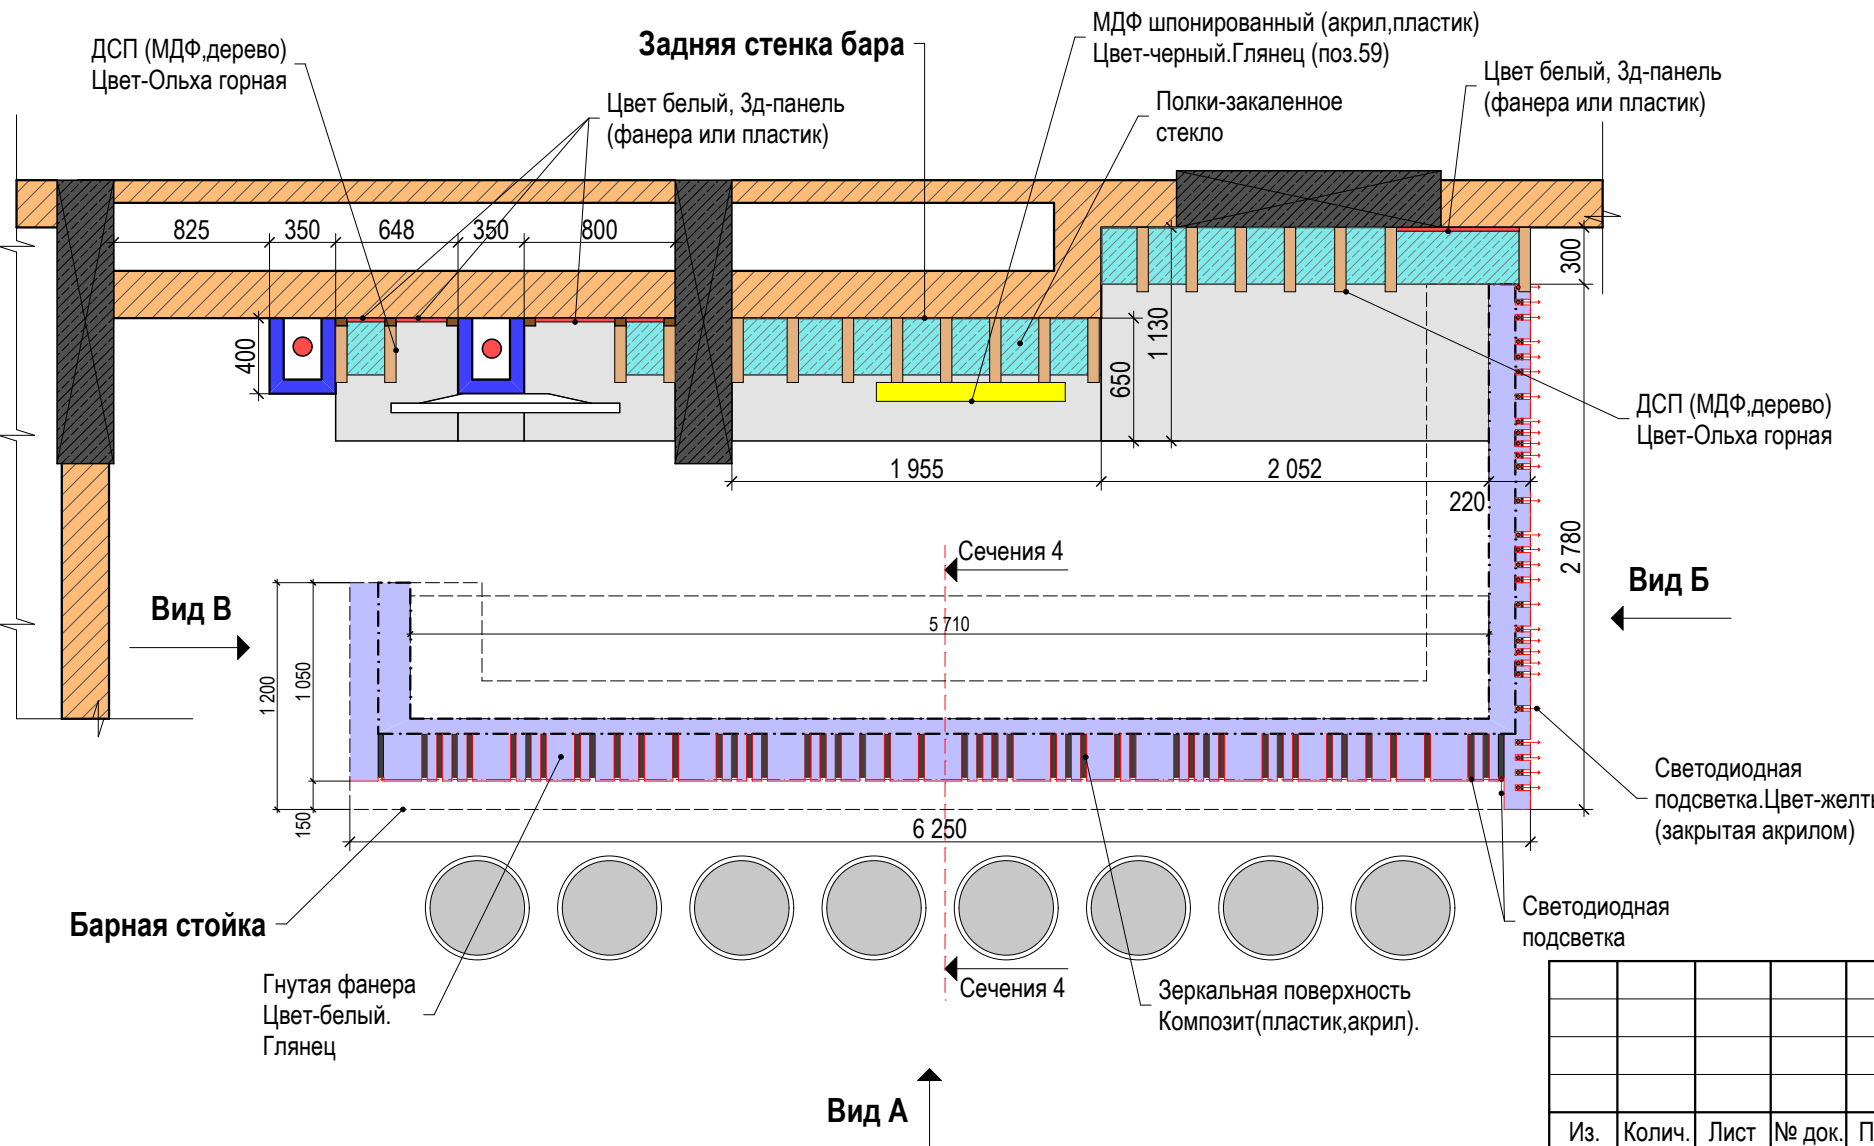


Сечение 4-4

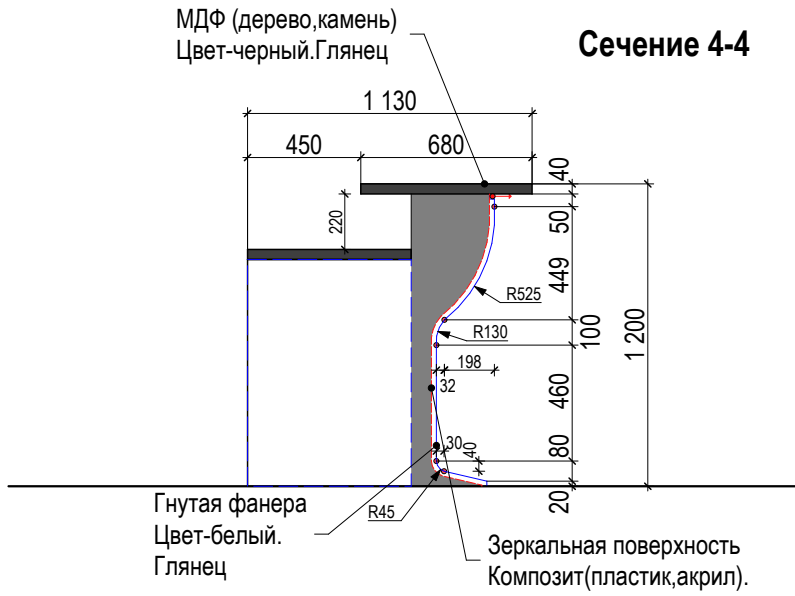

Примечание:
1. Данный лист рассматривать совместно с листами АИ-07,АИ-09,АИ-10
2. Все размеры уточнять по месту.

						АИ-003			
						Ресторан в г.Киеве по ул.Михаила Драгоманова			
Из.	Колич.	Лист	№ док.	Подпись	Дата				
						Дизайн -проект		Стадия	Лист
								П	40
									Листов
Разработал		Антощук				Схема мебели. Барная стойка (поз.57)		UKRiNTEL design	

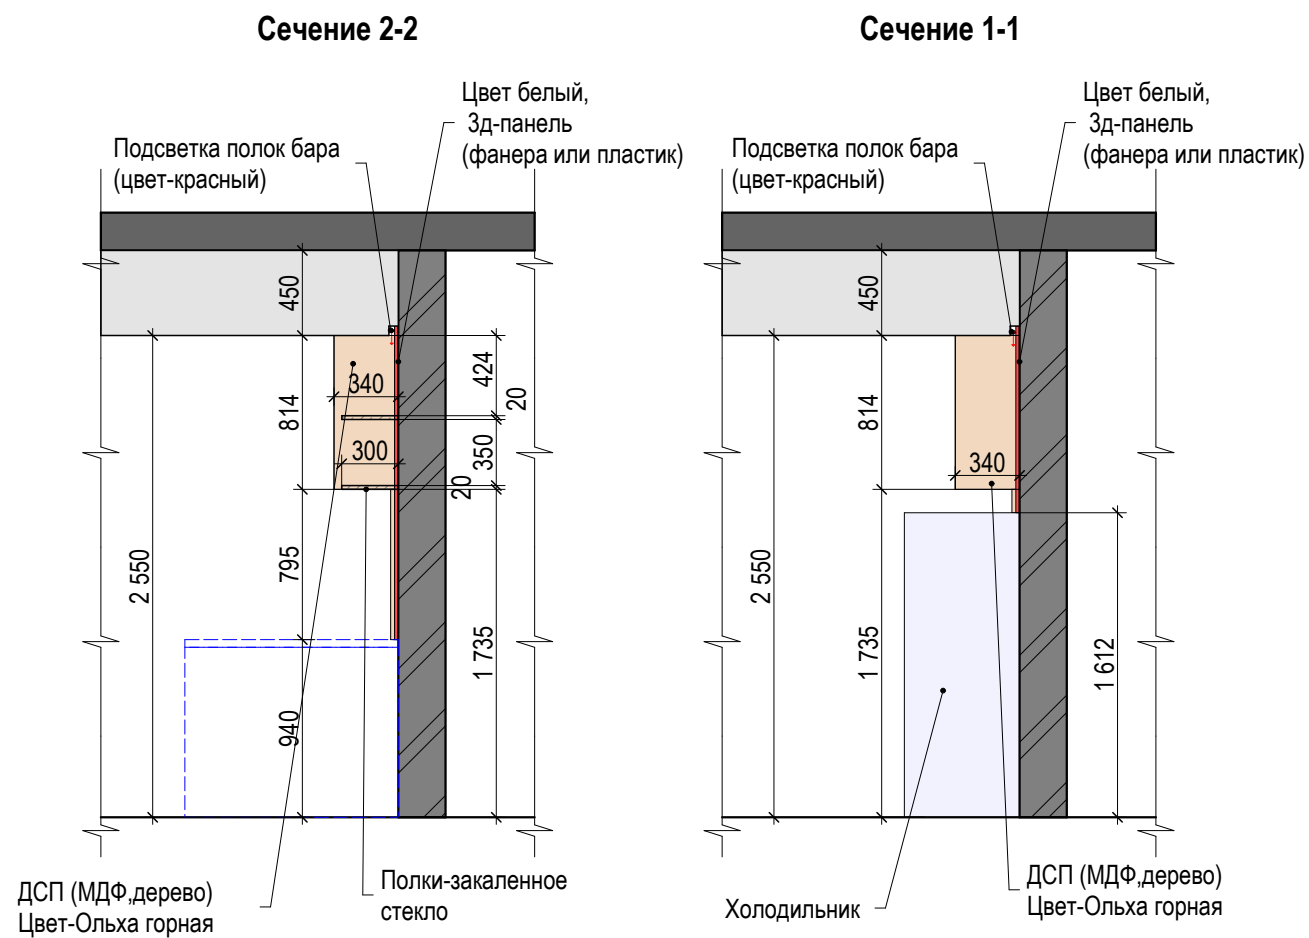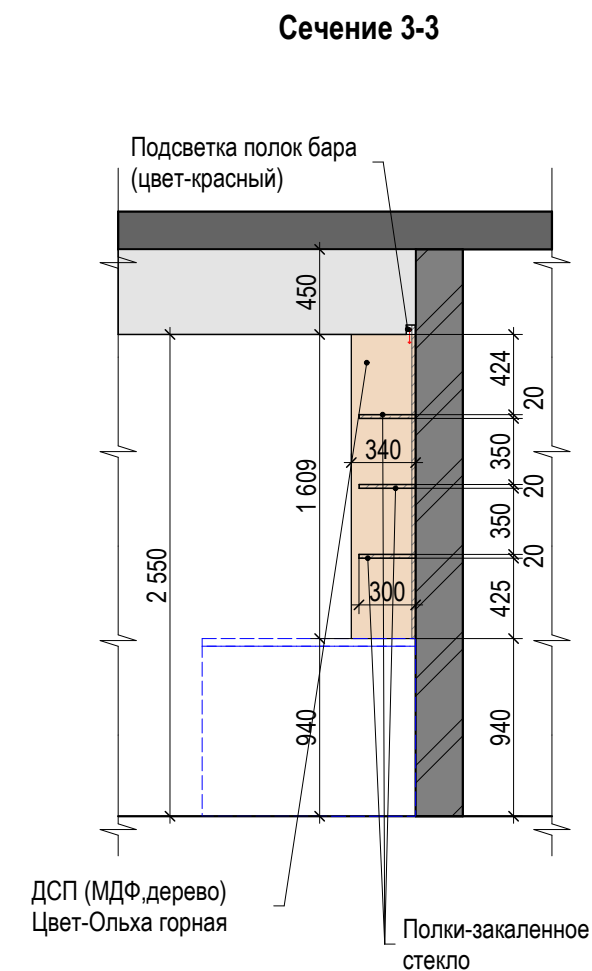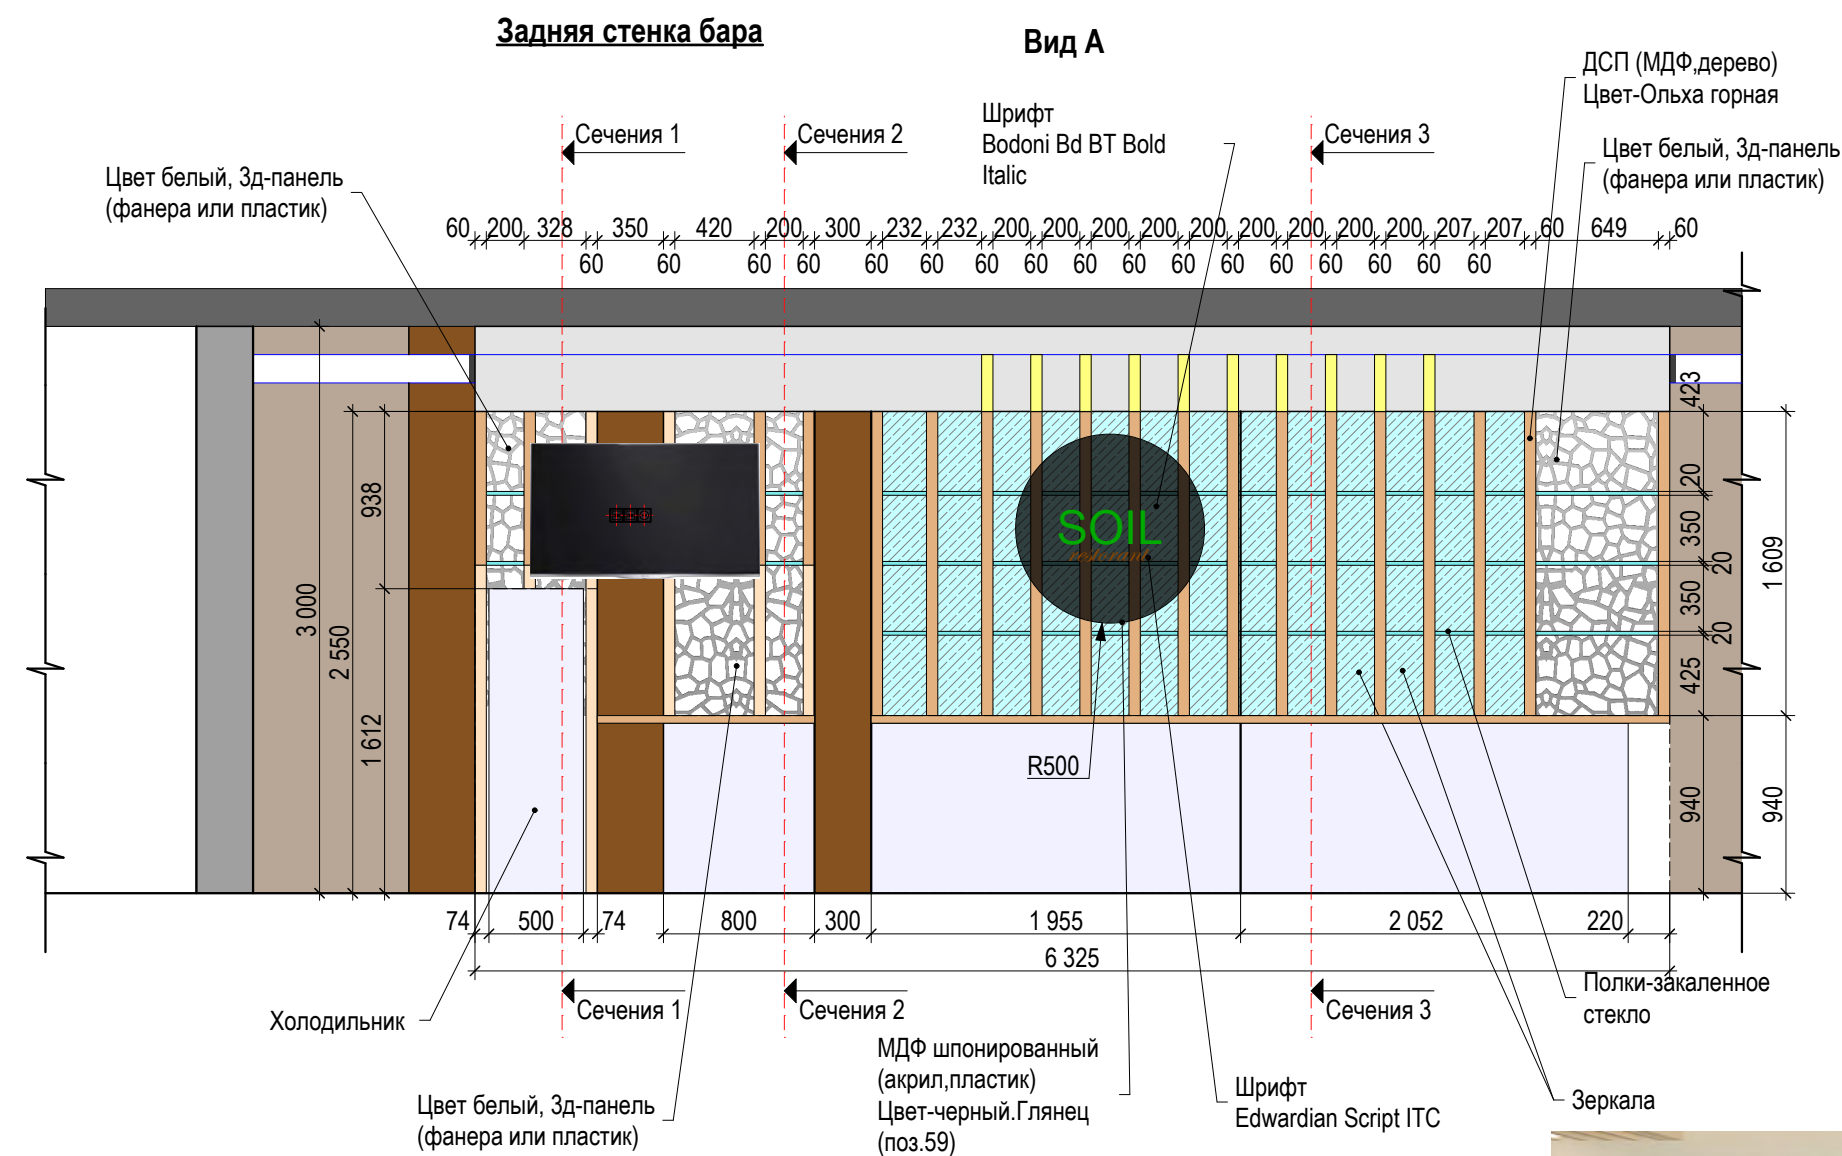


Примечание:

1. Данный лист рассматривать совместно с листами АИ-07, АИ-09, АИ-10
2. Все размеры уточнять по месту.

						АИ-003			
						Ресторан в г.Киеве по ул.Михаила Драгоманова			
Из.	Колич.	Лист	№ док.	Подпись	Дата	Дизайн -проект	Стадия	Лист	Листов
							П	41	61
Разработал Антошук						Схема мебели. Задняя стенка бара №1(поз.73)		UKRiNTEL design	


Декоративная конструкция 2 (поз.68)

Вид А

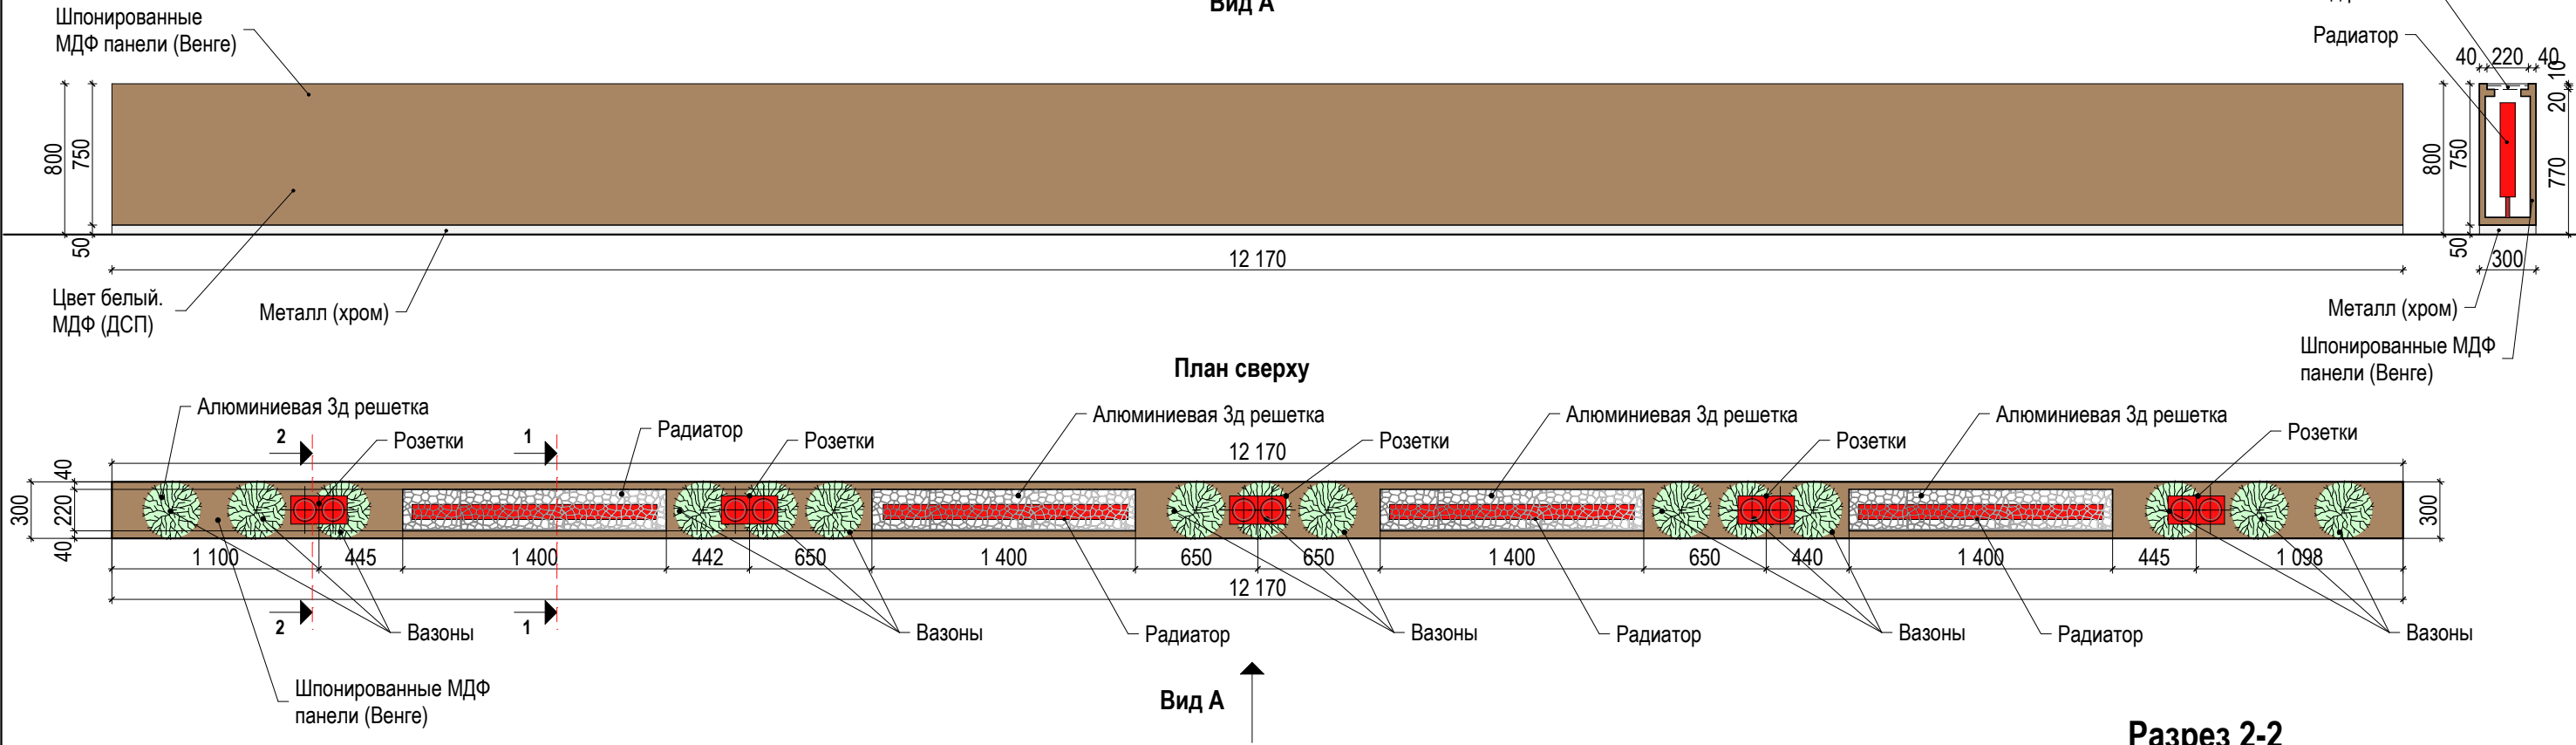

Декоративная конструкция 1 (поз.67)

Вид А

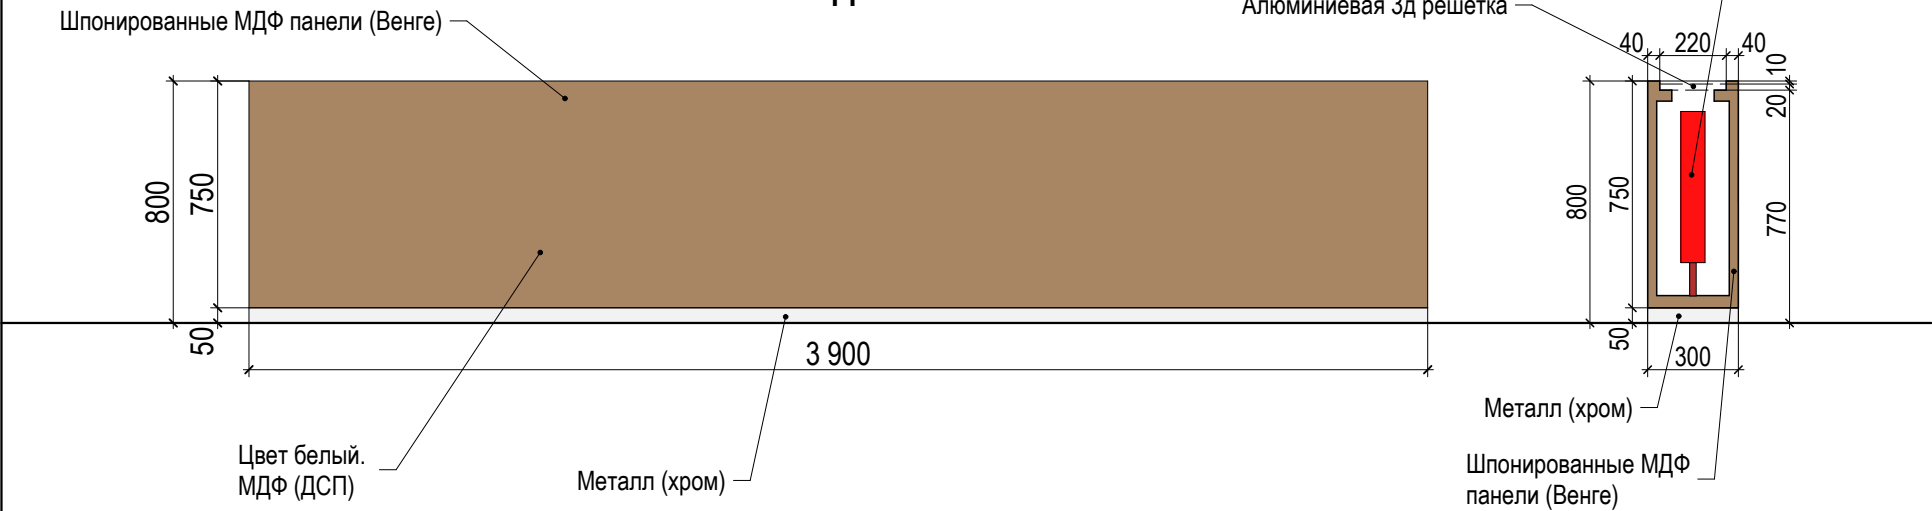


Разрез 1-1

Разрез 2-2




План сверху

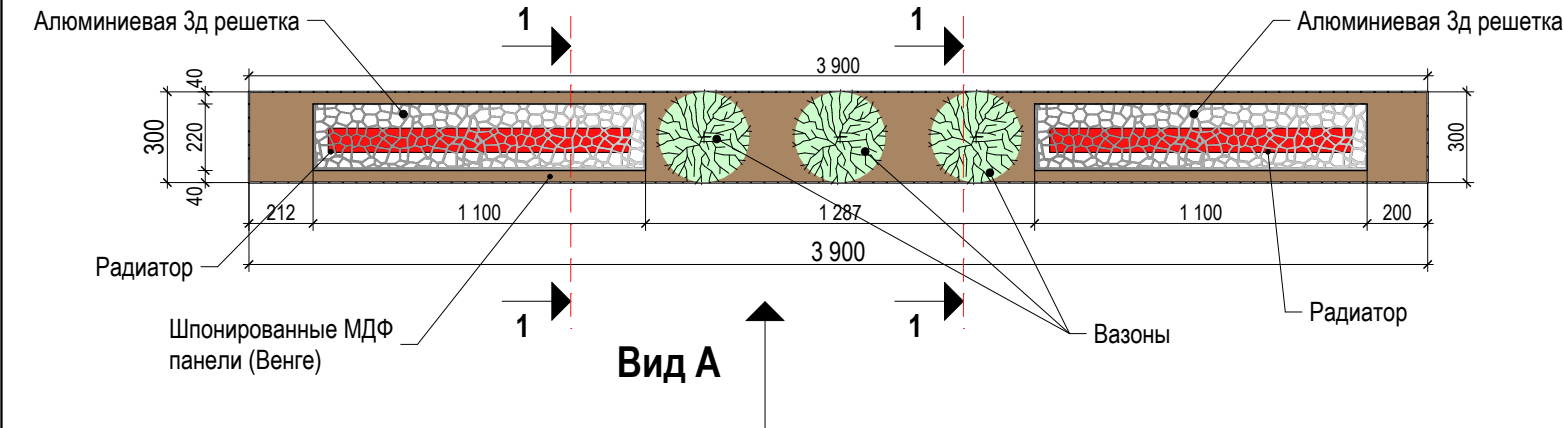


						АИ-003			
						Ресторан в г.Киеве по ул.Михаила Драгоманова			
Из.	Колич.	Лист	№ док.	Подпись	Дата	Дизайн -проект	Стадия	Лист	Листов
							П	42	61
Разработал Антошук						Схема мебели. Декоративная к-ция 1 и 2(поз.67,68)		UKRiNTEL design	

Светильник потолочный Ø600 (3шт)

План

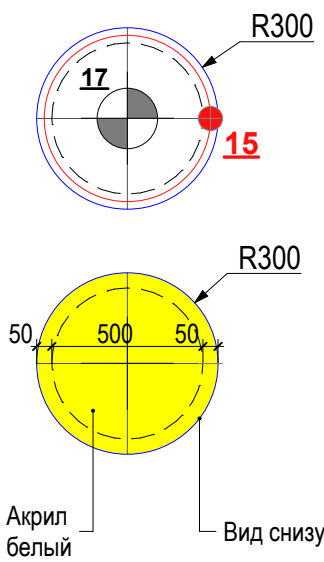


Боковой вид

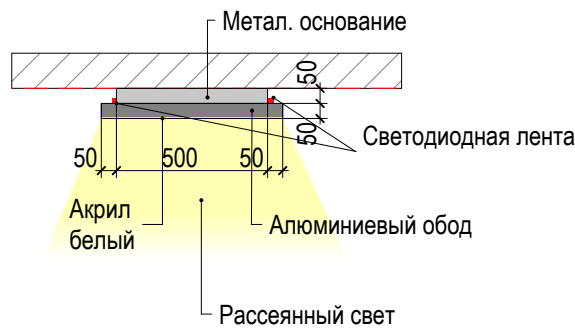


Светильник потолочный Ø450 (4шт)

План

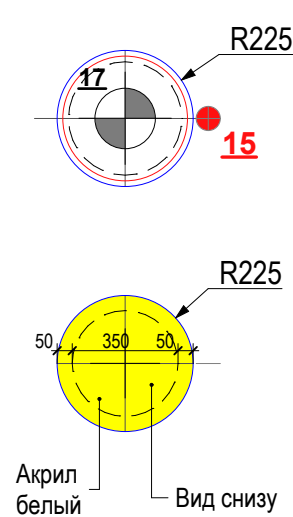


Боковой вид

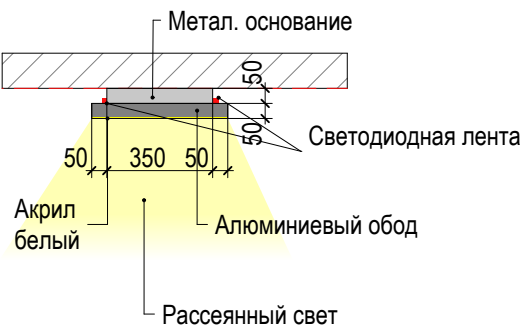


Светильник потолочный Ø400 (1шт)

План

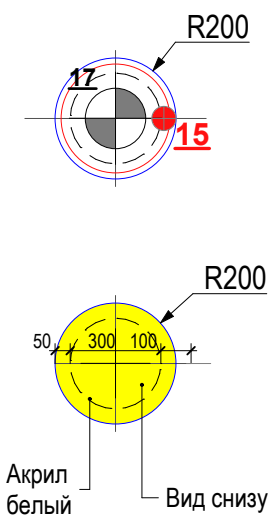

Боковой вид

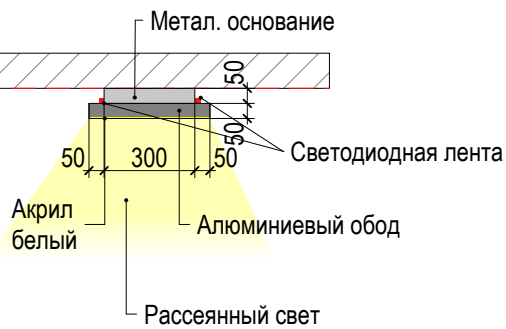


Фрагмент плана санузлов




Светильник потолочный Ø350 (1шт)

План

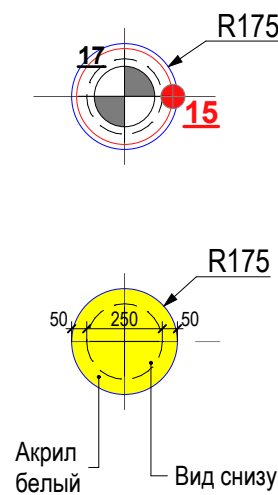


Боковой вид

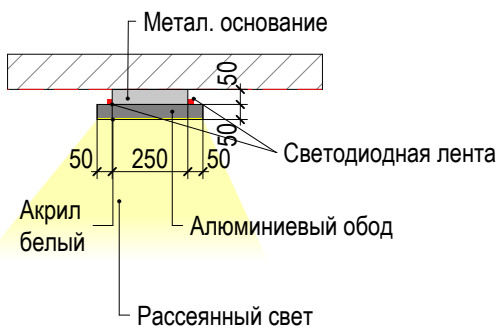


Светильник потолочный Ø300 (1шт)


План

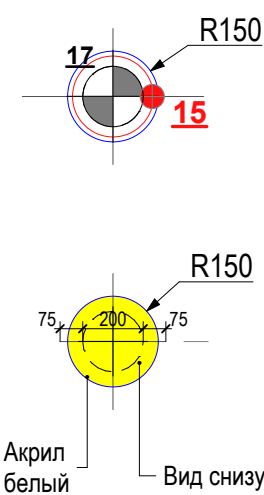

Боковой вид

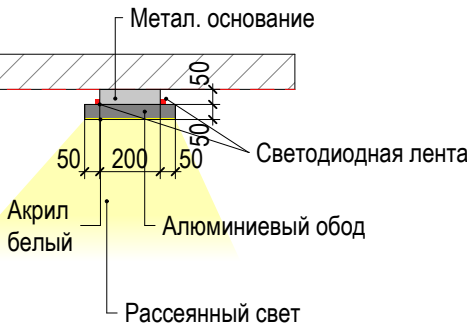

Пример светильника

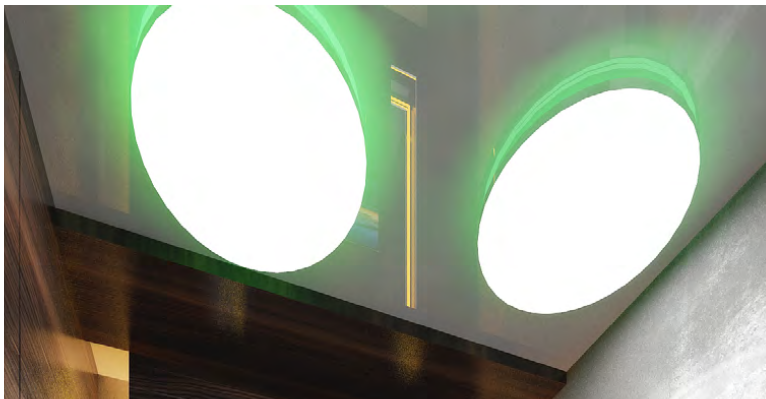

						АИ-003			
						Ресторан в г.Киеве по ул.Михаила Драгоманова			
Из.	Колич.	Лист	№ док.	Подпись	Дата				
						Дизайн -проект	Стадия	Лист	Листов
							П	43	61
Разработал		Антошук				Схема светильников санузлов	UKRiNTEL design		



						АИ-003			
						Ресторан в г.Киеве по ул.Михаила Драгоманова			
Из.	Колич.	Лист	№ док.	Подпись	Дата	Дизайн -проект	Стадия	Лист	Листов
							П	44	61
Разработал		Антощук				Визуализация гардероба		UKRiNTEL design	



						АИ-003			
						Ресторан в г.Киеве по ул.Михаила Драгоманова			
Из.	Колич.	Лист	№ док.	Подпись	Дата				
						Дизайн -проект	Стадия	Лист	Листов
							П	45	61
Разработал		Антощук				Визуализация зала №1	UKRiNTEL design		



						АИ-003			
						Ресторан в г.Киеве по ул.Михаила Драгоманова			
Из.	Колич.	Лист	№ док.	Подпись	Дата				
						Дизайн -проект	Стадия	Лист	Листов
							П	46	61
Разработал		Антощук				Визуализация зала №1	UKRiNTEL design		



						АИ-003		
						Ресторан в г.Киеве по ул.Михаила Драгоманова		
Из.	Колич.	Лист	№ док.	Подпись	Дата	Дизайн -проект	Стадия	Лист
							П	47
Разработал		Антощук				Визуализация зала №1	UKRiNTEL design	

Визуализация женского санузла



						АИ-003			
						Ресторан в г.Киеве по ул.Михаила Драгоманова			
Из.	Колич.	Лист	№ док.	Подпись	Дата	Дизайн -проект	Стадия	Лист	Листов
							П	48	61
Разработал		Антошук				Визуализация женского санузла		UKRiNTEL design	

Визуализация мужского санузла



						АИ-003			
						Ресторан в г.Киеве по ул.Михаила Драгоманова			
Из.	Колич.	Лист	№ док.	Подпись	Дата	Дизайн -проект	Стадия	Лист	Листов
							П	49	61
Разработал		Антошук				Визуализация мужского санузла		UKRiNTEL design	

Визуализация кабинки женского(мужского) санузла



						АИ-003		
						Ресторан в г.Киеве по ул.Михаила Драгоманова		
Из.	Колич.	Лист	№ док.	Подпись	Дата	Дизайн -проект	Стадия	Лист
							П	50
Разработал		Антощук				Визуализация кабинки женского (мужского) санузла	UKRiNTEL design	



						АИ-003			
						Ресторан в г.Киеве по ул.Михаила Драгоманова			
Из.	Колич.	Лист	№ док.	Подпись	Дата	Дизайн -проект	Стадия	Лист	Листов
							П	51	61
Разработал		Антощук				Визуализация зала №2		UKRiNTEL design	



						АИ-003			
						Ресторан в г.Киеве по ул.Михаила Драгоманова			
Из.	Колич.	Лист	№ док.	Подпись	Дата				
						Дизайн -проект	Стадия	Лист	Листов
							П	52	61
Разработал	Антощук					Визуализация зала №2	UKRiNTEL design		



						АИ-003			
						Ресторан в г.Киеве по ул.Михаила Драгоманова			
Из.	Колич.	Лист	№ док.	Подпись	Дата				
						Дизайн -проект	Стадия	Лист	Листов
							П	53	61
Разработал		Антощук				Визуализация зала №2			



						АИ-003			
						Ресторан в г.Киеве по ул.Михаила Драгоманова			
Из.	Колич.	Лист	№ док.	Подпись	Дата	Дизайн -проект	Стадия	Лист	Листов
							П	54	61
Разработал		Антощук				Визуализация зала №3		UKRiNTEL design	



						АИ-003			
						Ресторан в г.Киеве по ул.Михаила Драгоманова			
Из.	Колич.	Лист	№ док.	Подпись	Дата				
						Дизайн -проект	Стадия	Лист	Листов
							П	55	61
Разработал	Антощук					Визуализация зала №3		UKRiNTEL design	

Визуализация зала №4 с баром



						АИ-003			
						Ресторан в г.Киеве по ул.Михаила Драгоманова			
Из.	Колич.	Лист	№ док.	Подпись	Дата	Дизайн -проект	Стадия	Лист	Листов
							П	56	61
Разработал		Антошук				Визуализация зала №4 с баром		UKRiNTEL design	

Визуализация зала №4 с баром



						АИ-003			
						Ресторан в г.Киеве по ул.Михаила Драгоманова			
Из.	Колич.	Лист	№ док.	Подпись	Дата				
						Дизайн -проект	Стадия	Лист	Листов
							П	57	61
Разработал		Антощук				Визуализация зала №4 с баром		UKRiNTEL design	



						АИ-003			
						Ресторан в г.Киеве по ул.Михаила Драгоманова			
Из.	Колич.	Лист	№ док.	Подпись	Дата	Дизайн -проект	Стадия	Лист	Листов
							П	58	61
Разработал		Антощук				Визуализация зала №4 с баром		UKRiNTEL design	

Визуализация зала №4 с баром



						АИ-003			
						Ресторан в г.Киеве по ул.Михаила Драгоманова			
Из.	Колич.	Лист	№ док.	Подпись	Дата				
						Дизайн -проект	Стадия	Лист	Листов
							П	59	61
Разработал		Антощук				Визуализация зала №4 с баром			



						АИ-003			
						Ресторан в г.Киеве по ул.Михаила Драгоманова			
Из.	Колич.	Лист	№ док.	Подпись	Дата	Дизайн -проект	Стадия	Лист	Листов
							П	60	61
Разработал		Антощук				Визуализация террасы	UKRiNTEL design		



						АИ-003		
						Ресторан в г.Киеве по ул.Михаила Драгоманова		
Из.	Колич.	Лист	№ док.	Подпись	Дата	Дизайн -проект	Стадия	Лист
							П	61
Разработал		Антощук				Визуализация террасы	UKRiNTEL design	