



Дизайн-проект

Отделение банка Контракт
г. Киев, ул. Красноармейская, 132

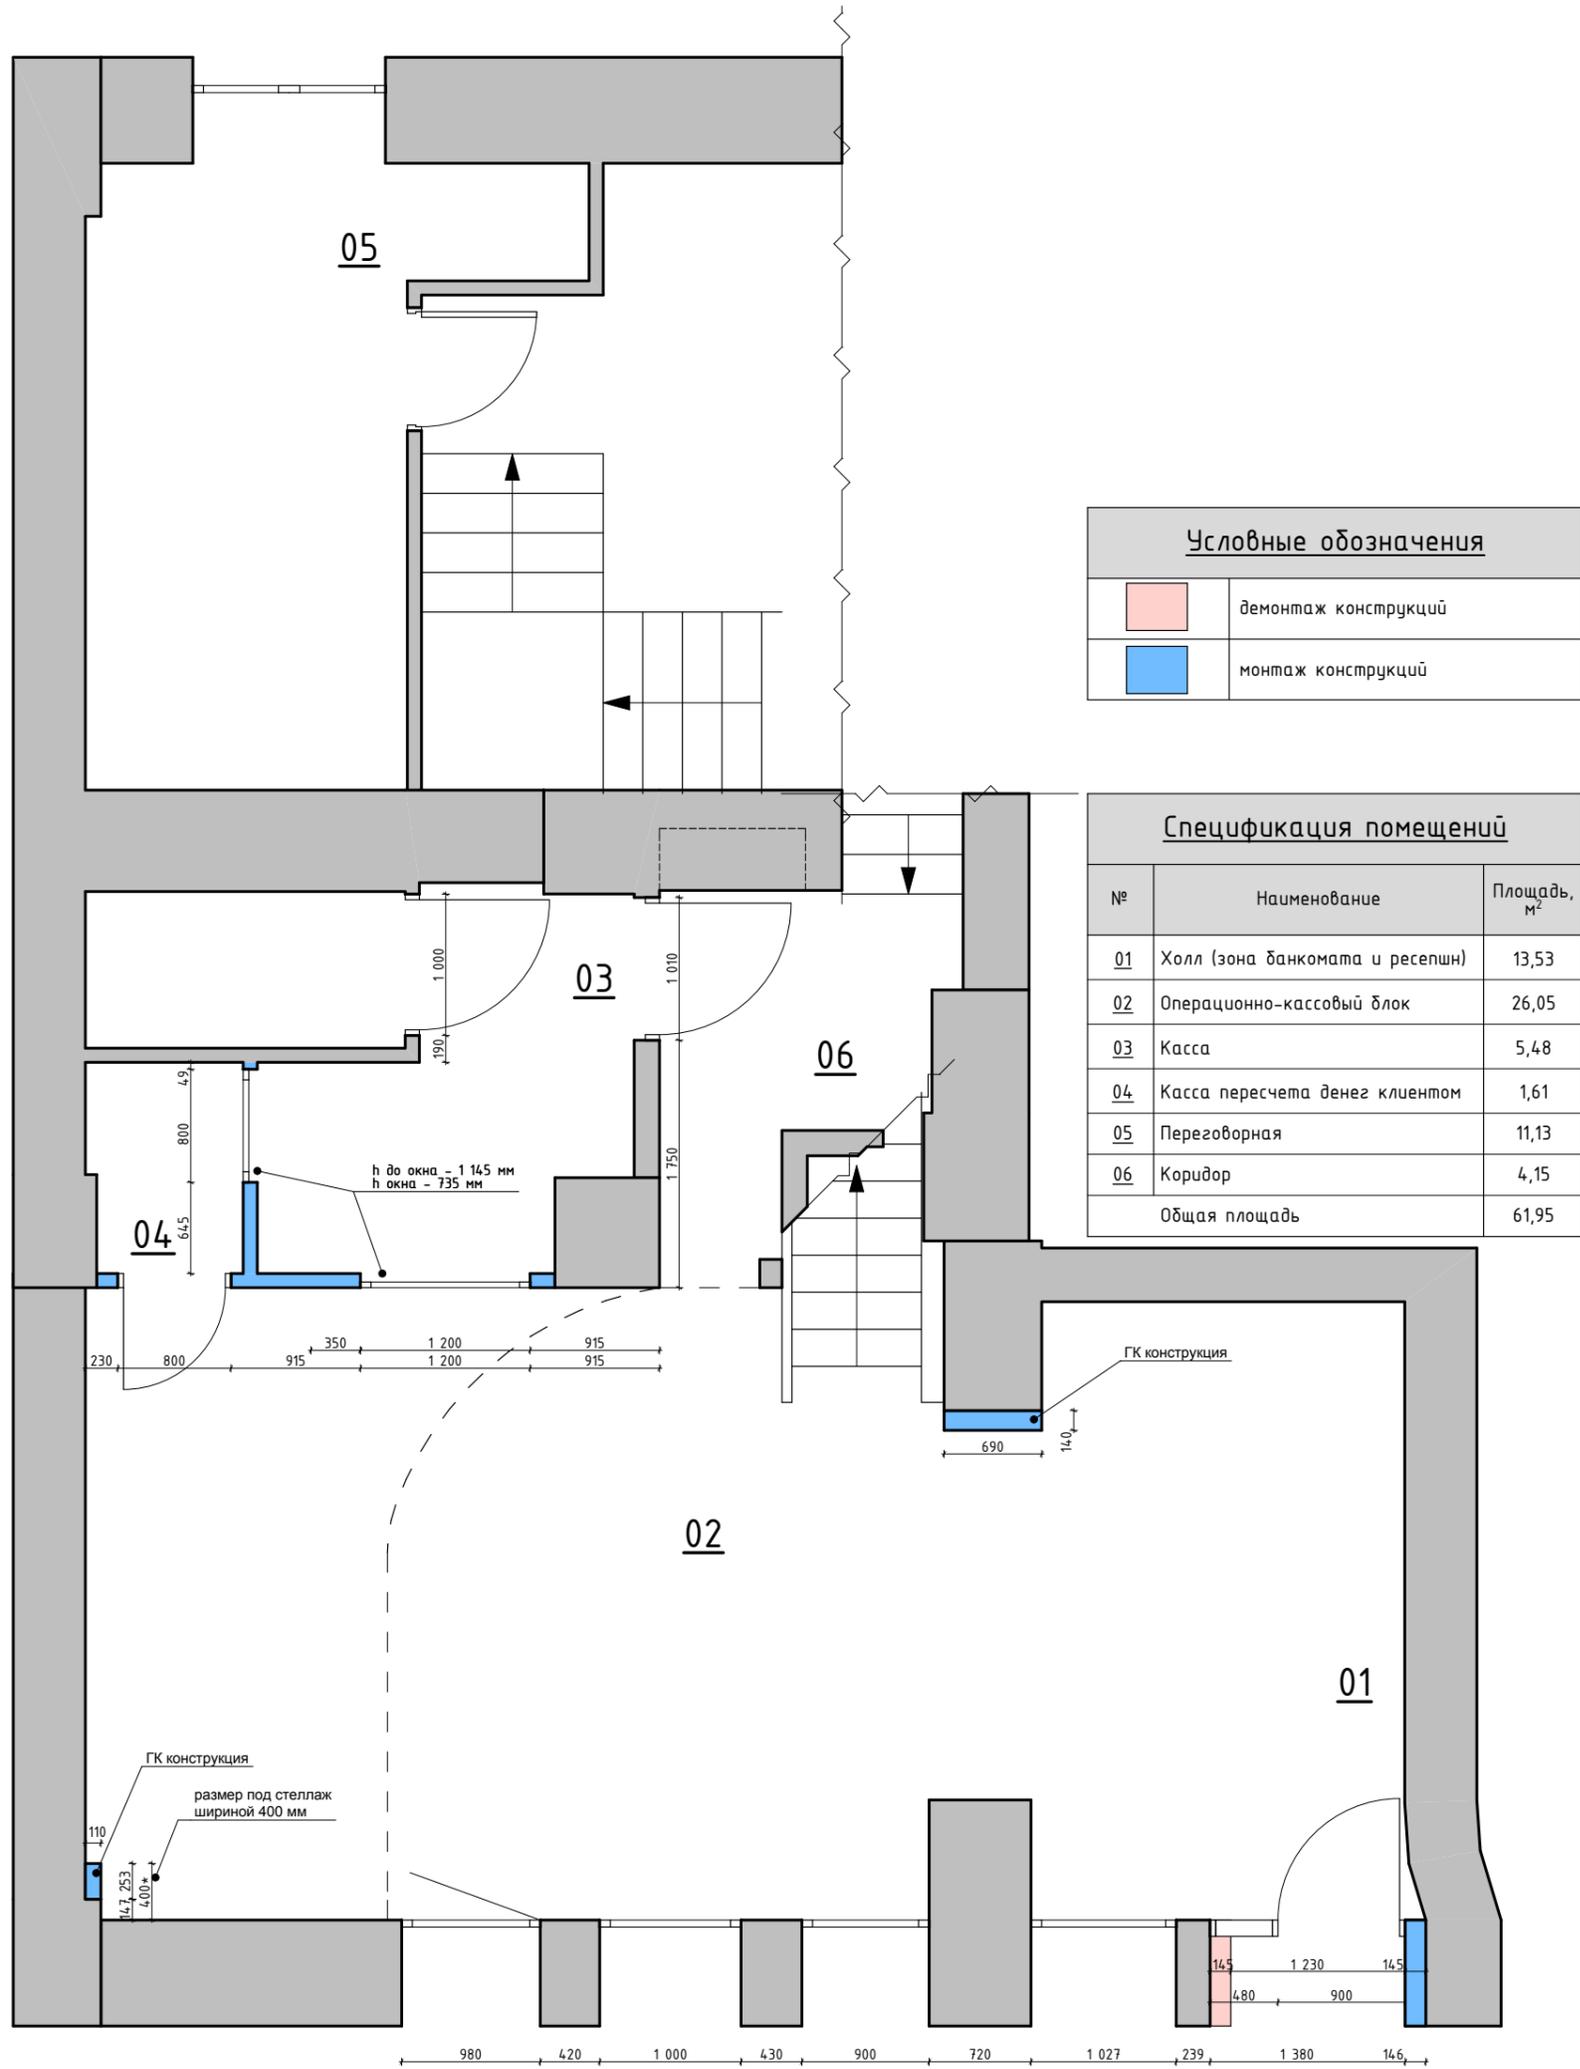


М 1:50

						Отделение банка Контракт г. Киев, ул. Красноармейская, 132			
Изм.	Кол.	Лист.	№ док.	Подпись	Дата	Дизайн-проект	Стадия	Лист	Листов
							Р	2	31
ГАП						Схема демонтажа и монтажа конструкций этаж			
Дизайнер									
Семенец М.									
Бовкун М.									

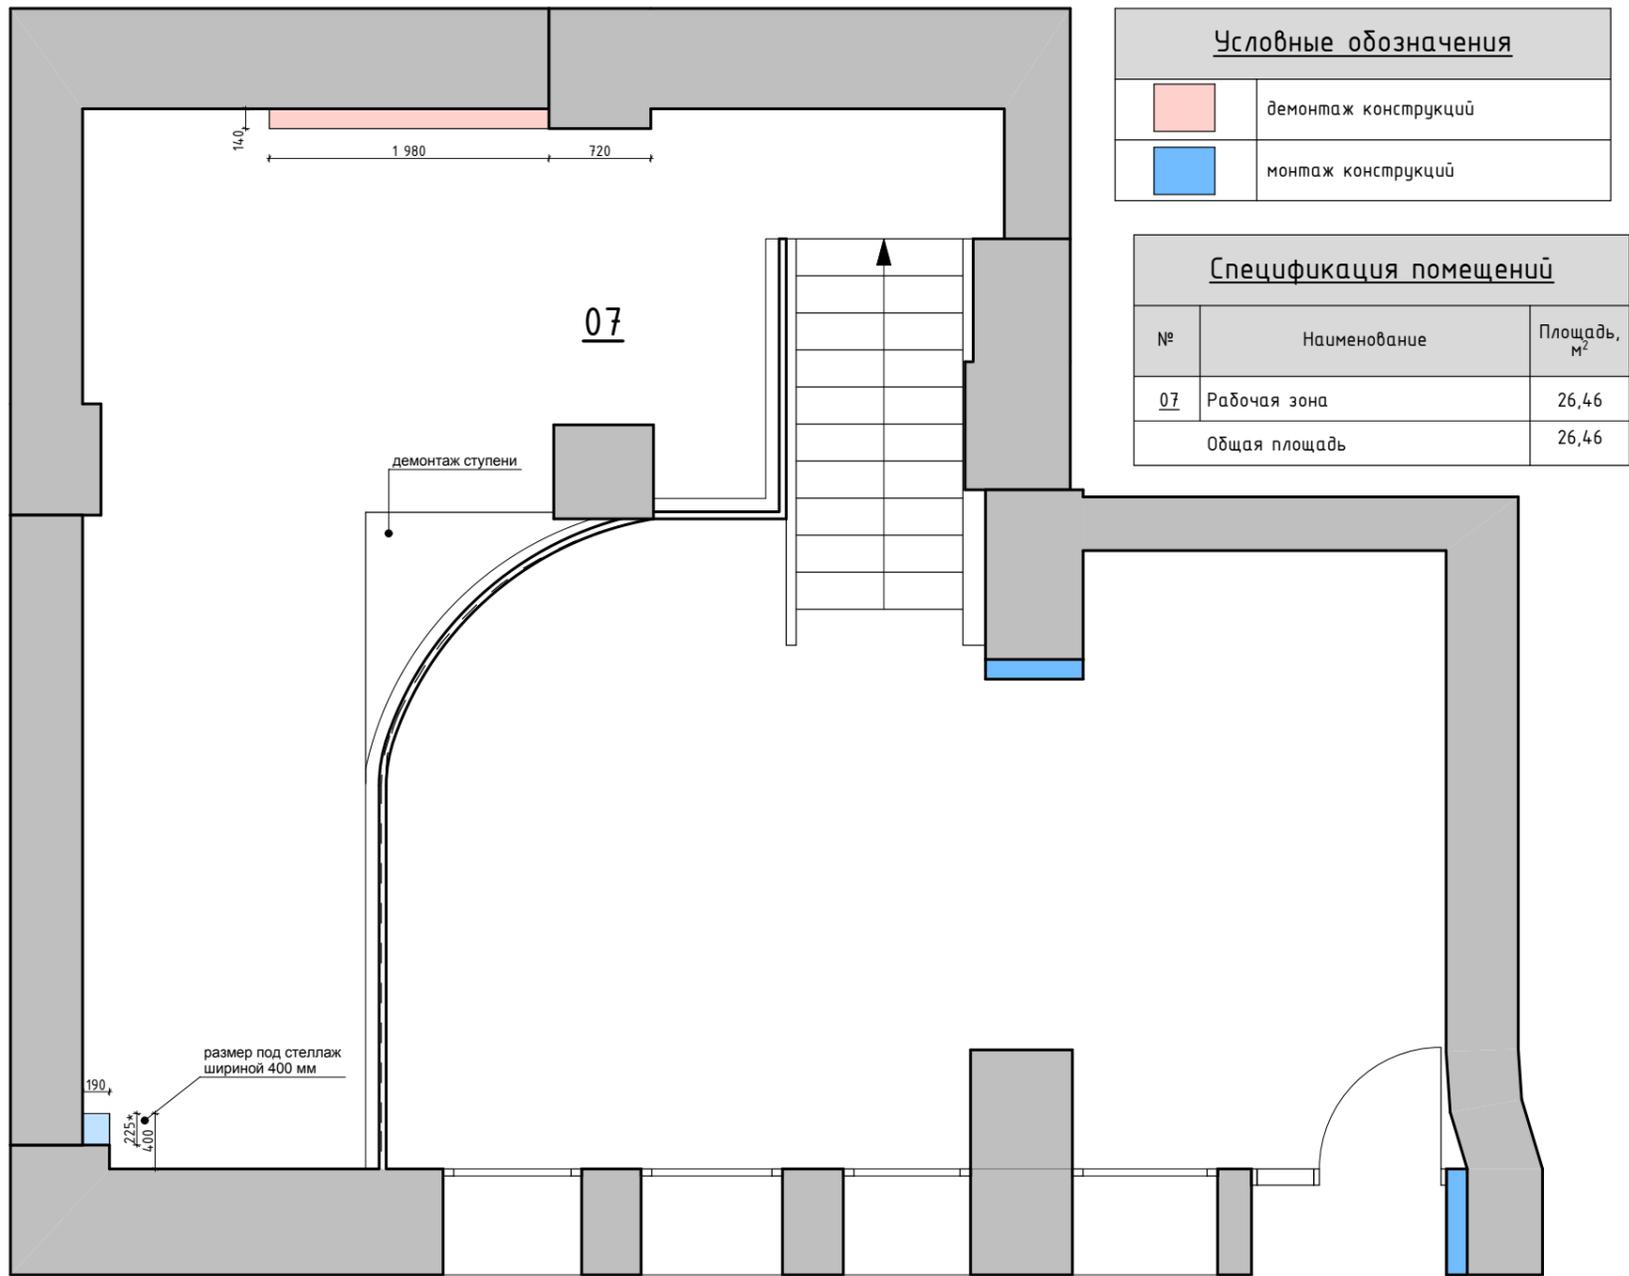

М 1:50

						Отделение банка Контракт г. Киев, ул. Красноармейская, 132				
Изм.	Кол.	Лист.	№ док.	Подпись	Дата	Дизайн-проект		Стадия	Лист	Листов
								Р	3	31
						Схема демонтажа и монтажа конструкций_II этаж				

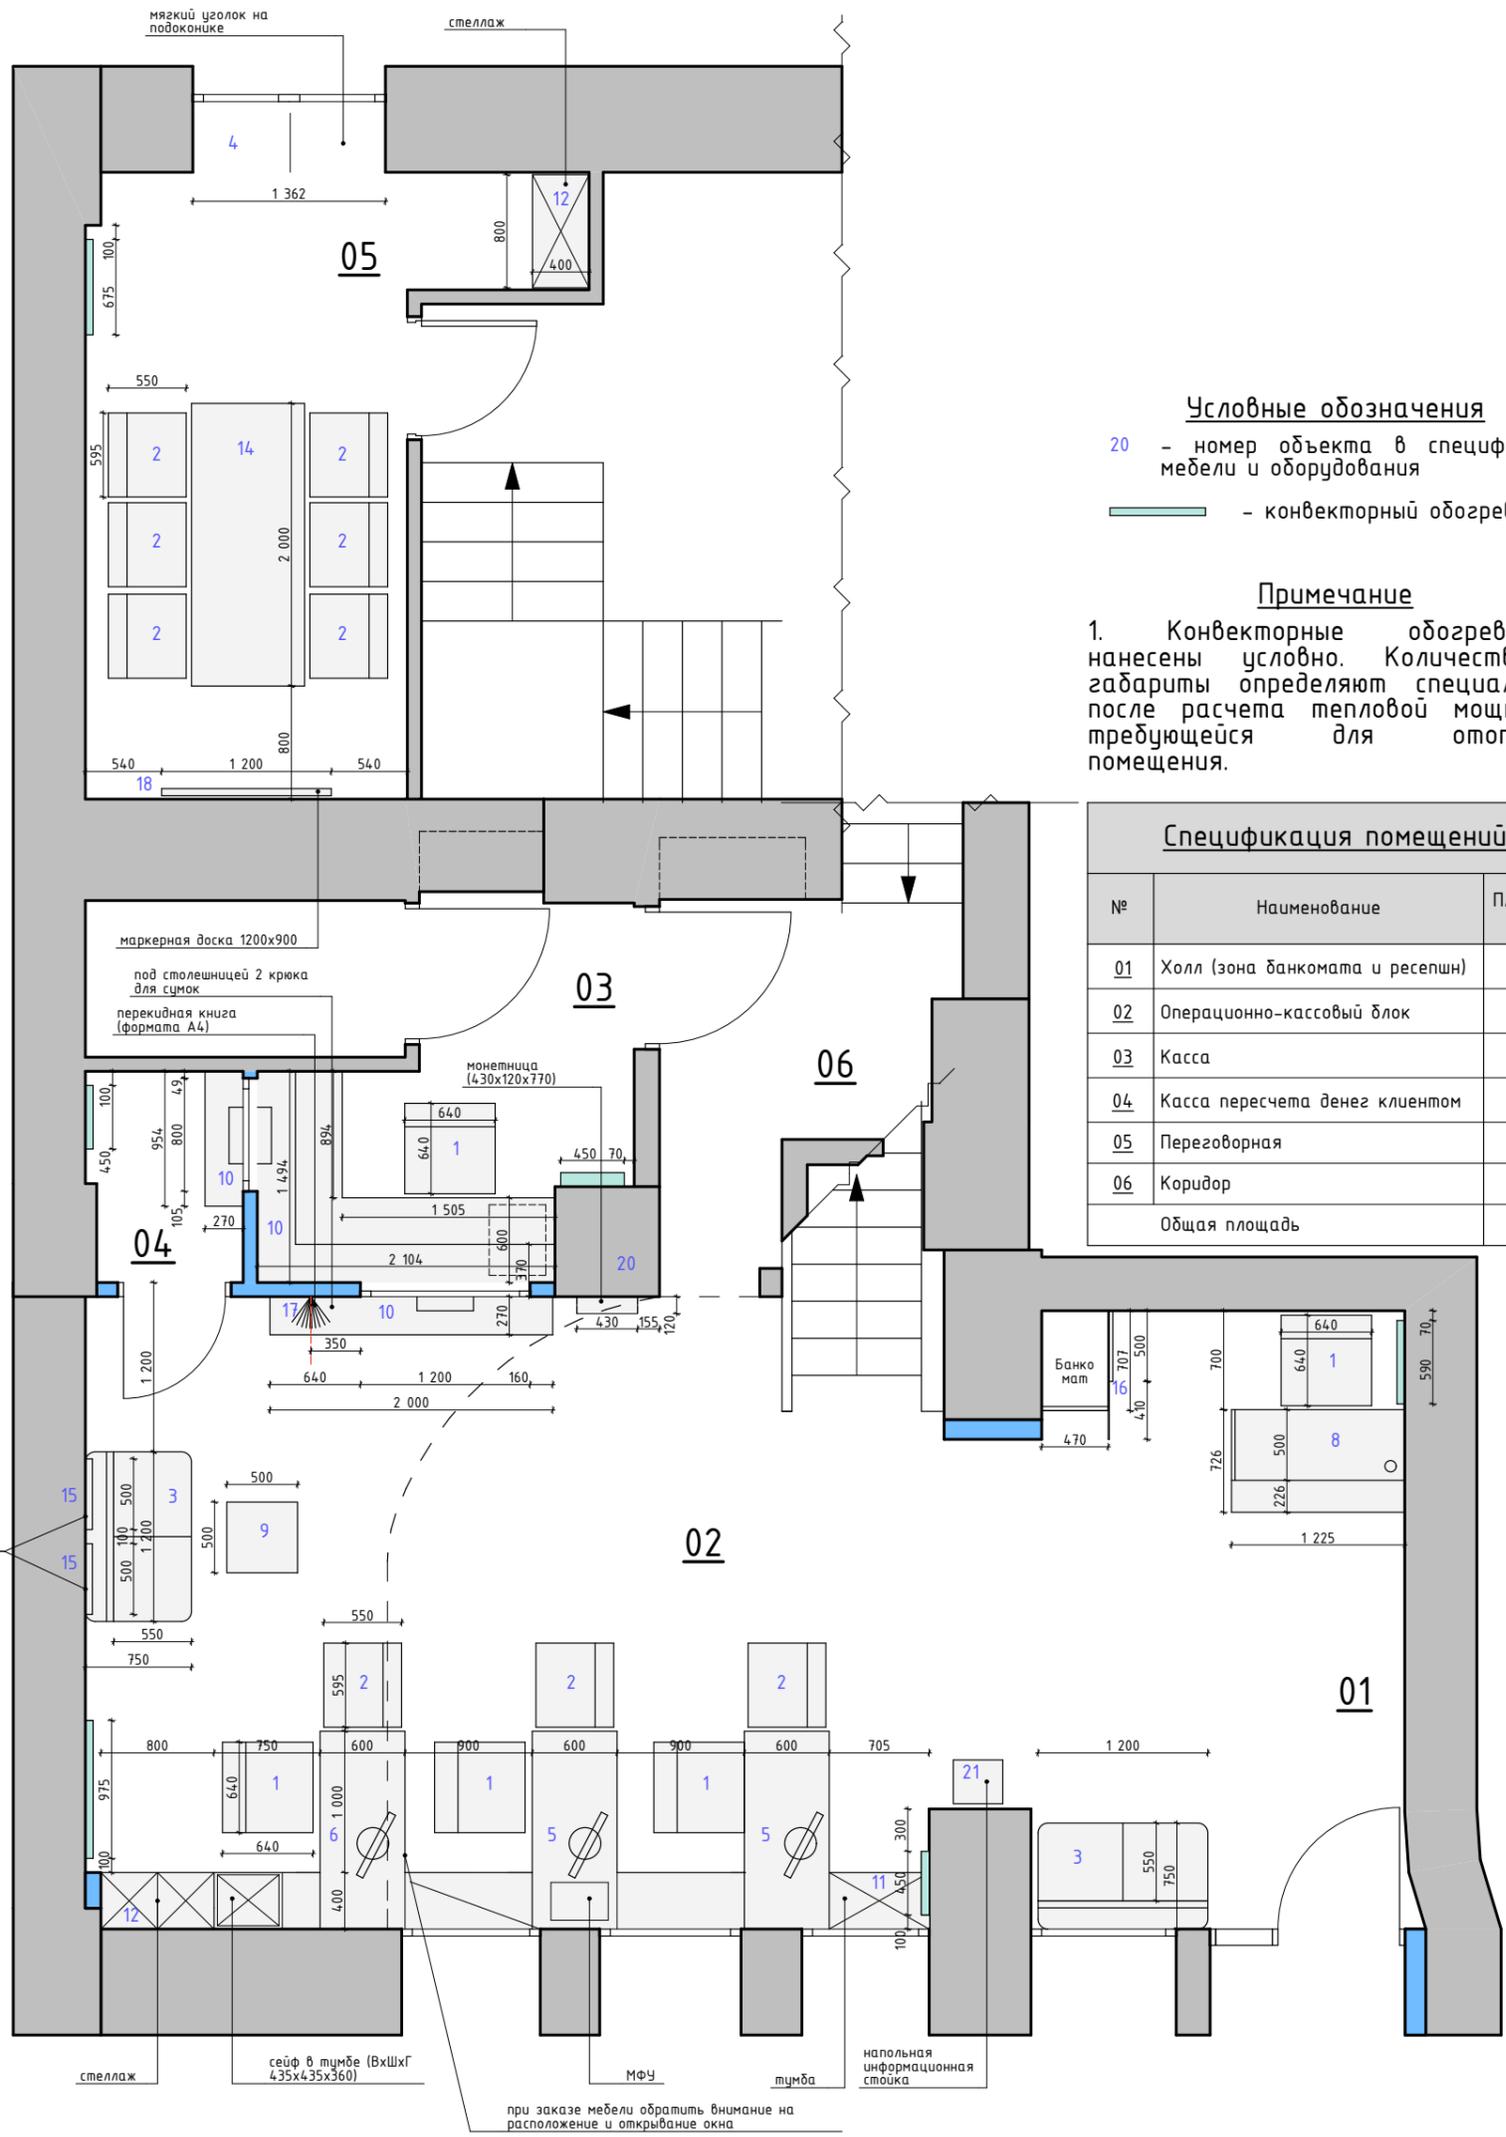

Условные обозначения

- 20 - номер объекта в спецификации мебели и оборудования
- конвекторный обогреватель

Примечание

1. Конвекторные обогреватели нанесены условно. Количество и габариты определяют специалисты, после расчета тепловой мощности, требующейся для отопления помещения.

Спецификация помещений

№	Наименование	Площадь, м ²
01	Холл (зона банкомата и ресепшн)	13,53
02	Операционно-кассовый блок	26,05
03	Касса	5,48
04	Касса пересчета денег клиентом	1,61
05	Переговорная	11,13
06	Коридор	4,15
Общая площадь		61,95

информац. стенд 500x800 (ШхВ) (4 ячейки формата А4)

маркерная доска 1200x900
под столешницей 2 крюка для сумок
перекидная книга (формата А4)


монетница (430x120x770)

сейф в тумбе (ВхШхГ 435x435x360)

при заказе мебели обратить внимание на расположение и открывание окна

М 1:50

						Отделение банка Контракт г. Киев, ул. Красноармейская, 132		
Изм.	Кол.	Лист.	№ док.	Подпись	Дата	Дизайн-проект		
ГАП		Семенец М.						
Дизайнер		Бовкун М.				Р	4	31
План расстановки мебели и оборудования этаж								

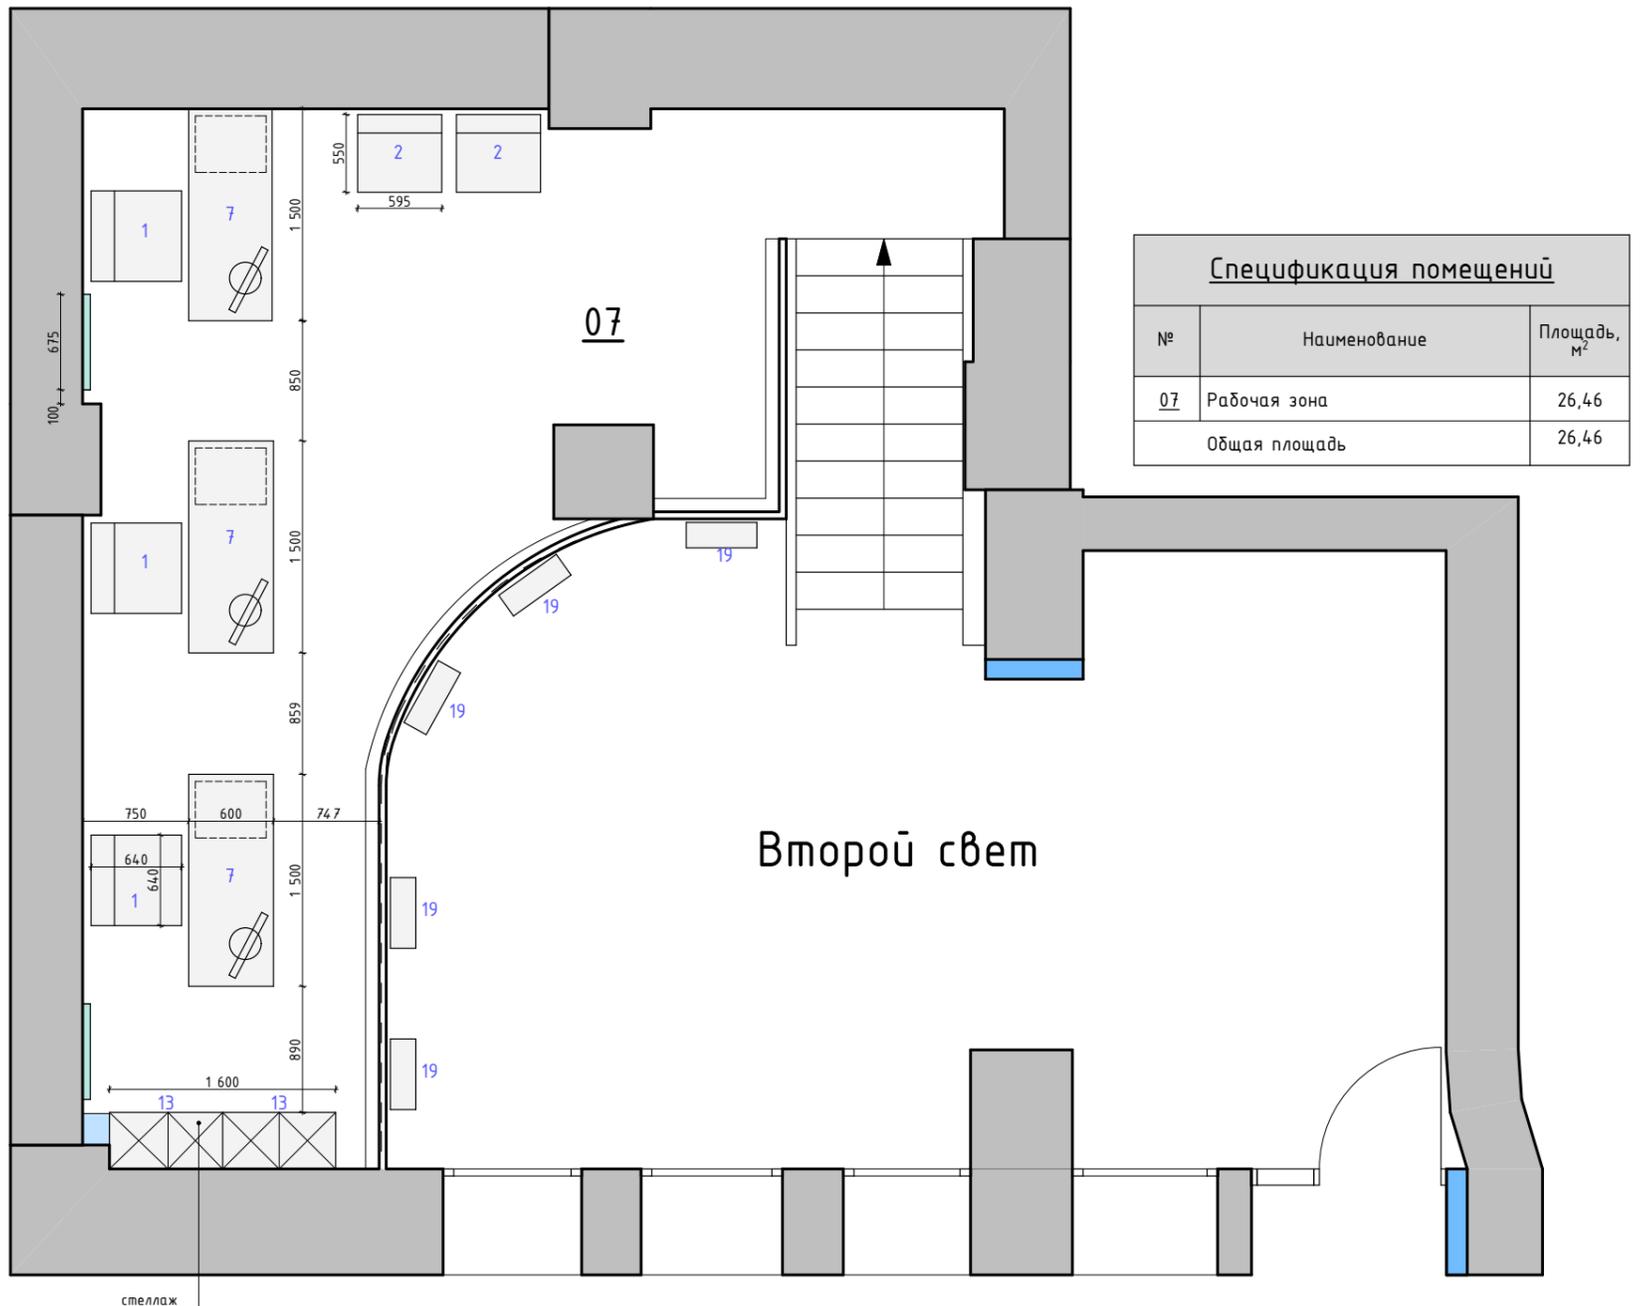

стеллаж

Условные обозначения

20 - номер объекта в спецификации мебели и оборудования

— - конвекторный обогреватель





Примечание

1. Конвекторные обогреватели нанесены условно. Количество и габариты определяют специалисты, после расчета тепловой мощности, требующейся для отопления помещения.

М 1:50





						Отделение банка Контракт г. Киев, ул. Красноармейская, 132			
Изм.	Кол.	Лист.	№ док.	Подпись	Дата	Дизайн-проект	Стадия	Лист	Листов
							Р	5	31
ГАП		Семенец М.				План расстановки мебели и оборудования_II этаж			
Дизайнер		Бовкун М.							

Спецификация мебели и оборудования

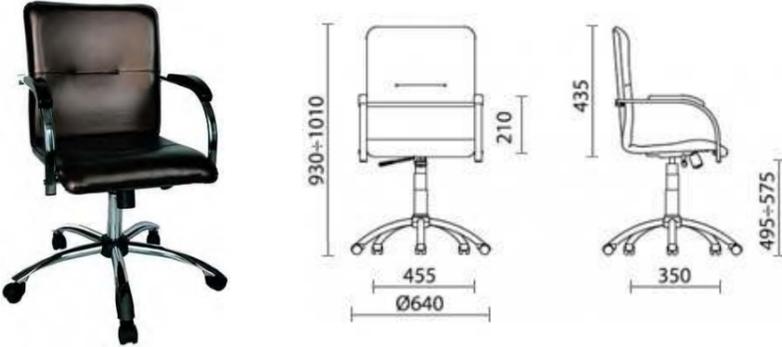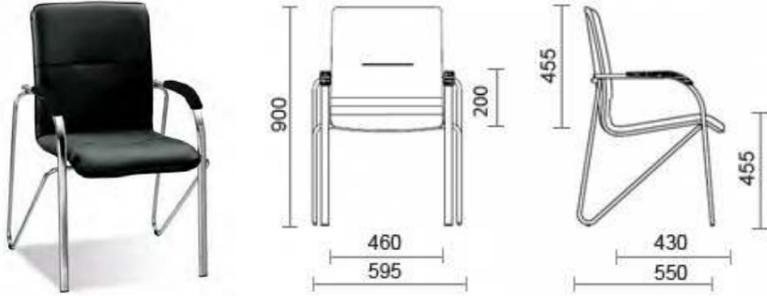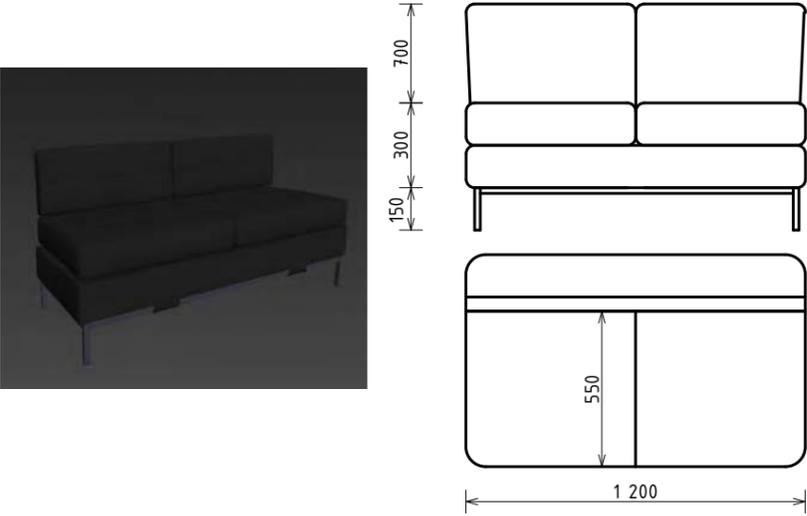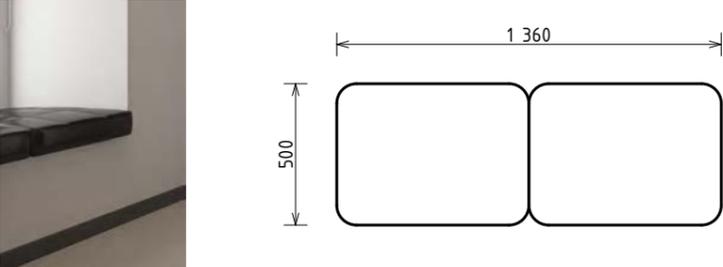№ на плане	Тип мебели и оборудования	Характеристики	Помещение	Количество, шт
1	Стул офисный Samba GTP S	<p>Стул на газлифте, хромированная крестовина с роликами Оббивка - искусственная кожа V 14 (черный цвет)</p> 	<p>I этаж 01 - холл 02 - операционно-кассовый блок 03 - касса</p> <p>II этаж 07 - рабочая зона</p>	8
2	Стул офисный для посетителей Samba Soft	<p>Хромированная металлическая рама Оббивка - искусственная кожа V 14 (черный цвет)</p> 	<p>I этаж 02 - операционно-кассовый блок 05 - переговорная</p> <p>II этаж 07 - рабочая зона</p>	11
3	Мягкий диван для посетителей на заказ	<p>Хромированная металлическая рама Оббивка - искусственная кожа (черный цвет)</p> 	<p>I этаж 01 - холл 02 - операционно-кассовый блок</p>	2
4	Мягкие подушки на подоконник на заказ	<p>Оббивка - искусственная кожа (черный цвет)</p> 	<p>I этаж 05 - переговорная</p>	1

Изм.	Кол.	Лист.	№ док.	Подпись	Дата	Отделение банка Контракт г. Киев, ул. Красноармейская, 132			
ГАП		Семенец М.				Дизайн-проект	Стадия	Лист	Листов
Дизайнер		Бовкун М.					Р	6	31
						Спецификация мебели и оборудования			

Спецификация мебели и оборудования

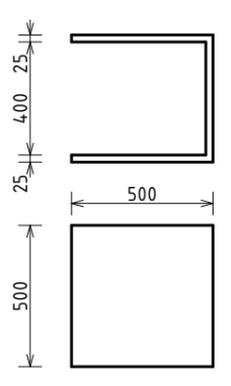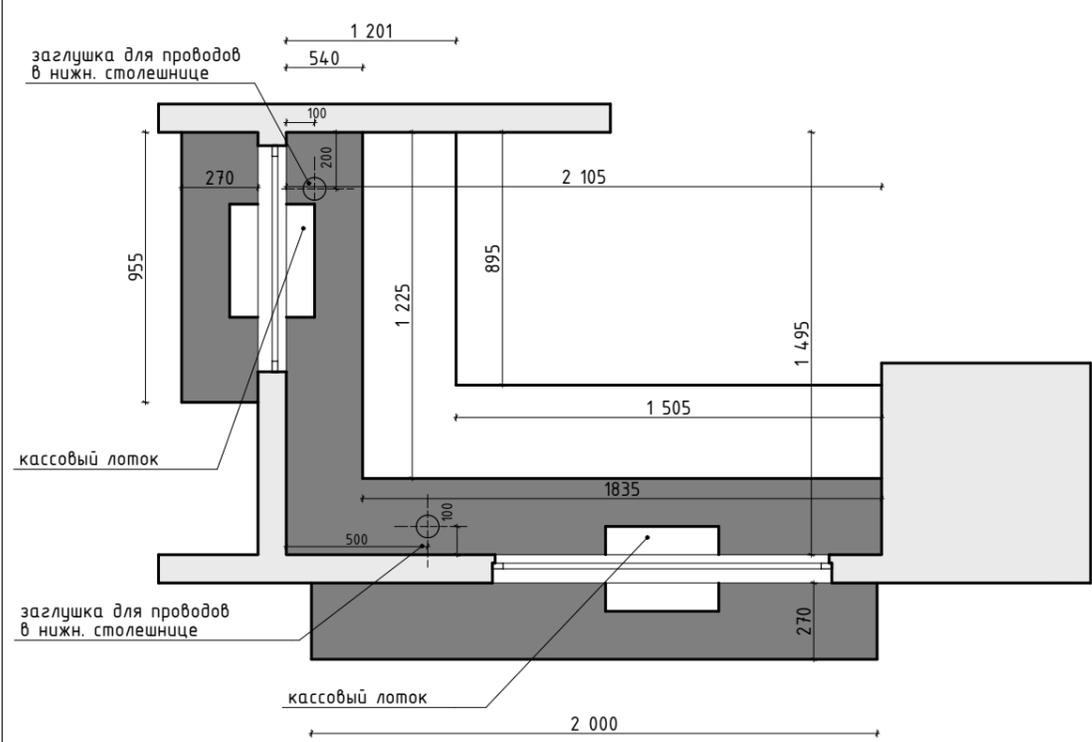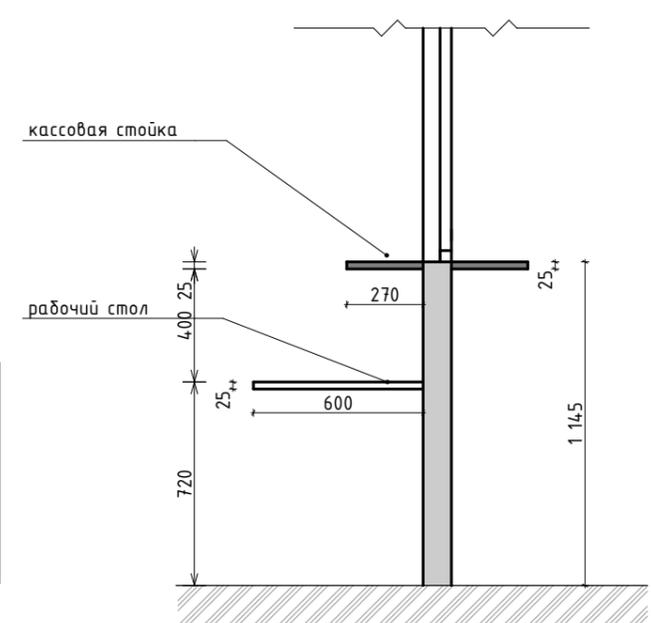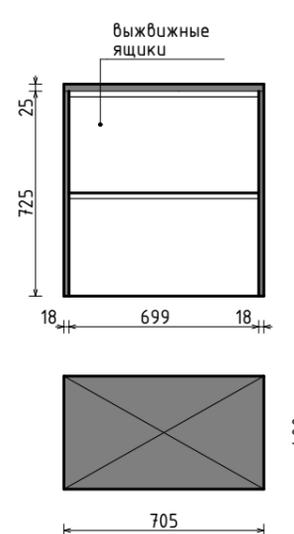№ на плане	Тип мебели и оборудования	Характеристики	Помещение	Количество, шт
9	Журнальный стол для посетителей на заказ	Материал - ДСП (черный цвет) 	I этаж 02 - операционно-кассовый блок	1
10	Кассовая стойка на заказ	Материал - ДСП, встроенный кассовый лоток. Крепление столешниц к стене. Цвет - черный и белый	I этаж 01 - холл	1
				
11	Тумба на заказ	Материал - ДСП. Цвет - черный и белый выдвигающиеся ящики  	I этаж 02 - операционно-кассовый блок	1

Изм.	Кол.	Лист.	№ док.	Подпись	Дата

Отделение банка Контракт
г. Киев, ул. Красноармейская, 132

Дизайн-проект


Стадия	Лист	Листов
Р	9	31

Спецификация мебели и оборудования (продолжение)



UKRNTel
Архитектура - дизайн

Спецификация мебели и оборудования

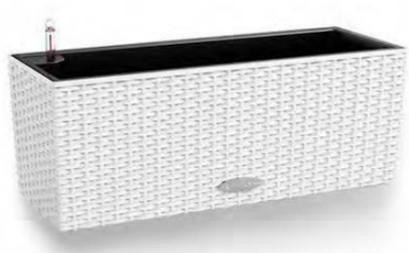№ на плане	Тип мебели и оборудования	Характеристики	Помещение	Количество, шт
17	Настенная перекидная книга А4	Настенная перекидная книга в пластиковой черной раме. Формат - А4. 	I этаж 02 - операционно-кассовый блок	1
18	Магнитно-маркерная доска в алюминиевой раме		I этаж 02 - операционно-кассовый блок	1
19	Кашпо Лечуза с креплением на перила	Размер - 500x180x190 (ШxГxВ) 	I этаж 02 - операционно-кассовый блок	12 (определяется по месту)
20	Монетница		I этаж 02 - операционно-кассовый блок	1
21	Напольная информац. стойка		I этаж 01 - холл	1

Изм.	Кол.	Лист.	№ док.	Подпись	Дата


Отделение банка Контракт
г. Киев, ул. Красноармейская, 132

Дизайн-проект

Стадия	Лист	Листов
Р	12	31

Спецификация мебели и оборудования (продолжение)



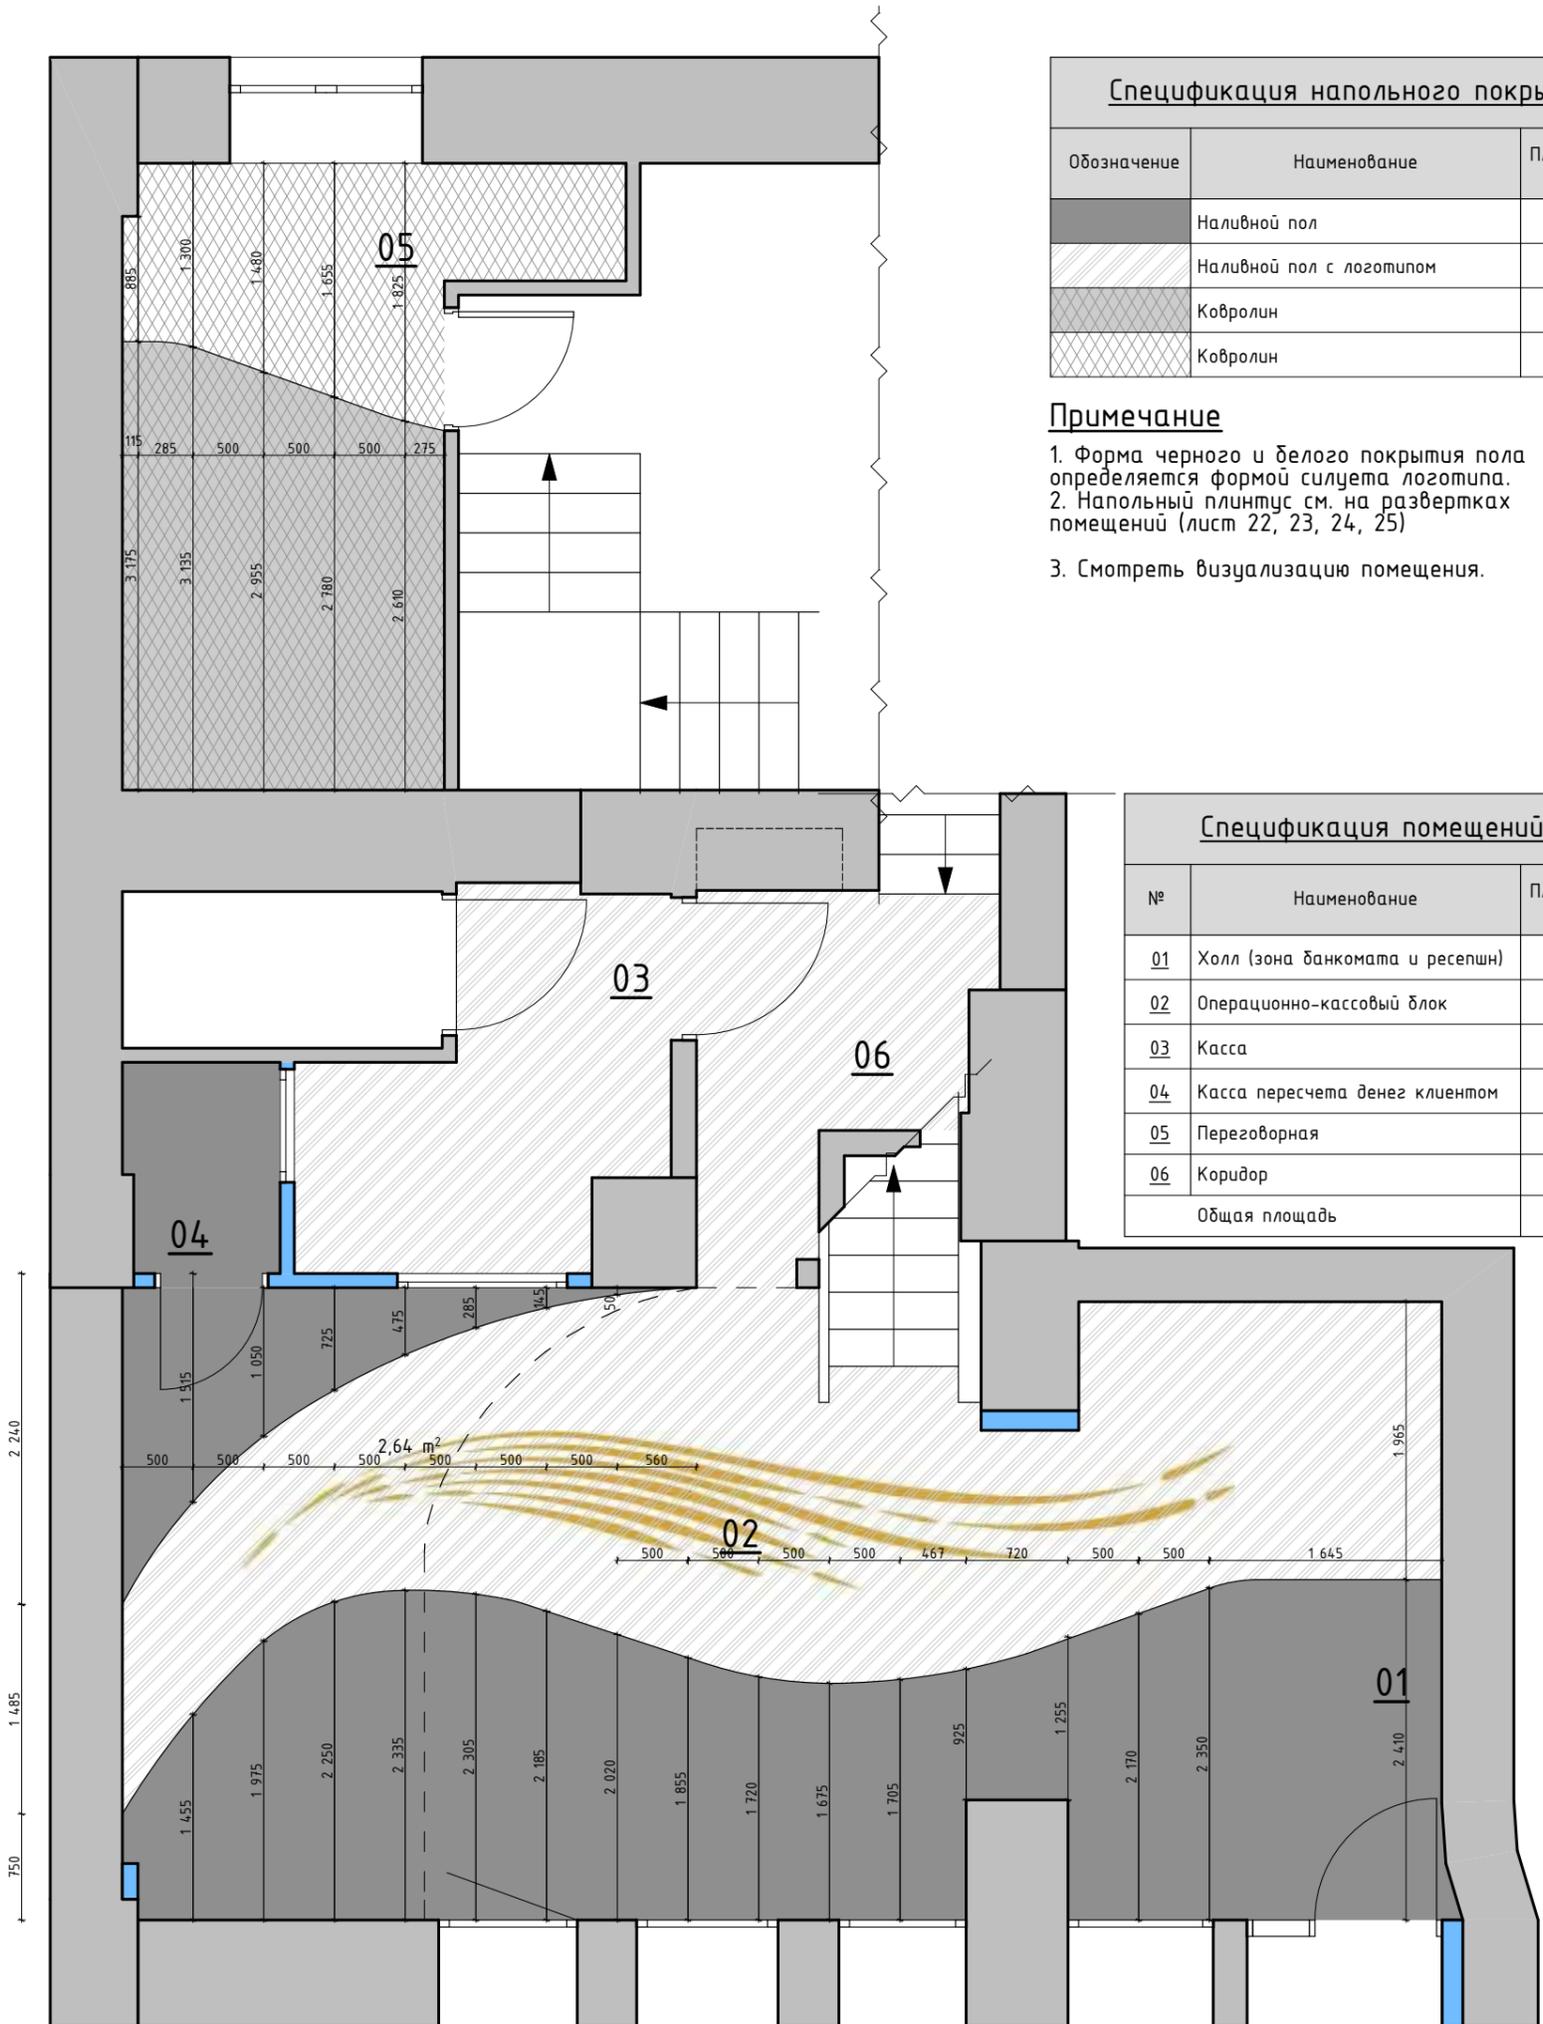

Спецификация напольного покрытия		
Обозначение	Наименование	Площадь, м²
[Solid Grey]	Наливной пол	22,54
[Diagonal Lines]	Наливной пол с логотипом	24,49
[Cross-hatch]	Ковролин	6,6
[Wavy Pattern]	Ковролин	4,53

Примечание

1. Форма черного и белого покрытия пола определяется формой силуэта логотипа.
2. Напольный плинтус см. на развертках помещений (лист 22, 23, 24, 25)
3. Смотреть визуализацию помещения.


Спецификация помещений		
№	Наименование	Площадь, м²
01	Холл (зона банкомата и ресепшн)	13,53
02	Операционно-кассовый блок	26,05
03	Касса	5,48
04	Касса пересчета денег клиентом	1,61
05	Переговорная	11,13
06	Коридор	4,15
Общая площадь		61,95

М 1:50

						Отделение банка Контракт г. Киев, ул. Красноармейская, 132			
Изм.	Кол.	Лист.	№ док.	Подпись	Дата	Дизайн-проект	Стадия	Лист	Листов
							Р	13	31
						План полов I этаж			

Примечание

1. Напольный плинтус см. на развертках помещений (лист 22, 23, 24, 25)

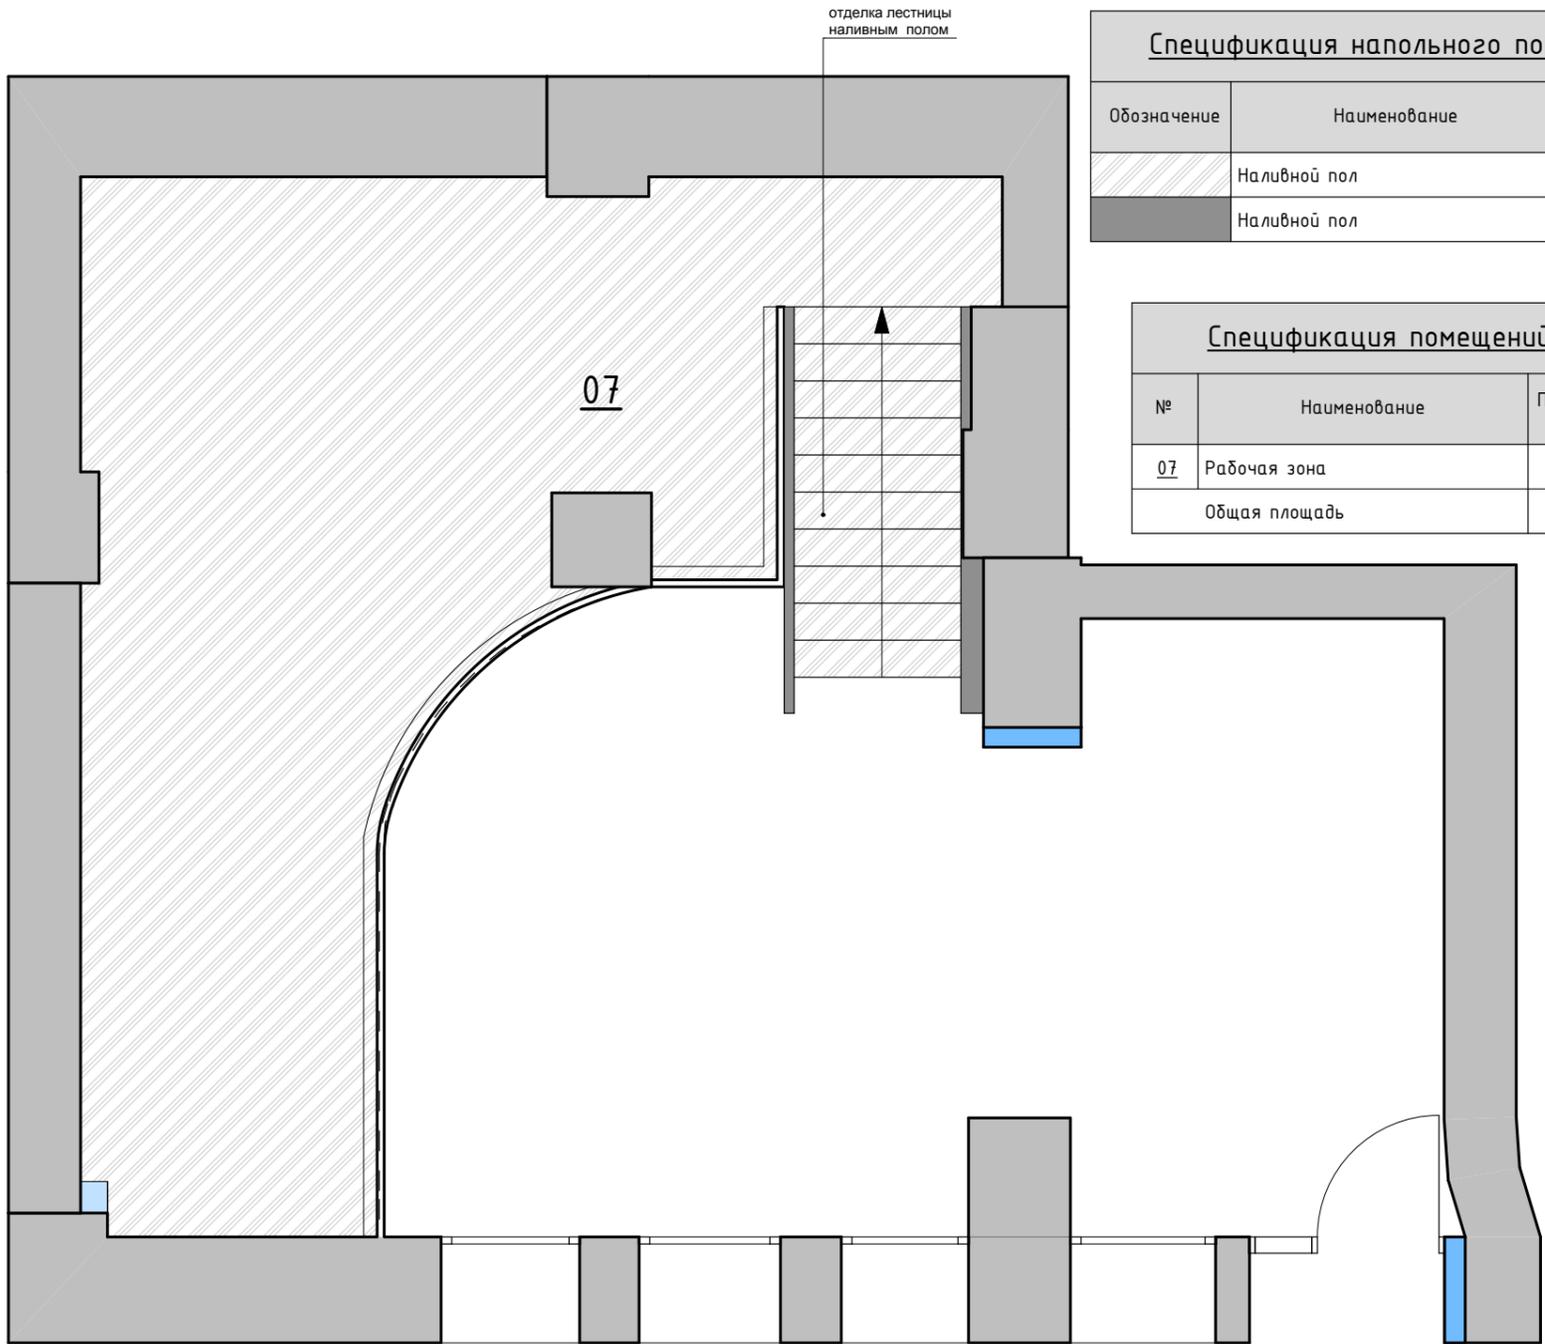



Спецификация напольного покрытия		
Обозначение	Наименование	Площадь, м ²
	Наливной пол	32,64
	Наливной пол	2,59

Спецификация помещений		
№	Наименование	Площадь, м ²
07	Рабочая зона	26,46
Общая площадь		26,46


М 1:50

						Отделение банка Контракт г. Киев, ул. Красноармейская, 132			
Изм.	Кол.	Лист.	№ док.	Подпись	Дата				
						Дизайн-проект	Стадия	Лист	Листов
							Р	14	31
ГАП		Семенец М.				План полов_II этаж			
Дизайнер		Бовкун М.							

Спецификация напольного покрытия

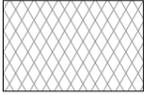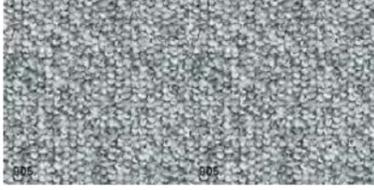№	Обозначение на плане	Тип покрытия	Характеристики	Помещение	Площадь, м2	
1		Наливной пол	Цвет - черный Поверхность - матовая, нескользкая	I этаж		
				01 - холл	6,90	
				02 - операционно-кассовый блок	13,94	
				04 - касса пересчета денег	1,69	
		лестница	2,59			
2		Наливной пол	Цвет - белый Поверхность - матовая, нескользкая	I этаж		
				01 - холл	5,26	
				02 - операционно-кассовый блок	13,38	
				03 - касса	5,66	
				06 - коридор	4,33	
		II этаж				
		07 - рабочая зона	26,46			
		лестница	6,18			
3		Ковролин (ковровое покрытие) Balsan - Centaure 997	Тип - коммерческое покрытие Цвет - темно-серый Материал нити - полиамид Тип ворса - петля Материал основания - синтетический джгут Толщина покрытия - 5 мм		I этаж	
					05 - переговорная	6,6
4		Ковролин (ковровое покрытие) Balsan - Centaure 905	Тип - коммерческое покрытие Цвет - светло-серый Материал нити - полиамид Тип ворса - петля Материал основания - синтетический джгут Толщина покрытия - 5 мм		I этаж	
					05 - переговорная	4,53
5		МДФ плинтус под покраску	Цвет покраски - черный		I этаж	
					01 - холл	11,31 м п
					02 - операционно-кассовый блок	8,05 м п
					03 - касса	9,68 м п
					04 - касса пересчета денег	4,42 м п
					05 - переговорная	14,29 м п
					06 - коридор	8,93 м п
		II этаж				
		07 - рабочая зона	20,03 м п			

Изм.	Кол.	Лист.	№ док.	Подпись	Дата	Отделение банка Контракт г. Киев, ул. Красноармейская, 132			
						Дизайн-проект	Стадия	Лист	Листов
							Р	15	31
ГАП		Семенец М.				Спецификация напольного покрытия			
Дизайнер		Бовкун М.							

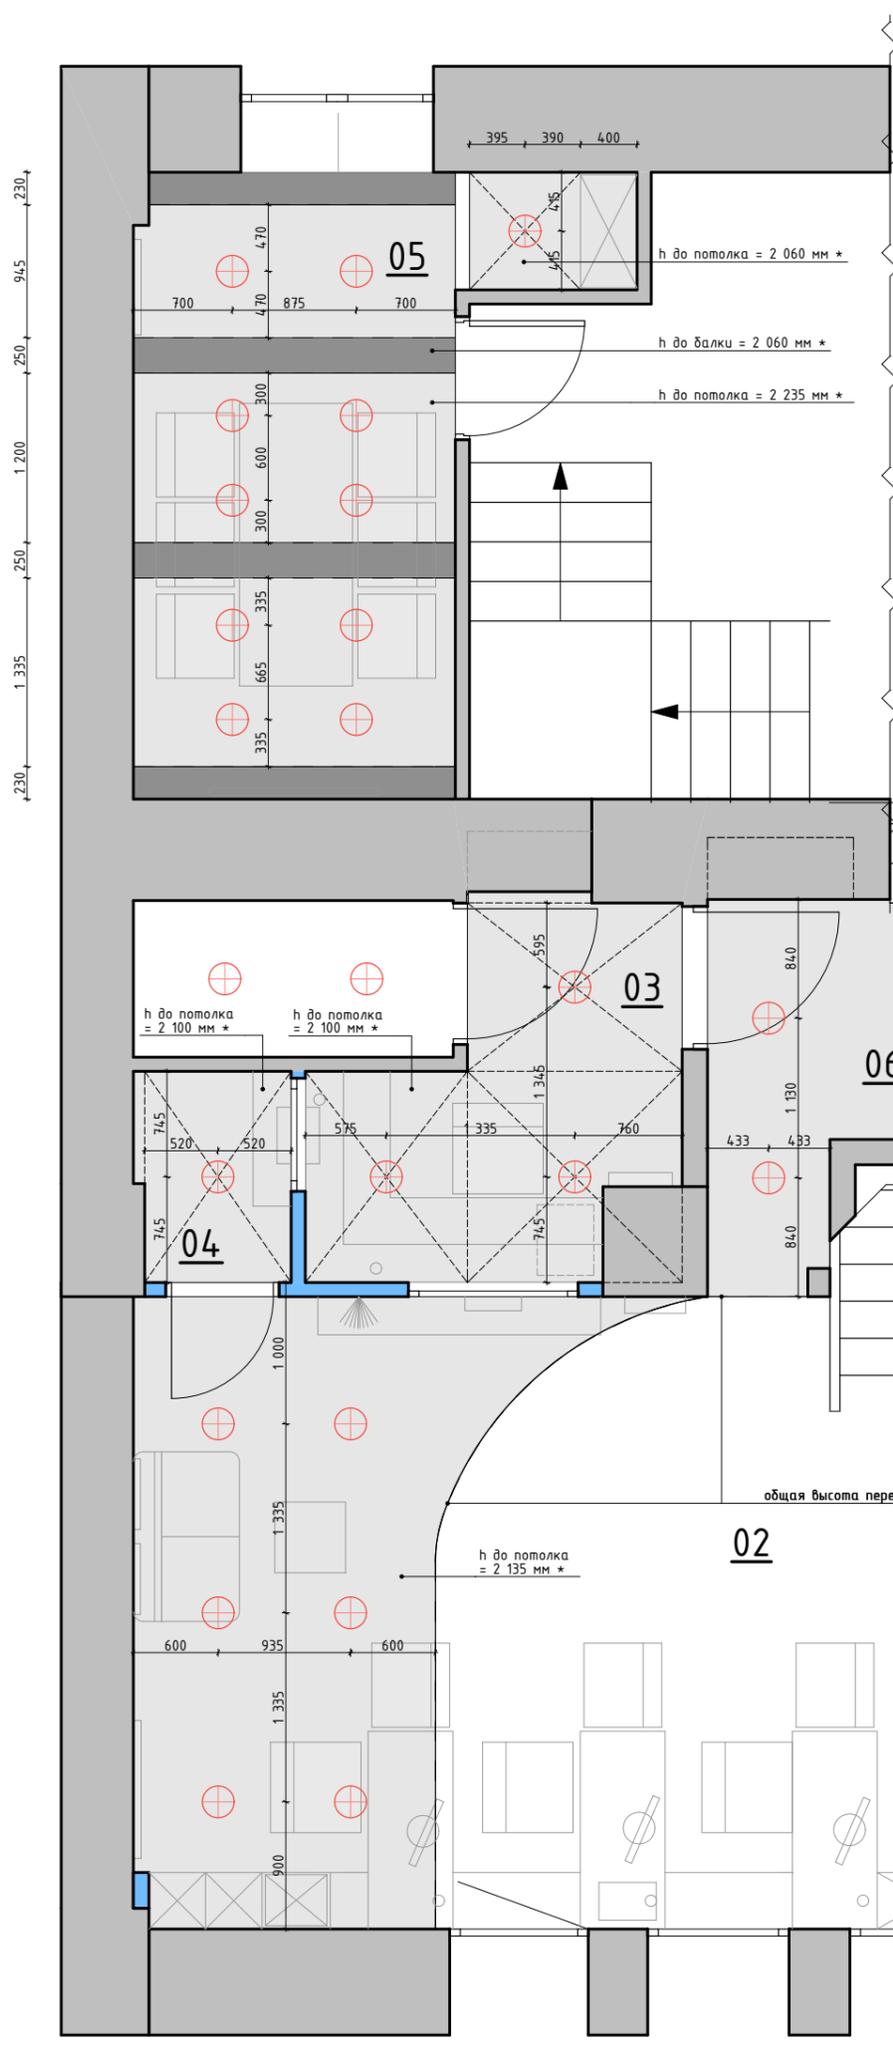

Спецификация отделки потолка			
Обозначение	Наименование	Номер помещения	Площадь, м ²
	ГК потолок под белую покраску.	02	10,50
		03	5,48
		04	1,61
		05	8,89
		06	4,33
		ГК потолок под черную покраску.	05

Условные обозначения

○ - светодиодный встроенный светильник - 205x15 мм (диаметрxвысота)

*** Примечание**

1. Опуск потолка определять по месту
2. Высота ГК потолка уточняется после разработанного плана кондиционирования.
3. Высота потолка на чертеже ориентирована на высоту существующего подшивного потолка (на момент одмеров). Высота запотолочного пространства зависит от монтируемых точечных светильников (высота минимально необходимая).

Спецификация помещений

№	Наименование	Площадь, м ²
01	Холл (зона банкомата и ресепшн)	13,53
02	Операционно-кассовый блок	26,05
03	Касса	5,48
04	Касса пересчета денег клиентом	1,61
05	Переговорная	11,13
06	Коридор	4,15
Общая площадь		61,95

М 1:50

						Отделение банка Контракт г. Киев, ул. Красноармейская, 132				
Изм.	Кол.	Лист.	№ док.	Подпись	Дата	Дизайн-проект	Стадия	Лист	Листов	
							Р	16	31	
ГАП		Семенец М.				План потолков I этаж. Спецификация отделки потолка. Схема освещения с привязками				
Дизайнер		Бовкун М.								

Спецификация отделки потолка		
Обозначение	Наименование	Площадь, м ²
	ГК потолок под белую покраску. Высота до потолка 4 120 мм	28,22
	ГК потолок под белую покраску. Опуск потолка - 0.039м	28,85
	Потолок под белую покраску. Опуск потолка - 0.000 м	2,97


Условные обозначения

⊕ - светодиодный встроенный светильник - 205x15 мм (диаметрxвысота)


*** Примечание**

1. Опуск потолка определять по месту
2. Высота ГК потолка уточняется после разработанного плана кондиционирования (минимально необходимое запотолочное пространство).


Спецификация помещений		
№	Наименование	Площадь, м ²
07	Рабочая зона	26,46
Общая площадь		26,46

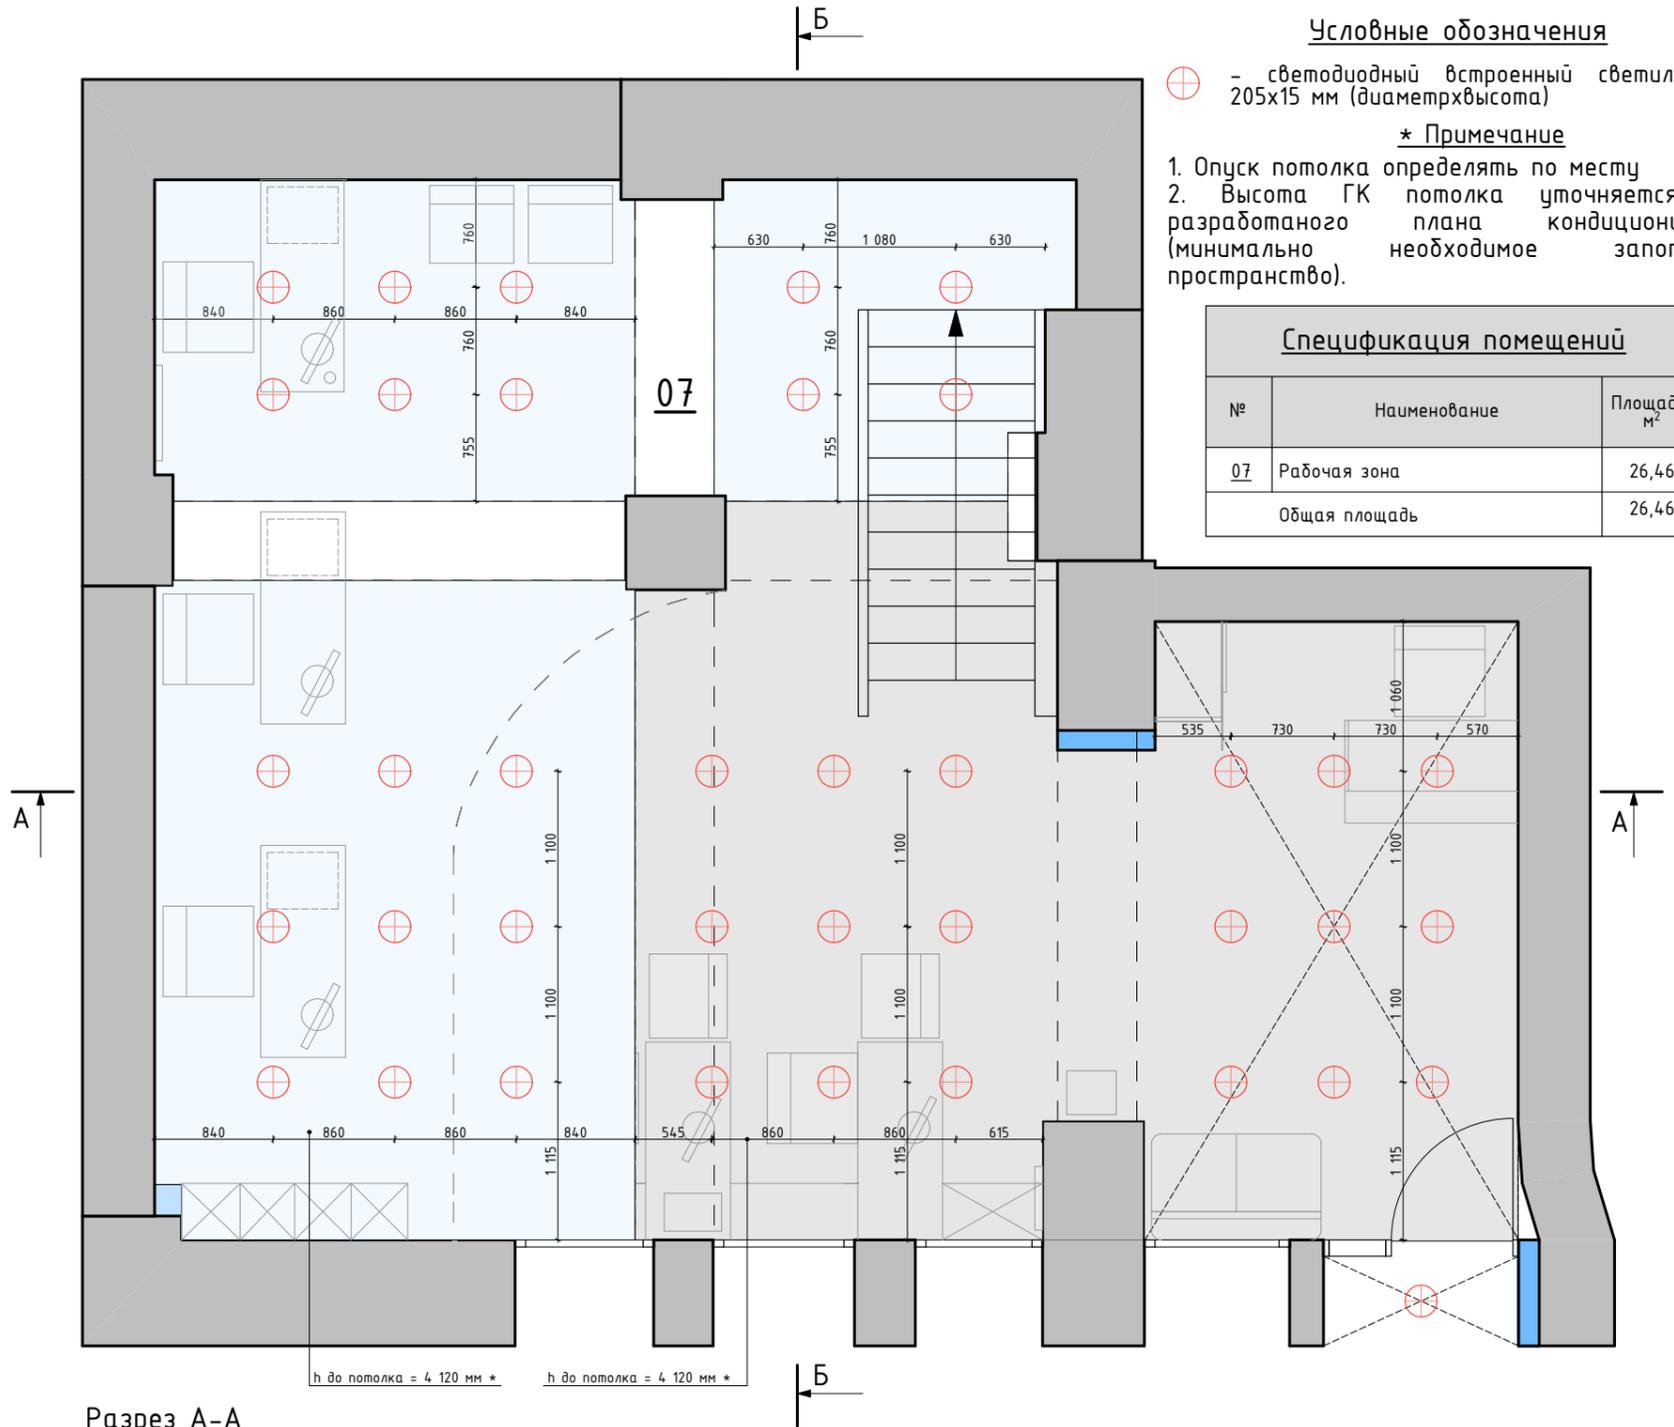

Разрез А-А

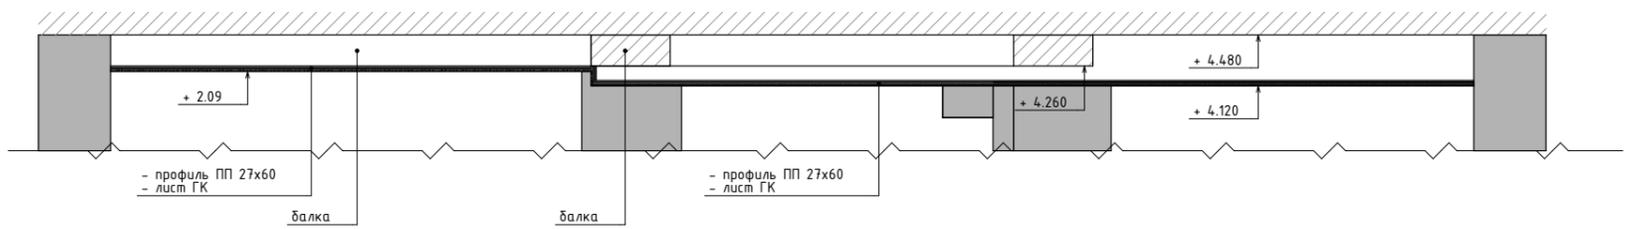


Разрез Б-Б

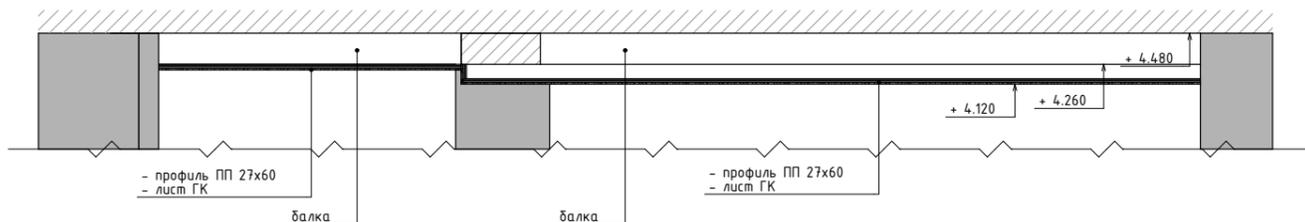

М 1:50

						Отделение банка Контракт г. Киев, ул. Красноармейская, 132				
Изм.	Кол.	Лист.	№ док.	Подпись	Дата	Дизайн-проект	Стадия	Лист	Листов	
							Р	17	31	
ГАП Семенец М.						План потолков II этаж. Спецификация отделки потолка. Схема освещения с привязками				
Дизайнер Бовкун М.										

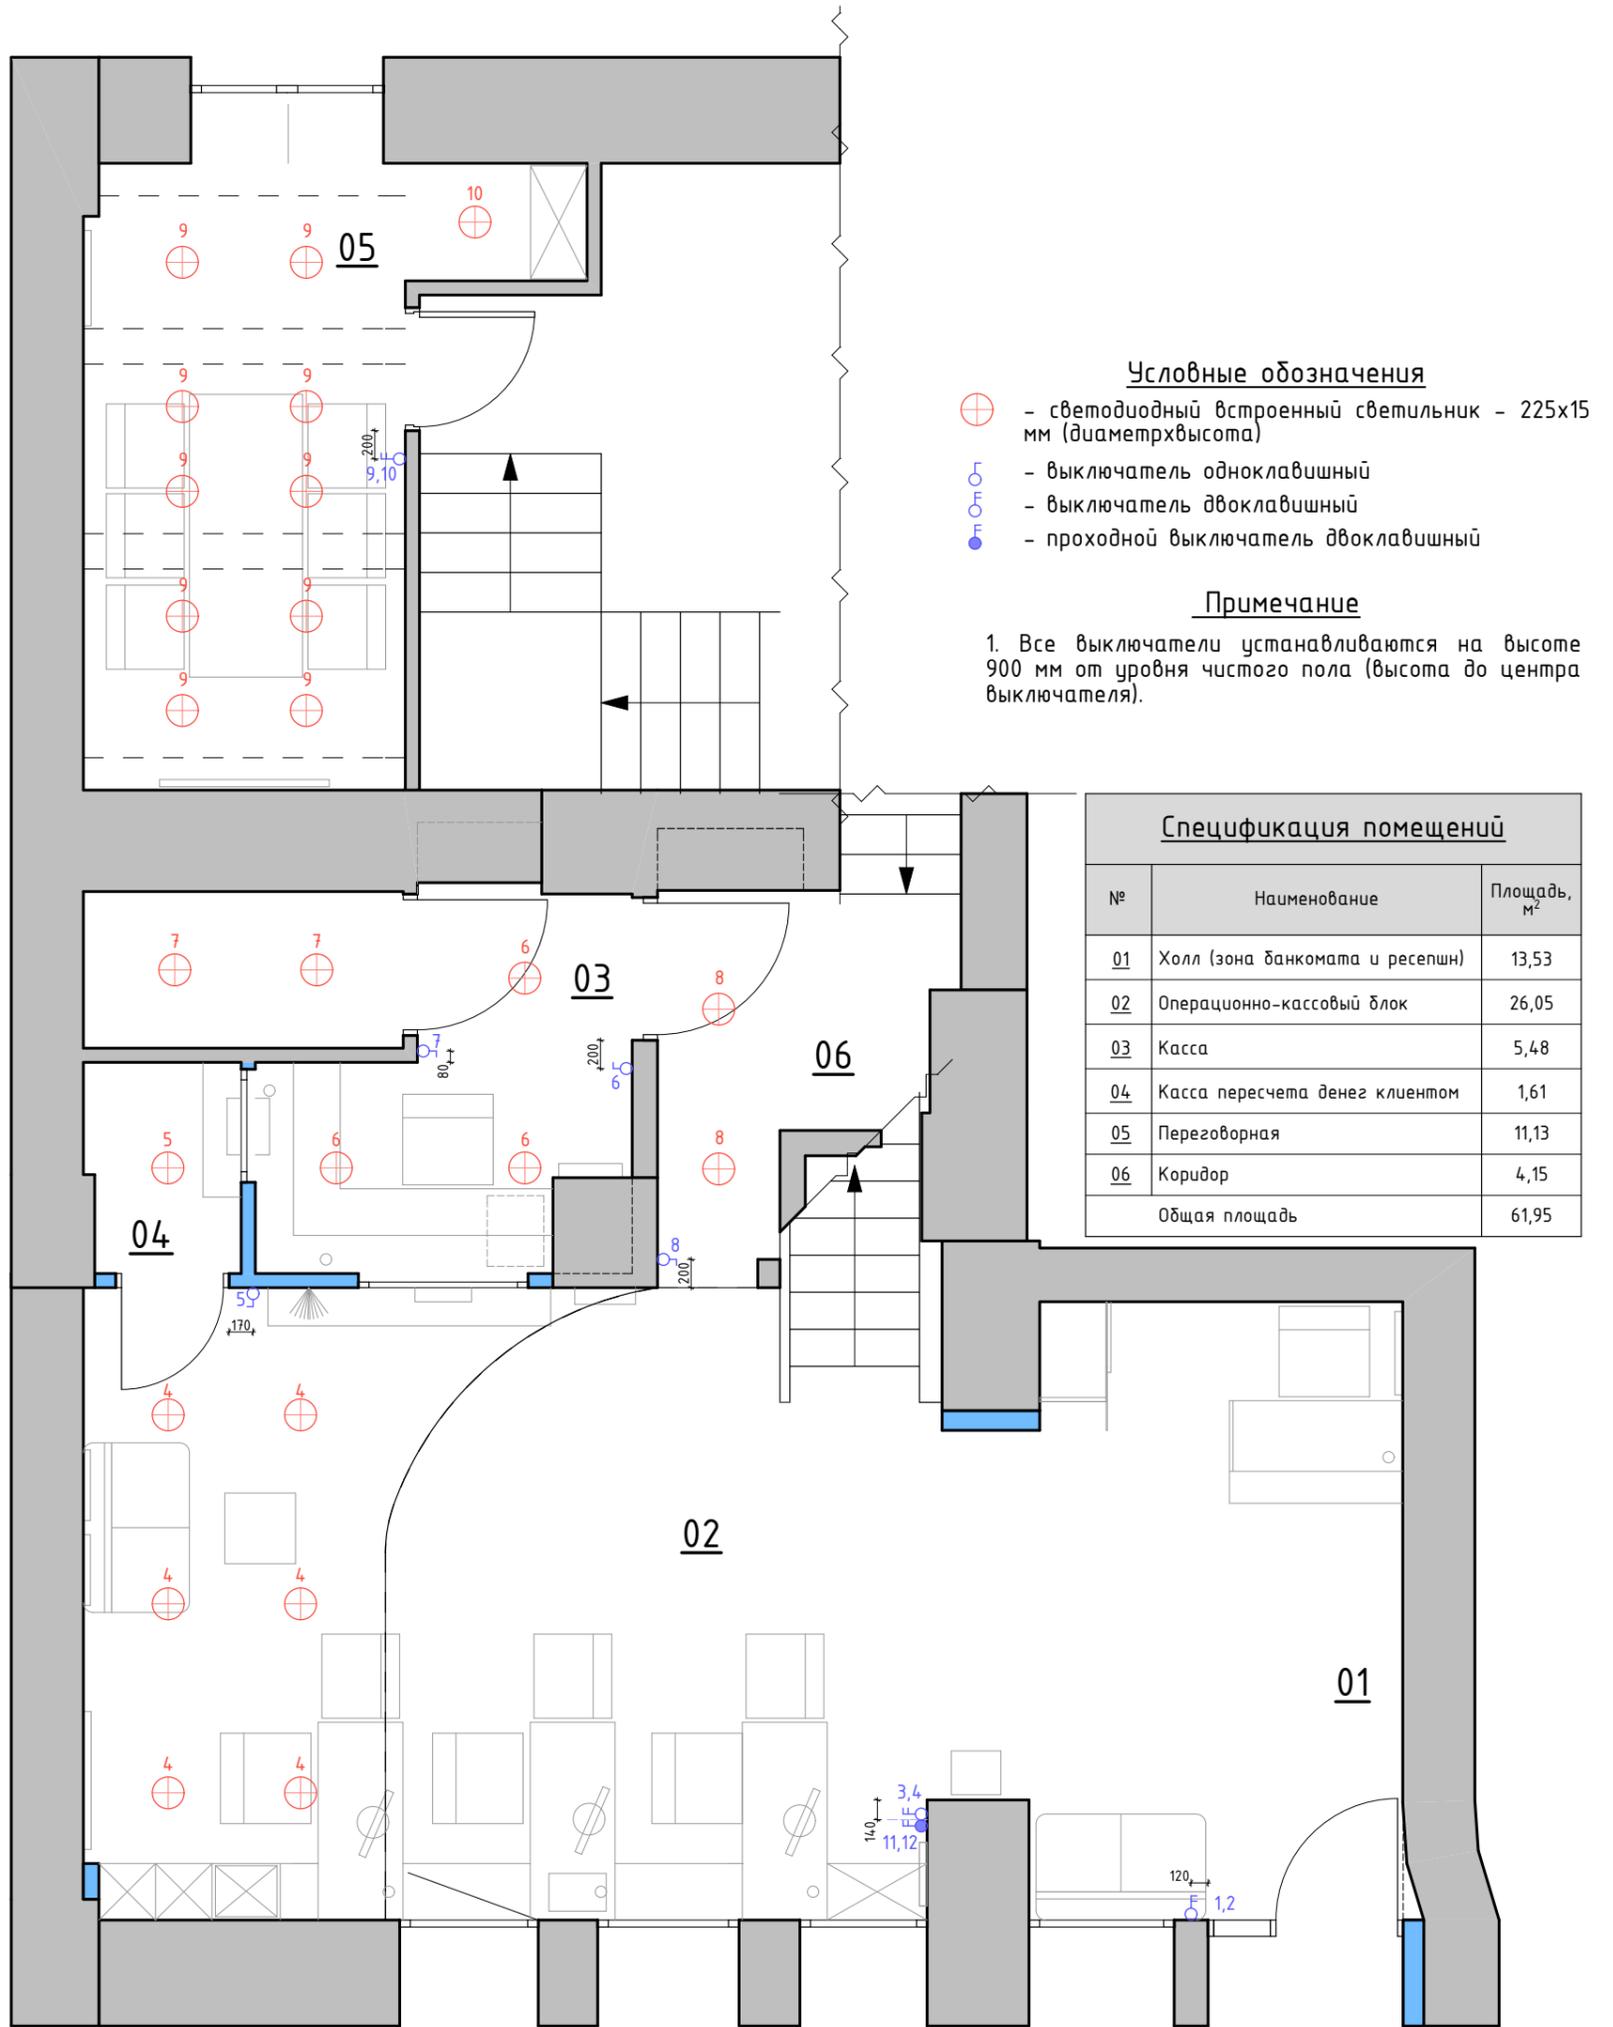

Условные обозначения

- ⊕ - светодиодный встроенный светильник - 225x15 мм (диаметрxвысота)
- ⊖ - выключатель одноклавишный
- ⊖ - выключатель двоклавишный
- ⊖ - проходной выключатель двоклавишный

Примечание

1. Все выключатели устанавливаются на высоте 900 мм от уровня чистого пола (высота до центра выключателя).

Спецификация помещений

№	Наименование	Площадь, м ²
01	Холл (зона банкомата и ресепшн)	13,53
02	Операционно-кассовый блок	26,05
03	Касса	5,48
04	Касса пересчета денег клиентом	1,61
05	Переговорная	11,13
06	Коридор	4,15
Общая площадь		61,95

М 1:50

						Отделение банка Контракт г. Киев, ул. Красноармейская, 132			
Изм.	Кол.	Лист.	№ док.	Подпись	Дата	Дизайн-проект	Стадия	Лист	Листов
							Р	18	31
ГАП Семенец М.						Схема выключателей и распределения групп света_I этаж			
Дизайнер Бовкун М.									

Условные обозначения


- ⊕ - светодиодный встроенный светильник - 225x15 мм (диаметрxвысота)
- - выключатель одноклавишный
- - выключатель двоклавишный
- - проходной выключатель двоклавишный

*** Примечание**

1. Все выключатели устанавливаются на высоте 900 мм от уровня чистого пола (высота до центра выключателя).


Спецификация помещений

№	Наименование	Площадь, м ²
07	Рабочая зона	26,46
Общая площадь		26,46

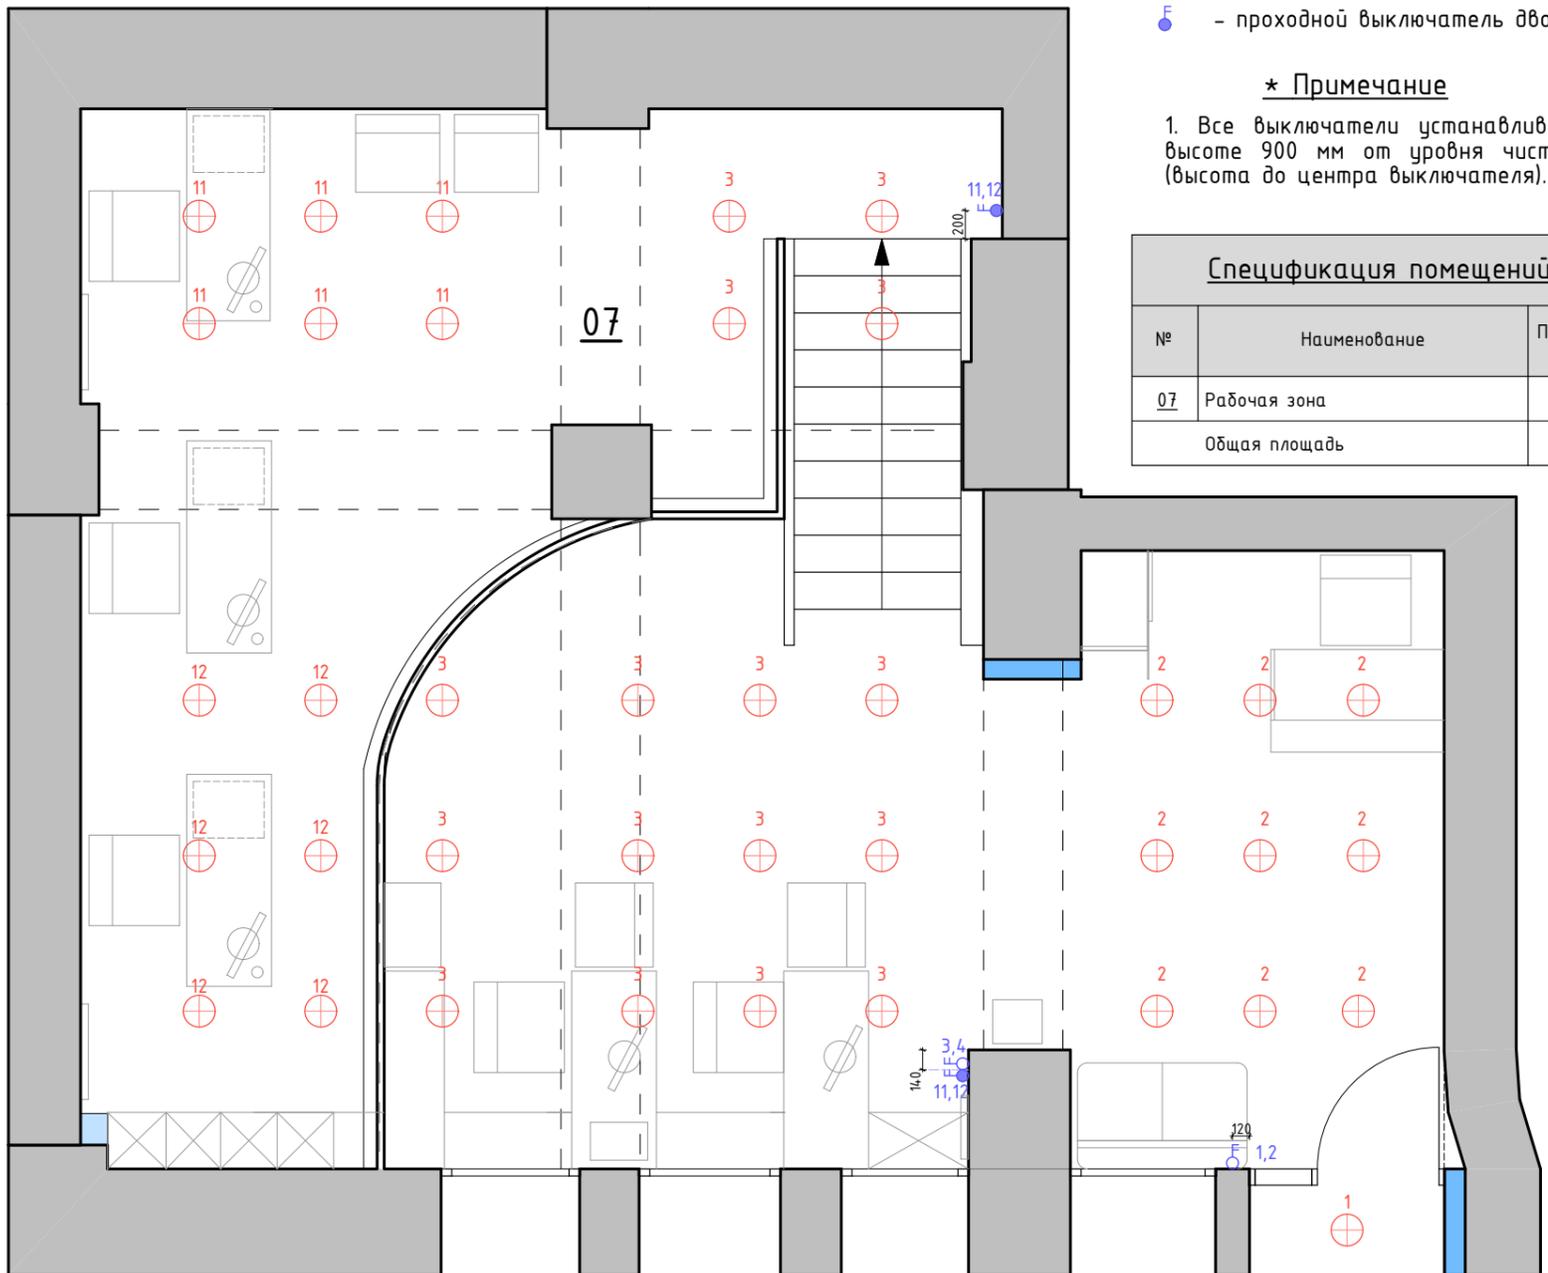

М 1:50

						Отделение банка Контракт г. Киев, ул. Красноармейская, 132				
Изм.	Кол.	Лист.	№ док.	Подпись	Дата	Дизайн-проект		Стадия	Лист	Листов
								Р	19	31
						Схема выключателей и распределения групп света_II этаж				

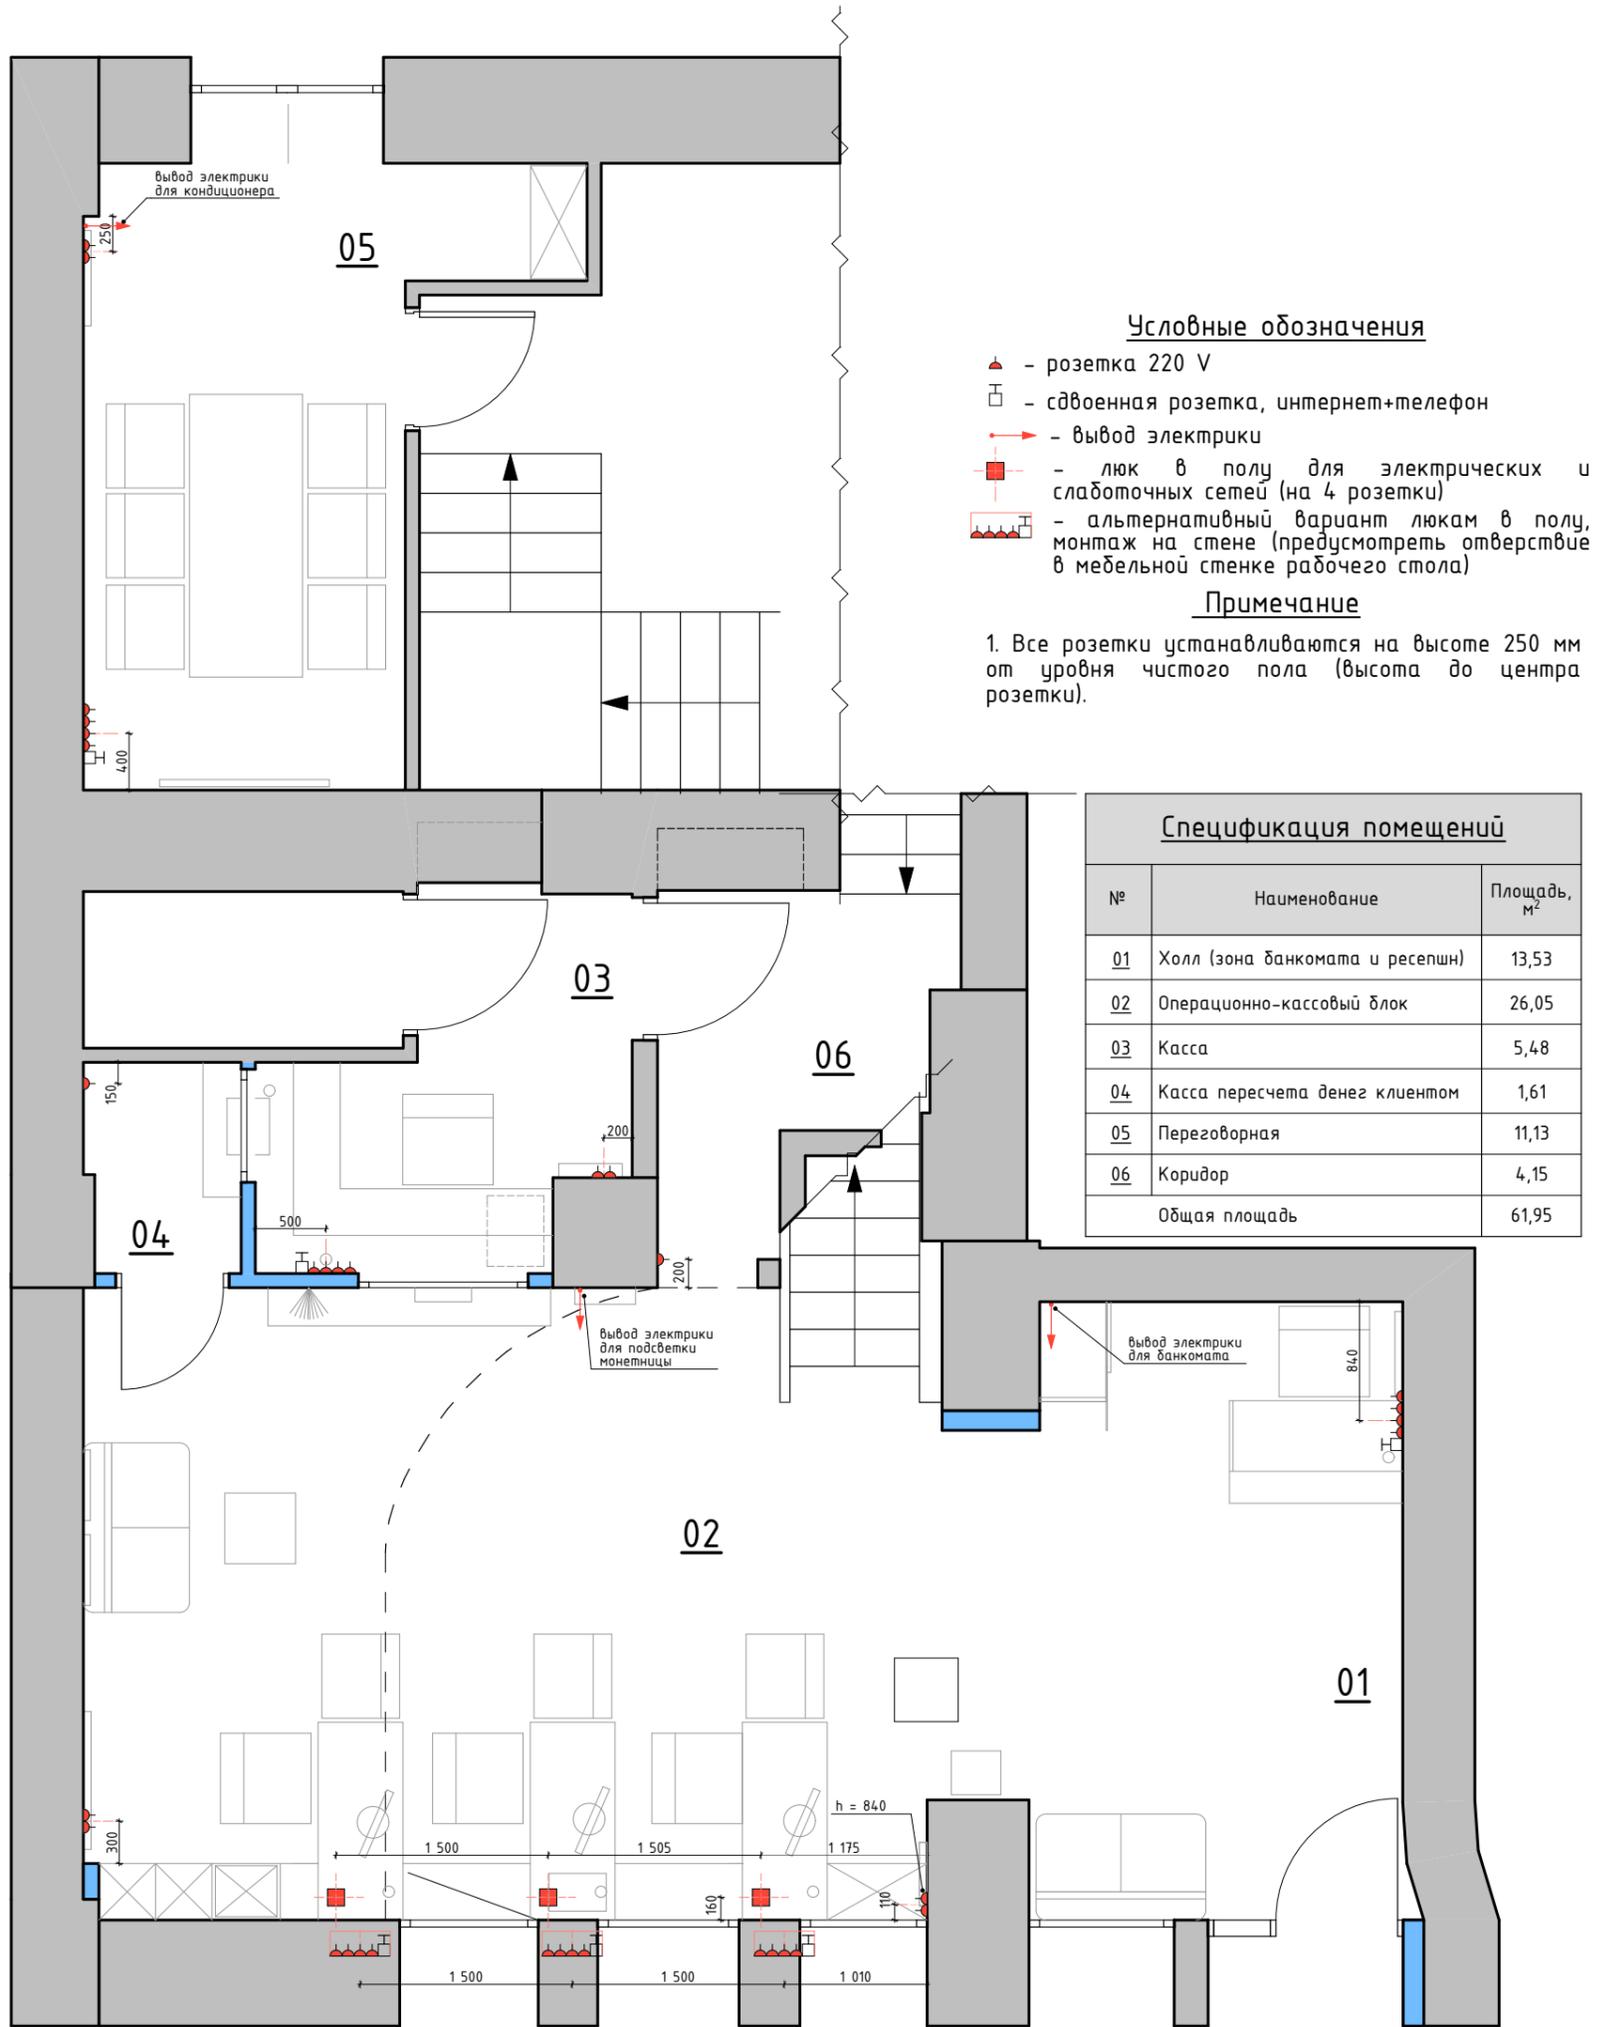

М 1:50


						Отделение банка Контракт г. Киев, ул. Красноармейская, 132			
Изм.	Кол.	Лист.	№ док.	Подпись	Дата	Дизайн-проект	Стадия	Лист	Листов
							Р	20	31
ГАП Семенец М. Дизайнер Бовкун М.						План розеток и электрических слаботочных выводов_1 этаж			

Условные обозначения

- ▲ - розетка 220 V
- - люк в полу для электрических и слаботочных сетей (на 4 розетки)

Примечание

1. Все розетки устанавливаются на высоте 250 мм от уровня чистого пола (высота до центра розетки).



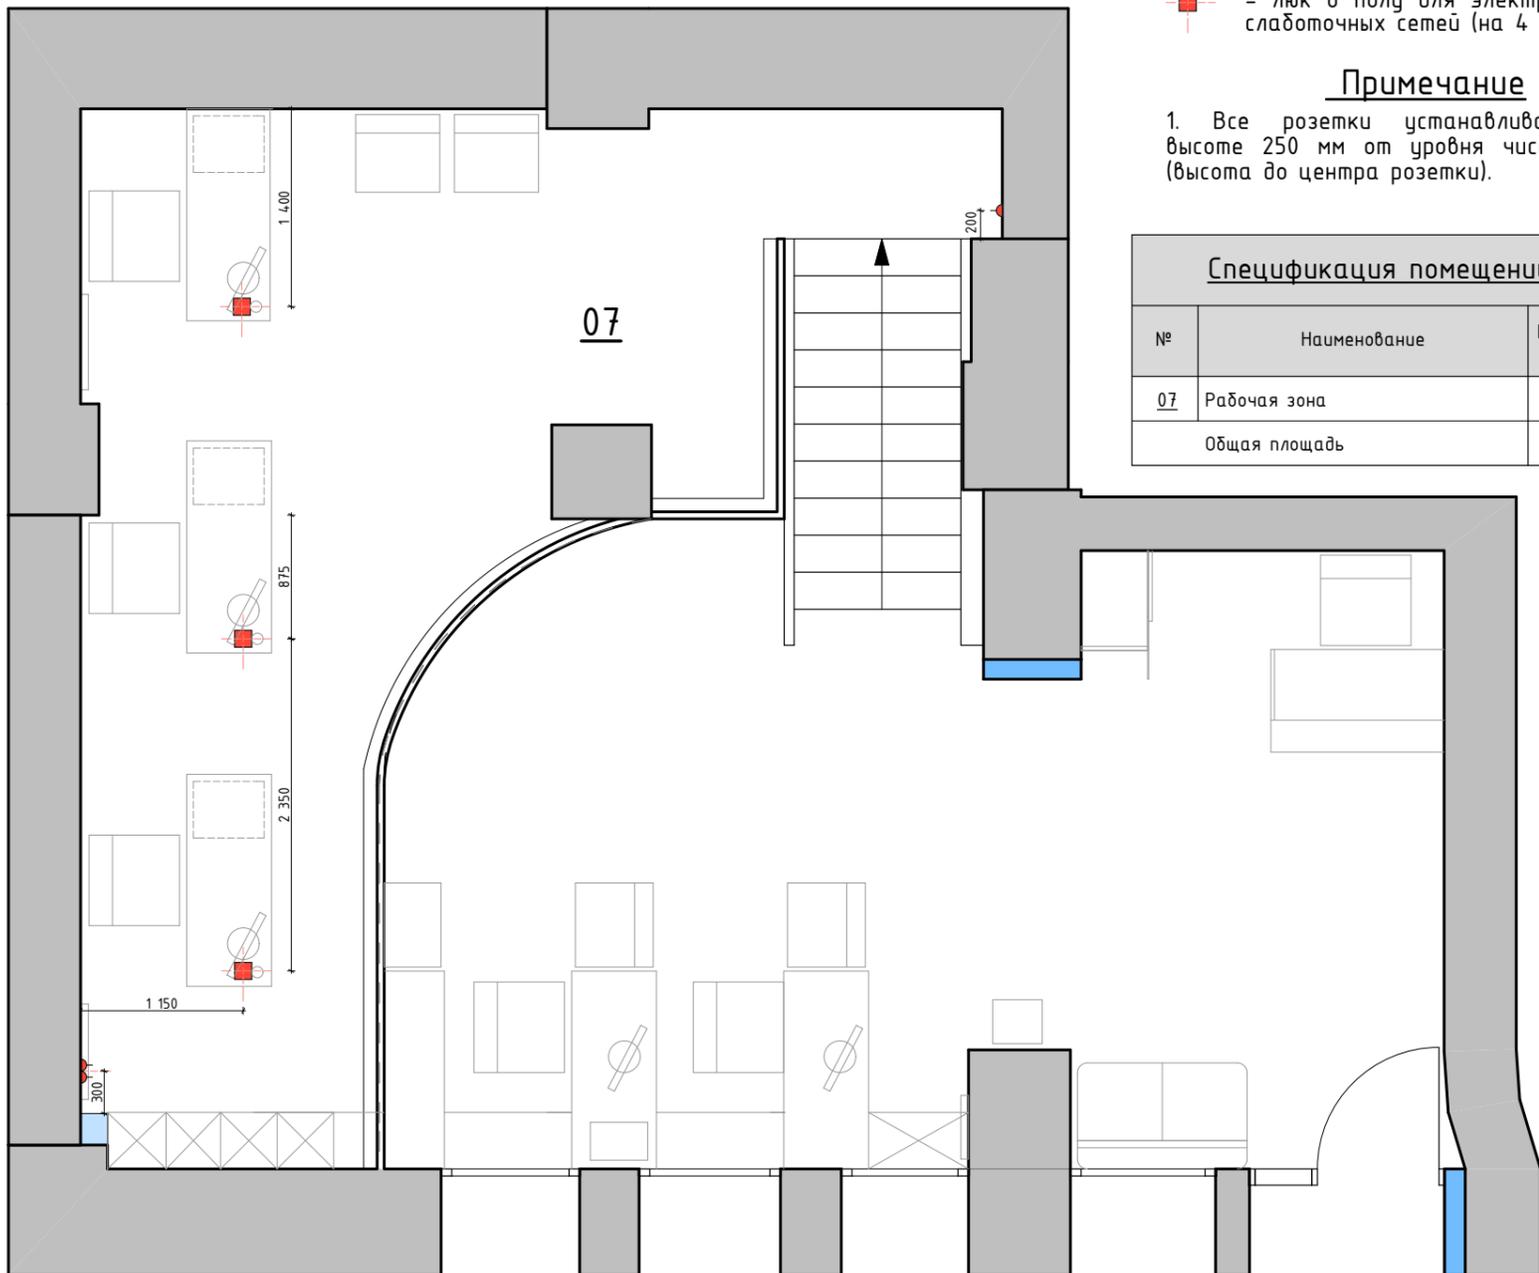


Спецификация помещений

№	Наименование	Площадь, м ²
07	Рабочая зона	26,46
Общая площадь		26,46

М 1:50

Изм.	Кол.	Лист.	№ док.	Подпись	Дата				
						Отделение банка Контракт г. Киев, ул. Красноармейская, 132			
						Дизайн-проект	Стадия	Лист	Листов
							Р	21	31
						План розеток и электрических слаботочных выводов_II этаж			

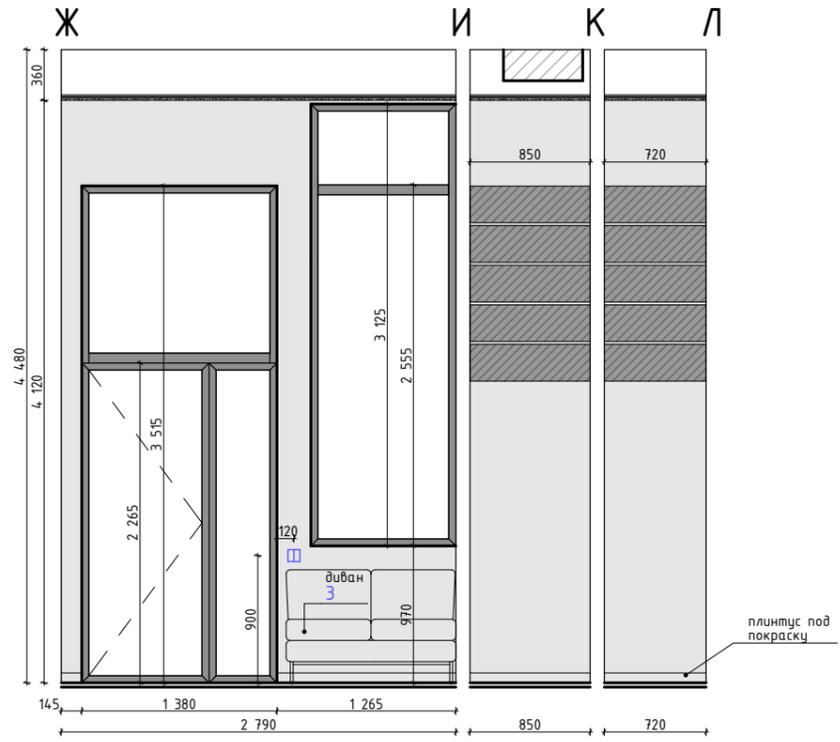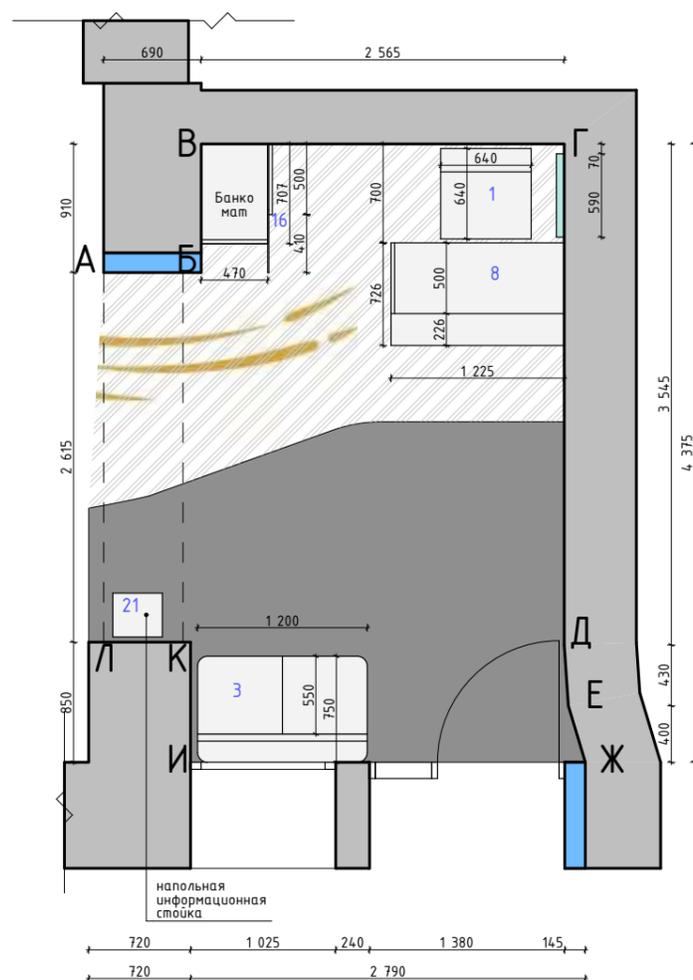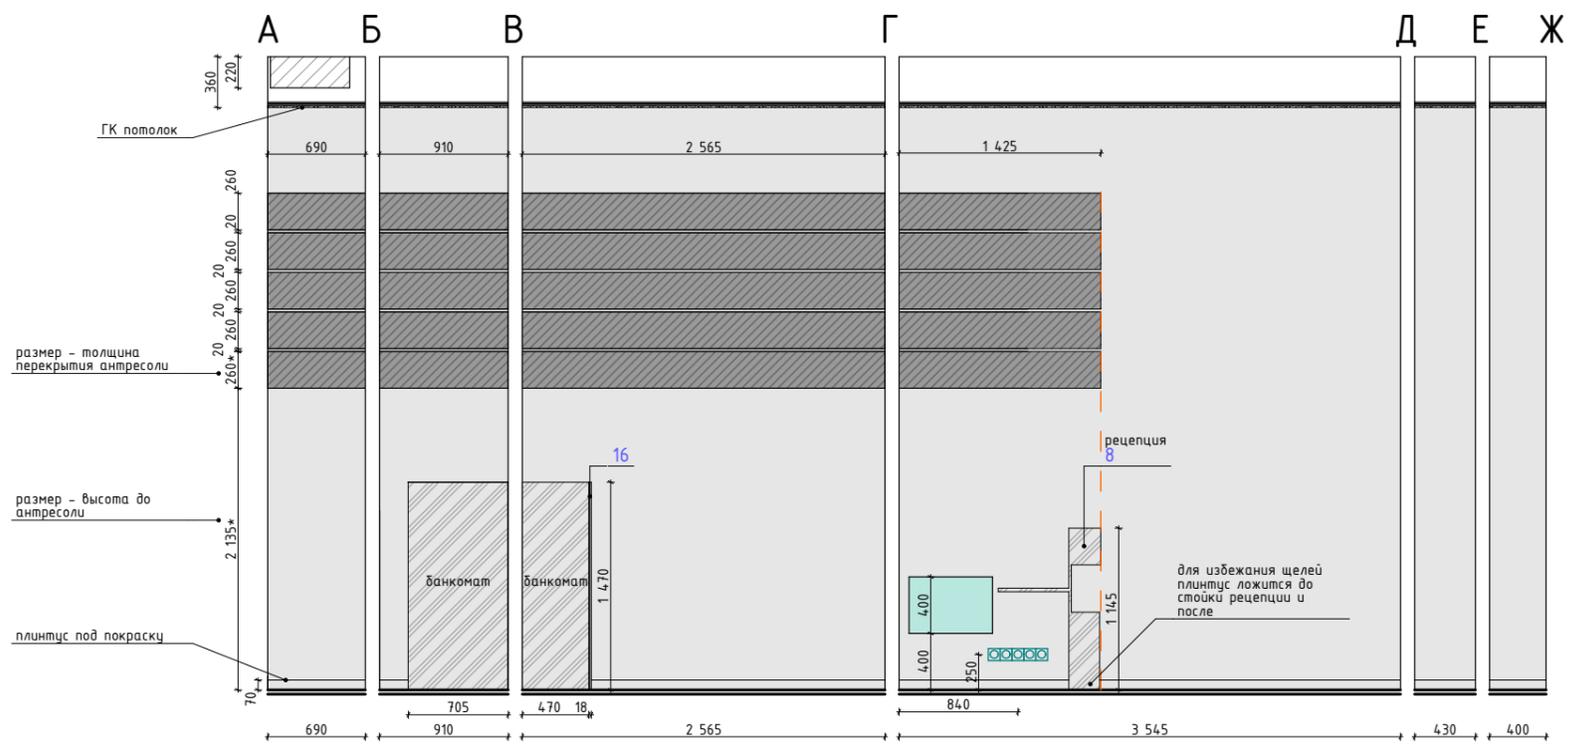

Условные обозначения

- 20 - номер объекта в спецификации мебели и оборудования
- конвекторный обогреватель
- выключатель двоклавишный
- розетка

Примечание



1. Высота ГК потолка определяется после разработанного плана кондиционирования.
2. Высота запотолочного пространства зависит от диаметра труб и от монтируемых точечных светильников (высота минимально необходимая).
3. Конвекторные обогреватели нанесены условно. Количество и габариты определяют специалисты, после расчета тепловой мощности, требующейся для отопления помещения.

Спецификация отделки стен


Обозначение	Наименование	Площадь, м ²
	Штукатурка	45,10
	Стеклопанель	-

М 1:50

						Отделение банка Контракт г. Киев, ул. Красноармейская, 132			
Изм.	Кол.	Лист.	№ док.	Подпись	Дата	Дизайн-проект	Стадия	Лист	Листов
							Р	22	31
ГАП Семенец М.						Развертка помещения 01_холл (зона банкомата и ресепшн)			
Дизайнер Бовкун М.									

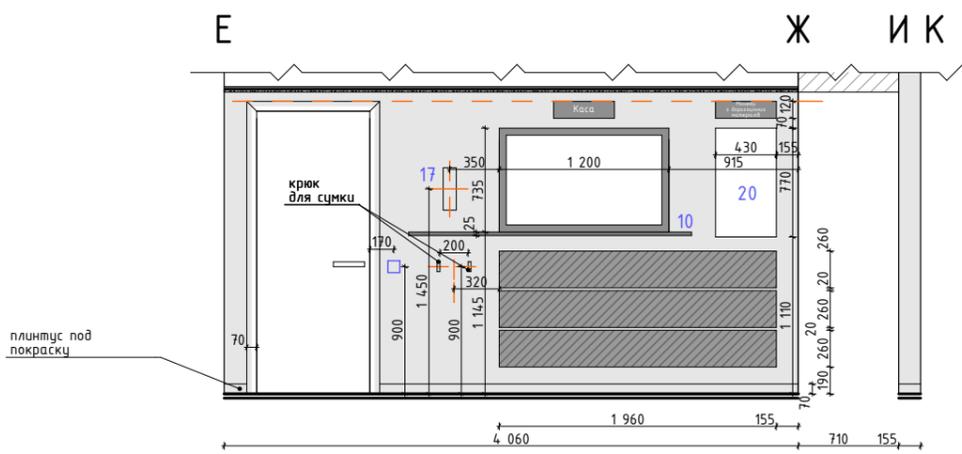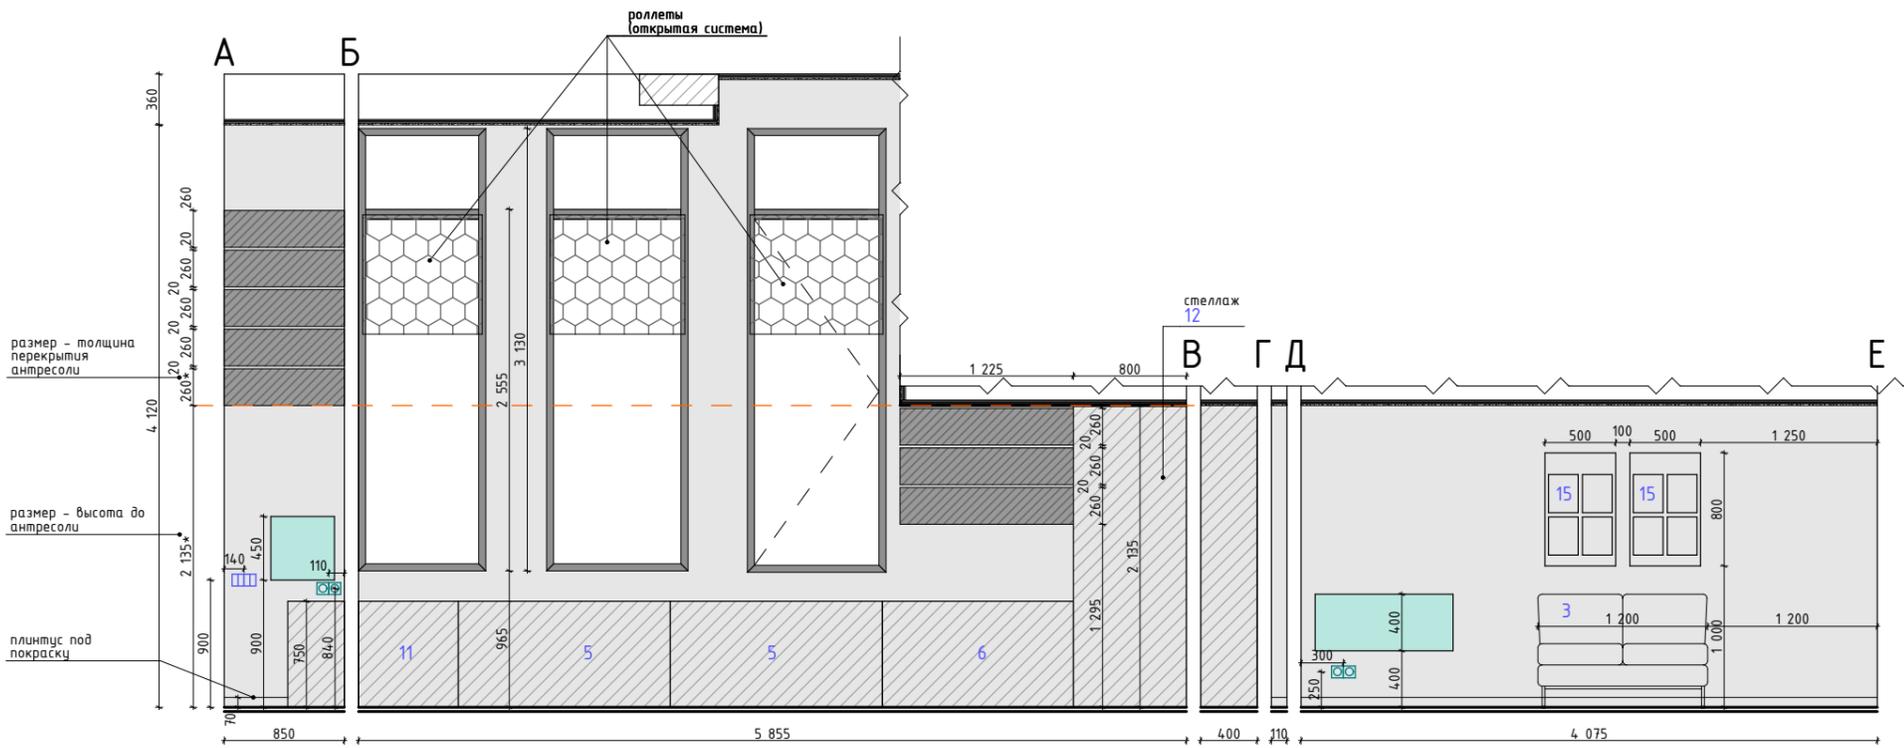

Спецификация отделки стен		
Обозначение	Наименование	Площадь, м ²
	Штукатурка	30,83
	Стеклопанель	-


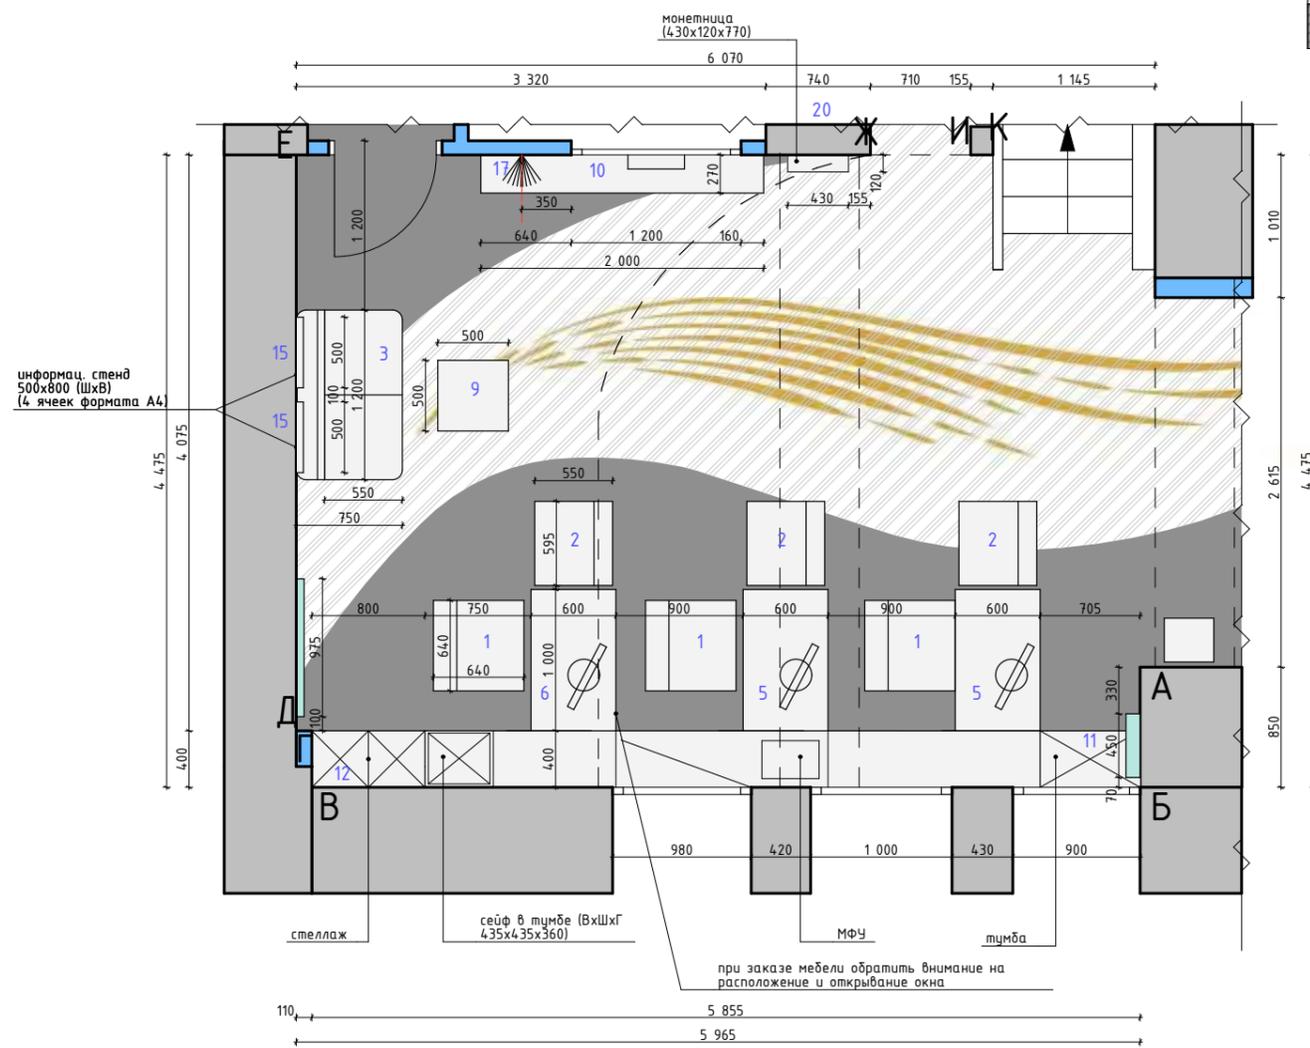


- Условные обозначения**
- 20 - номер объекта в спецификации мебели и оборудования
 - конвекторный обогреватель
 - выключатель двоклавишный
 - выключатель одноклавишный
 - розетка


- Примечание**
1. Высота ГК потолка определяется после разработанного плана кондиционирования (высота минимально необходимая).
 2. Конвекторные обогреватели нанесены условно. Количество и габариты определяют специалисты, после расчета тепловой мощности, требующейся для отопления помещения.

М 1:50

						Отделение банка Контракт г. Киев, ул. Красноармейская, 132		
Изм.	Кол.	Лист.	№ док.	Подпись	Дата	Дизайн-проект		
						Стадия	Лист	Листов
						Р	23	31
Развертка помещения 02_операционно-касовый блок								

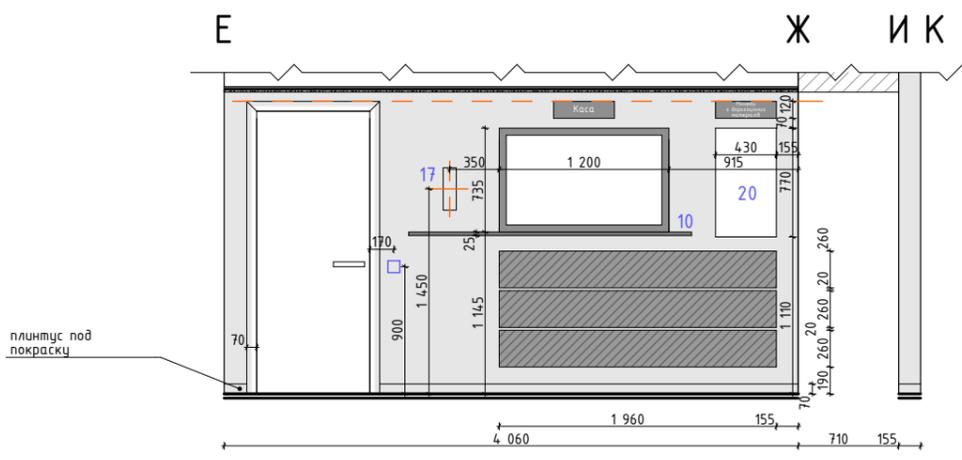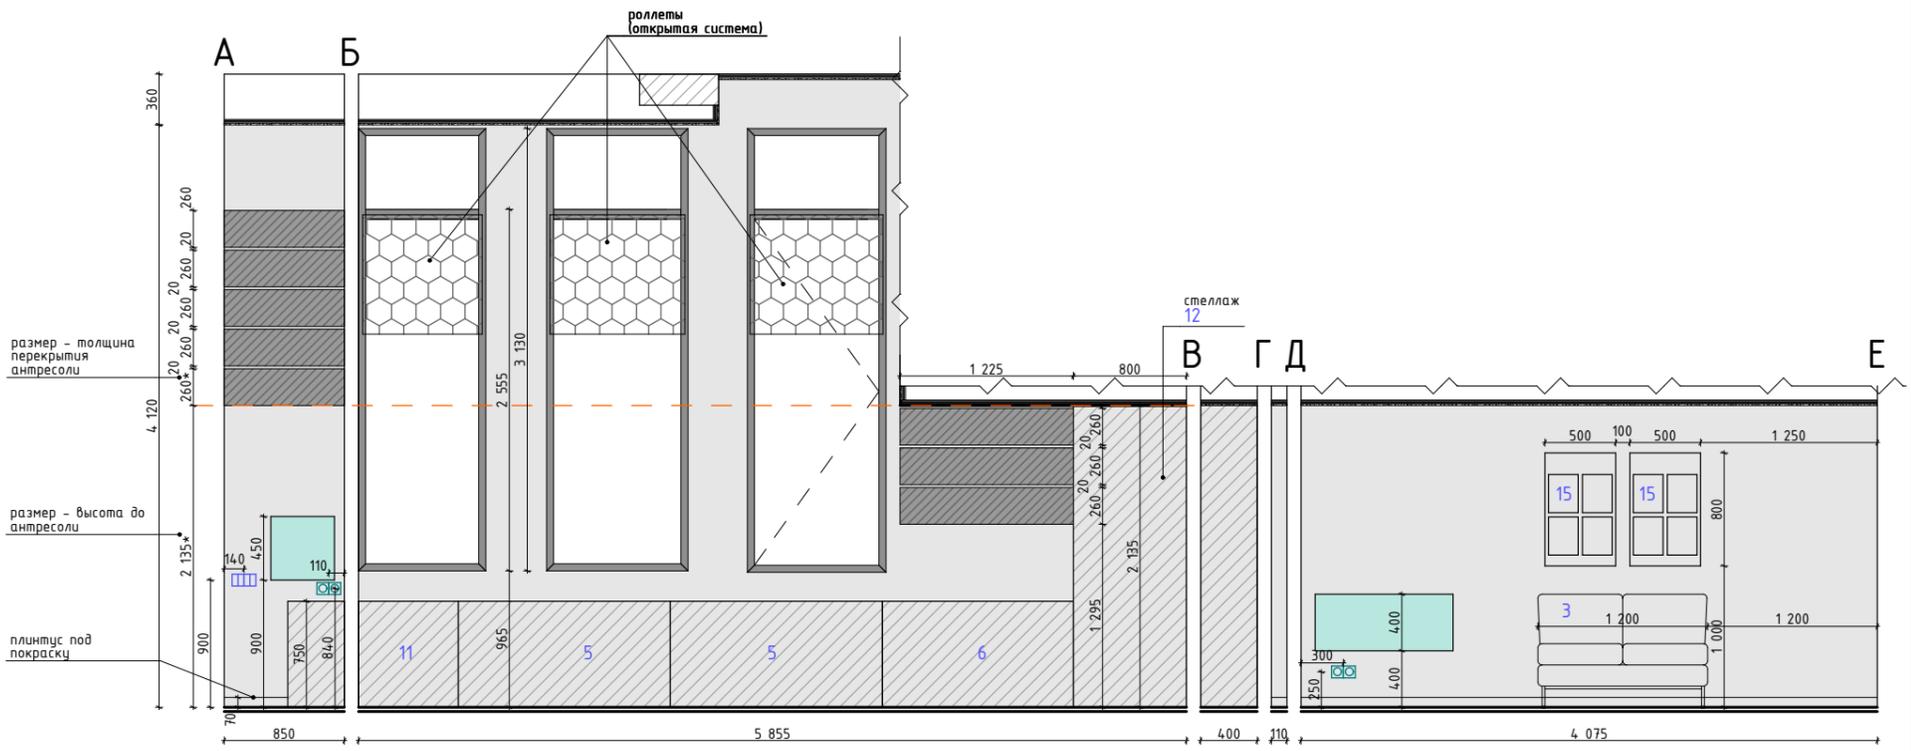

Спецификация отделки стен		
Обозначение	Наименование	Площадь, м ²
	Штукатурка	30,83
	Стеклопанель	-


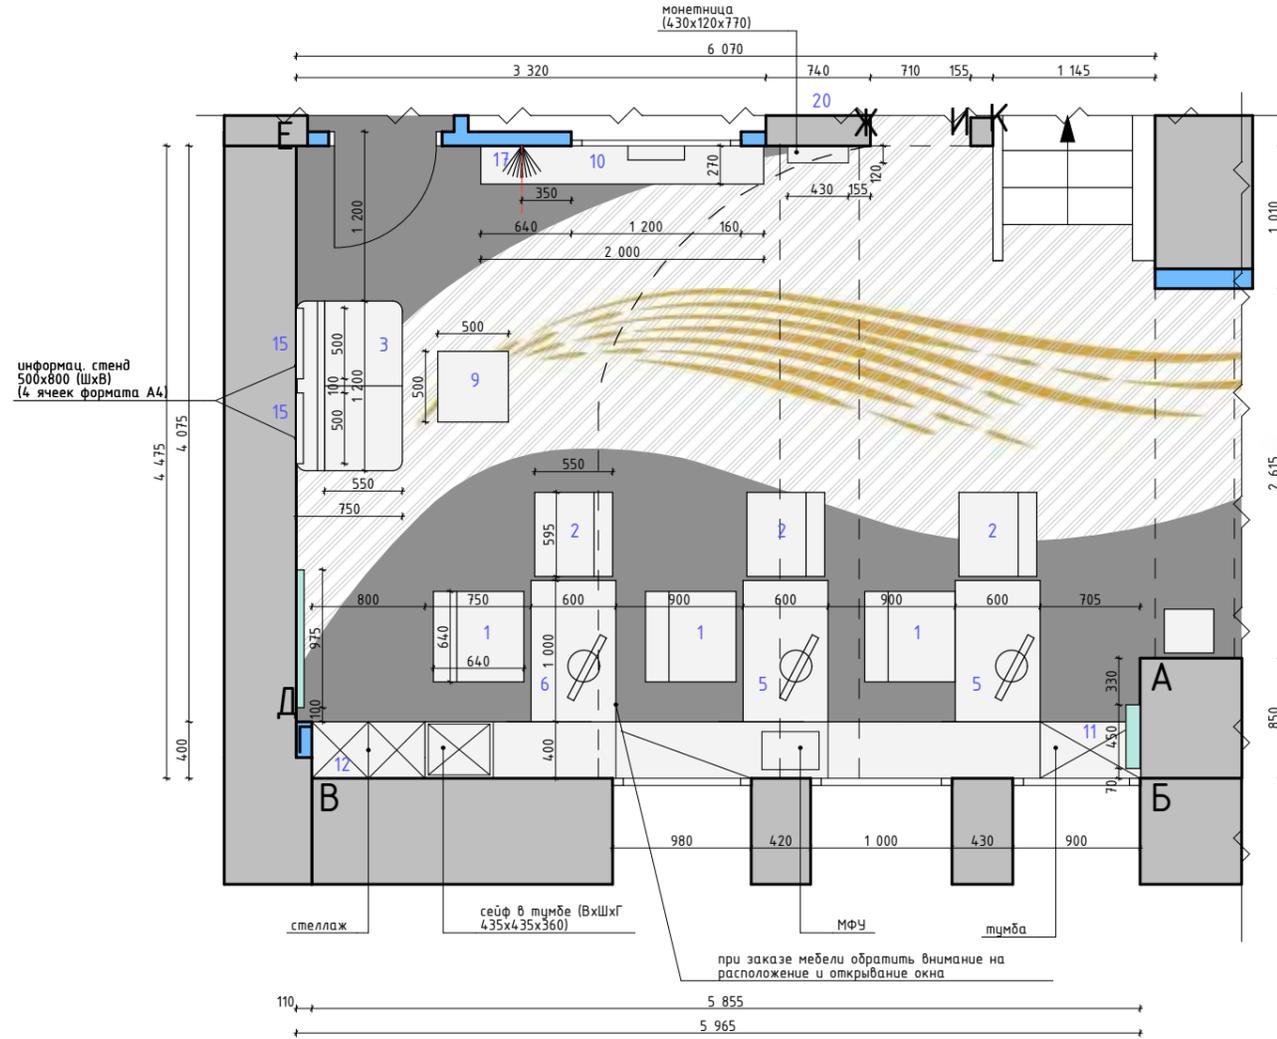


- Условные обозначения**
- 20 - номер объекта в спецификации мебели и оборудования
- конвекторный обогреватель
 - выключатель двоклавишный
 - выключатель одноклавишный
 - розетка

- Примечание**
- Высота ГК потолка определяется после разработанного плана кондиционирования (высота минимально необходимая).
 - Конвекторные обогреватели нанесены условно. Количество и габариты определяют специалисты, после расчета тепловой мощности, требующейся для отопления помещения.

М 1:50


						Отделение банка Контракт г. Киев, ул. Красноармейская, 132		
Изм.	Кол.	Лист.	№ док.	Подпись	Дата	Дизайн-проект		
ГАП		Семенец М.				Стадия	Лист	Листов
Дизайнер		Бовкун М.				Р	23	31
						Развертка помещения 02_операционно-касовый блок		

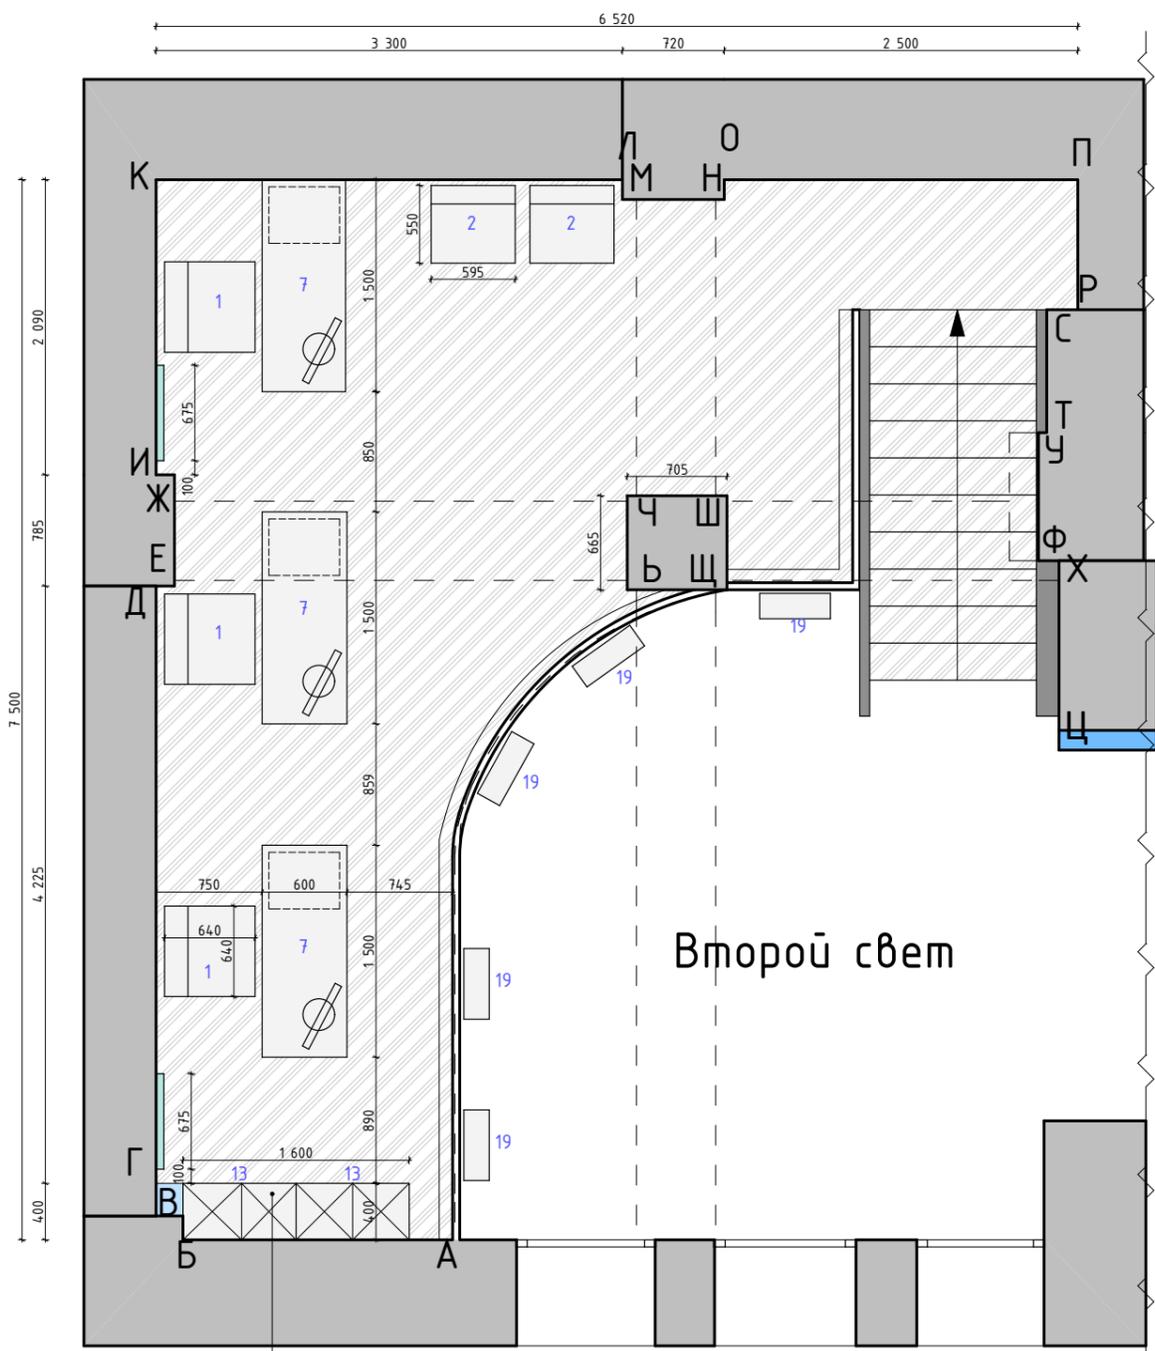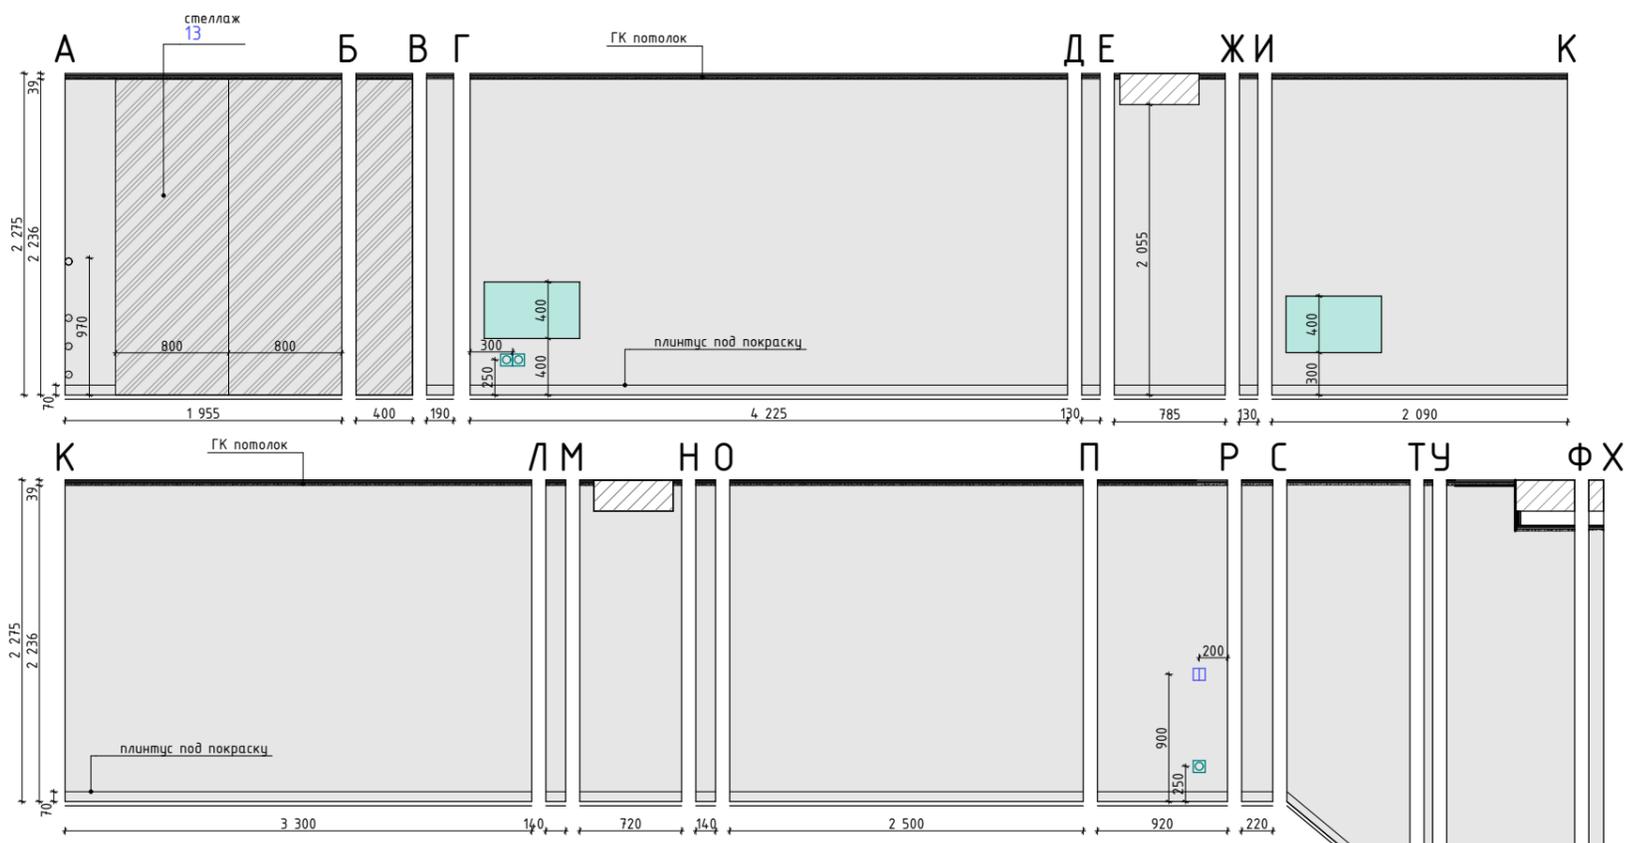

Второй свет

Условные обозначения

- 20 - номер объекта в спецификации мебели и оборудования
- конвекторный обогреватель
- выключатель двоклавишный
- розетка

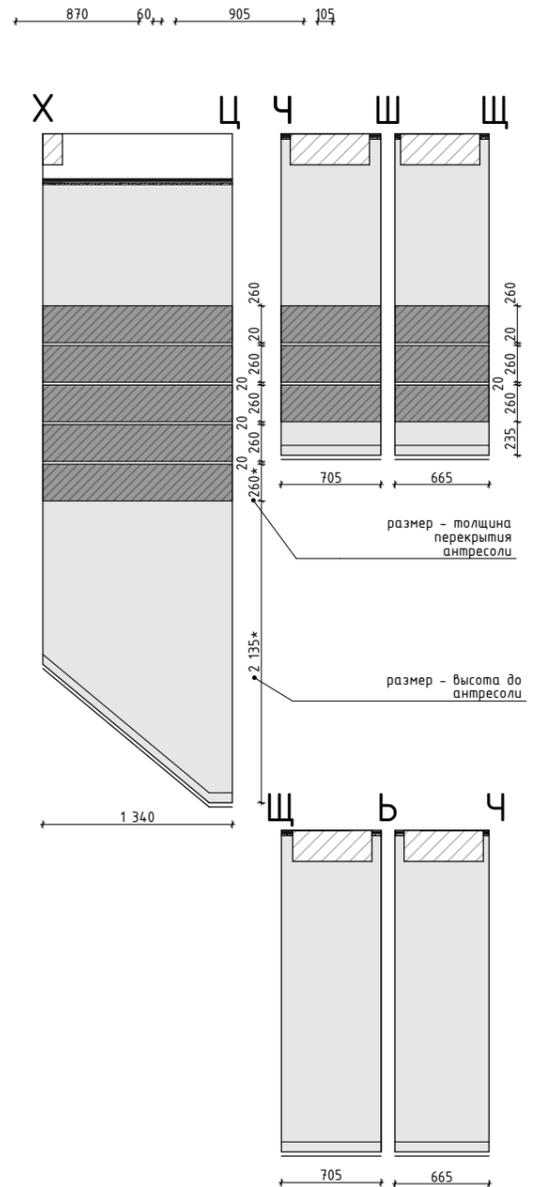

Примечание

1. Конвекторные обогреватели нанесены условно. Количество и габариты определяют специалисты, после расчета тепловой мощности, требующейся для отопления помещения.
2. Смотреть вместе с ведомостью отделки помещений.

М 1:50

Спецификация отделки стен		
Обозначение	Наименование	Площадь, м ²
	Штукатурка	56,40
	Стеклянная панель	-

Изм.	Кол.	Лист.	№ док.	Подпись	Дата

Отделение банка **Контракт**
г. Киев, ул. Красноармейская, 132

Дизайн-проект

Стадия	Лист	Листов
Р	25	31

Развертка помещения
07_рабочая зона









